

Схема расположения публичного сервитута в отношении части земельных участков с КН 57:25:0021103:3, 57:25:0021103:6, 57:25:0021104:157 и на кадастровый квартал № 57:25:0021103, установленного в целях обслуживания газопровода г. Орел, ул. Кромская, д. 11


Условный номер земельного участка для установления публичного сервитута № 57:25:0000000:3У1

Местоположение: Российская Федерация, г. Орел, ул. Кромская д. 11

Площадь земельного участка для установления публичного сервитута 387 кв. м.

Площадь публичного сервитута составляет - 387 кв. м.  
в том числе: 57:25:0021103:3:3У1 - 51 кв. м.  
57:25:0021103:6:3У1 - 81 кв. м.  
57:25:0021104:157:3У1 - 39 кв. м.  
  
57:25:0021103:3У1 - 216 кв. м.

| Обозначение<br>характерных<br>точек границ | Координаты,м |            |
|--------------------------------------------|--------------|------------|
|                                            | X            | Y          |
| система координат МСК- 57                  |              |            |
| 1                                          | 353894,88    | 1285990,63 |
| 2                                          | 353897,82    | 1285987,91 |
| 3                                          | 353934,32    | 1286027,42 |
| 4                                          | 353962,48    | 1286059,99 |
| 5                                          | 353959,46    | 1286062,61 |
| 6                                          | 353931,34    | 1286030,08 |
| 1                                          | 353894,88    | 1285990,63 |

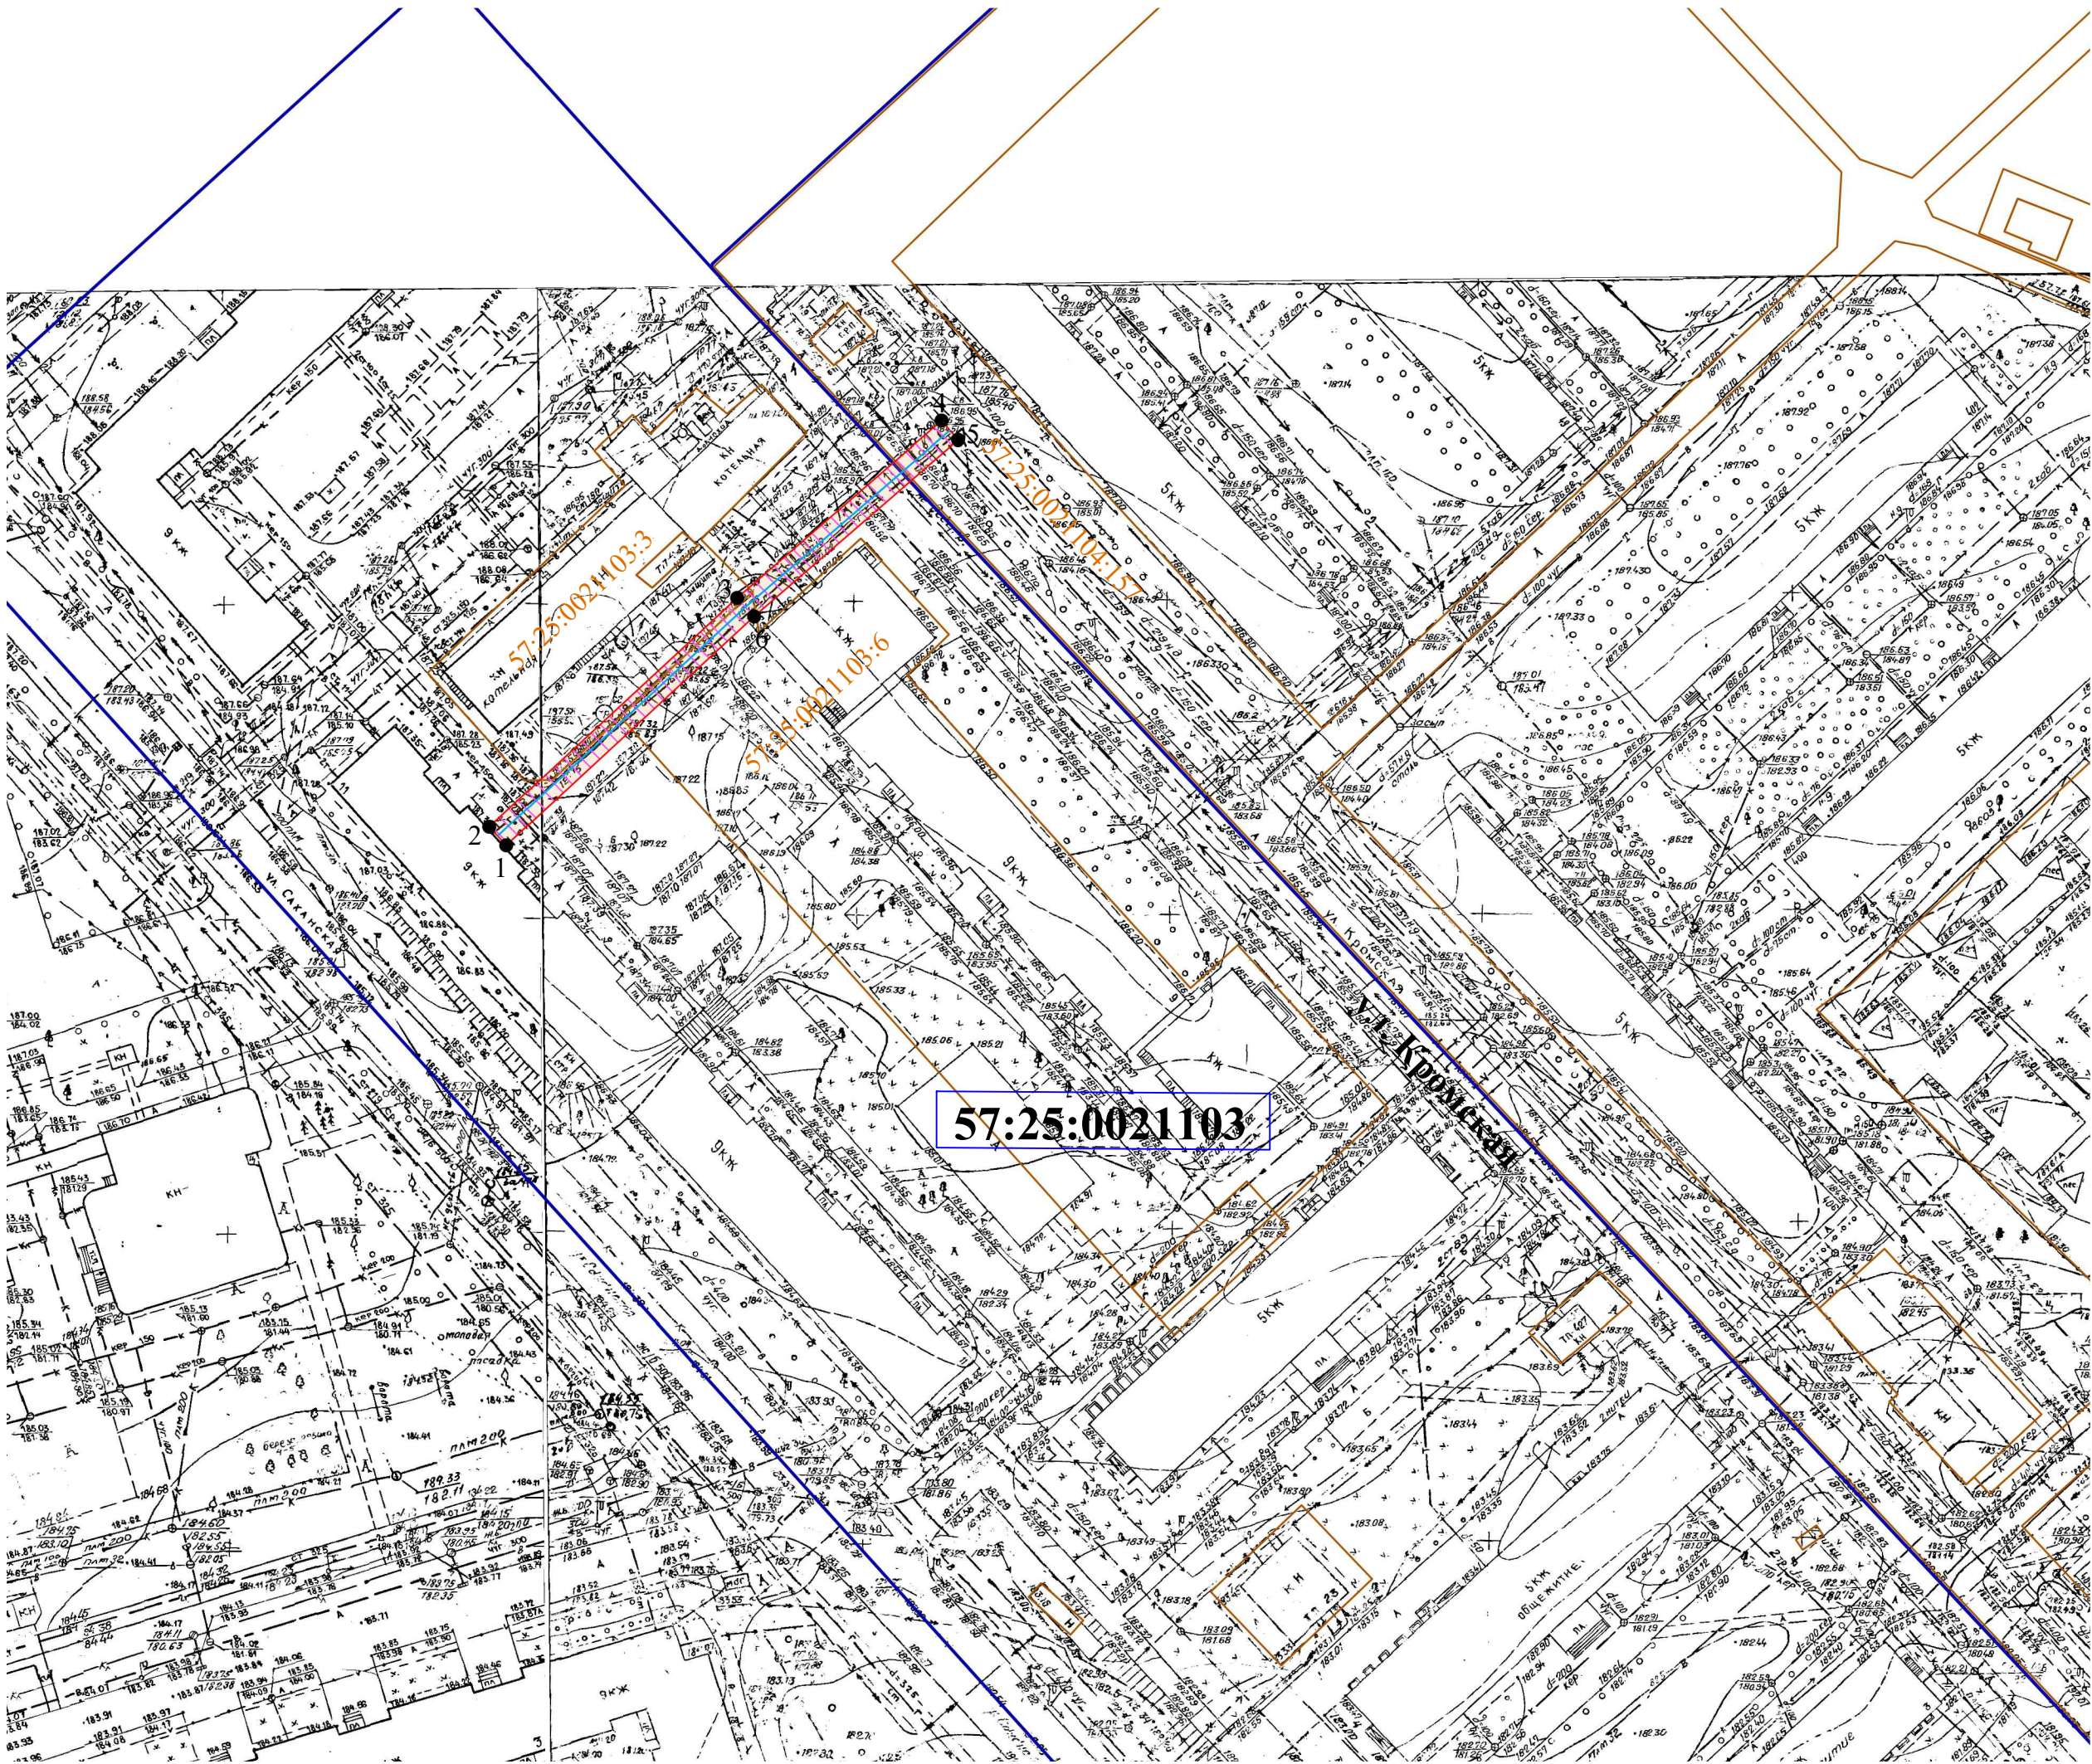

- Условные обозначения:
- улочный газопровод
  - зона планируемого размещения объекта
  - :3 - кадастровый номер земельного участка
  - 3 - характерная точка контура сооружения
  - 57:25:0021103 - номер кадастрового квартала
  - граница земельных участков по сведениям ГКН
  - граница существующих зон с особыми условиями
  - граница кадастрового квартала

Масштаб 1:1000

Кадастровый инженер

Родин И. Н.

