

Схема расположения публичного сервитута в отношении части земельных участков с КН 57:25:0030513:49, 57:25:0030522:14, 57:25:0030801:7, 57:25:0000000:4831, 57:25:0000000:4776, 57:25:0000000:6303, 57:25:0000000:6202, 57:25:0040218:2, 57:25:0040221:1176, 57:25:0000000:4783, 57:25:0040223:2, 57:25:0040217:1508, 57:25:0000000:6412, 57:25:0040217:1461, 57:25:0040217:1337, 57:25:0000000:4134, 57:25:0040217:1338, 57:25:0040236:14, 57:25:0040236:13, 57:25:0040236:5, 57:25:0040232:36, 57:25:0000000:5196, 57:25:0040224:7, 57:25:0040224:14, 57:25:0040224:25, 57:25:0040224:21, 57:25:0040224:17, 57:25:0040224:18, 57:25:0040224:2973, 57:25:0040301:1618, 57:25:0040301:1594, 57:25:0040301:102, 57:25:0040301:52, 57:25:0000000:4763, 57:25:0040305:141, 57:25:0040305:4195, 57:25:0040309:41, 57:25:0040309:42, 57:25:0040309:5, 57:25:0040408:733 и на кадастровые кварталы № 57:25:0030801, 57:25:0040218, 57:25:0040223, 57:25:0040222, 57:25:0040217, 57:25:0040224, 57:25:0040236, 57:25:0040303, 57:25:0040305, 57:25:0040401 установленного в целях обслуживания газопровода г. Орёл, ул. Раздольная, шоссе Московское.

Условный номер земельного участка для установления публичного сервитута № 57:25:0000000:3У1

Местоположение: Российская Федерация, Орловская область, г.Орёл, ул. Раздольная, шоссе Московское

Площадь земельного участка для установления публичного сервитута 22598 кв.м

С Площадь публичного сервитута составляет - 22598 кв. м.
в том числе:

57:25:0030801:3У1 - 564 кв. м.	57:25:0040217:1337 - 26 кв. м.
57:25:0040218:3У1 - 247 кв. м.	57:25:0000000:4134 - 21 кв. м.
57:25:0040223:3У1 - 724 кв. м.	57:25:0040217:1338 - 16 кв. м.
57:25:0040222:3У1 - 298 кв. м.	57:25:0040236:14 - 366 кв. м.
57:25:0040217:3У1 - 856 кв. м.	57:25:0040236:13 - 365 кв. м.
57:25:0040224:3У1 - 5 кв. м.	57:25:0040236:5 - 84 кв. м.
57:25:0040236:3У1 - 879 кв. м.	57:25:0040232:36 - 256 кв. м.
57:25:0040303:3У1 - 3255 кв. м.	57:25:0000000:5196 - 1355 кв. м.
57:25:0040305:3У1 - 1183 кв. м.	57:25:0040224:7 - 142 кв. м.
57:25:0040401:3У1 - 422 кв. м.	57:25:0040224:14 - 11 кв. м.
57:25:0030513:49:3У1 - 69 кв. м.	57:25:0040224:25 - 115 кв. м.
57:25:0030522:14:3У1 - 1461 кв. м.	57:25:0040224:21 - 250 кв. м.
57:25:0030801:7:3У1 - 12 кв. м.	57:25:0040224:17 - 209 кв. м.
57:25:0000000:4831 - 2611 кв. м.	57:25:0040224:18 - 82 кв. м.
57:25:0000000:4776 - 1 кв. м.	57:25:0040224:2973 - 16 кв. м.
57:25:0000000:6303 - 80 кв. м.	57:25:0040301:1618 - 113 кв. м.
57:25:0000000:6202 - 50 кв. м.	57:25:0040301:1594 - 1808 кв. м.
57:25:0040218:2 - 171 кв. м.	57:25:0040301:102 - 20 кв. м.
57:25:0040221:1176 - 1082 кв. м.	57:25:0040301:52 - 193 кв. м.
57:25:0000000:4783 - 119 кв. м.	57:25:0000000:4763 - 48 кв. м.
57:25:0040223:2 - 36 кв. м.	57:25:0040305:141 - 318 кв. м.
57:25:0040217:1508 - 538 кв. м.	57:25:0040305:4195 - 585 кв. м.
57:25:0000000:6412 - 199 кв. м.	57:25:0040309:42 - 322 кв. м.
57:25:0040217:1461 - 35 кв. м.	57:25:0040309:41 - 601 кв. м.
	57:25:0040309:5 - 214 кв. м.
	57:25:0040408:733 - 165 кв. м.

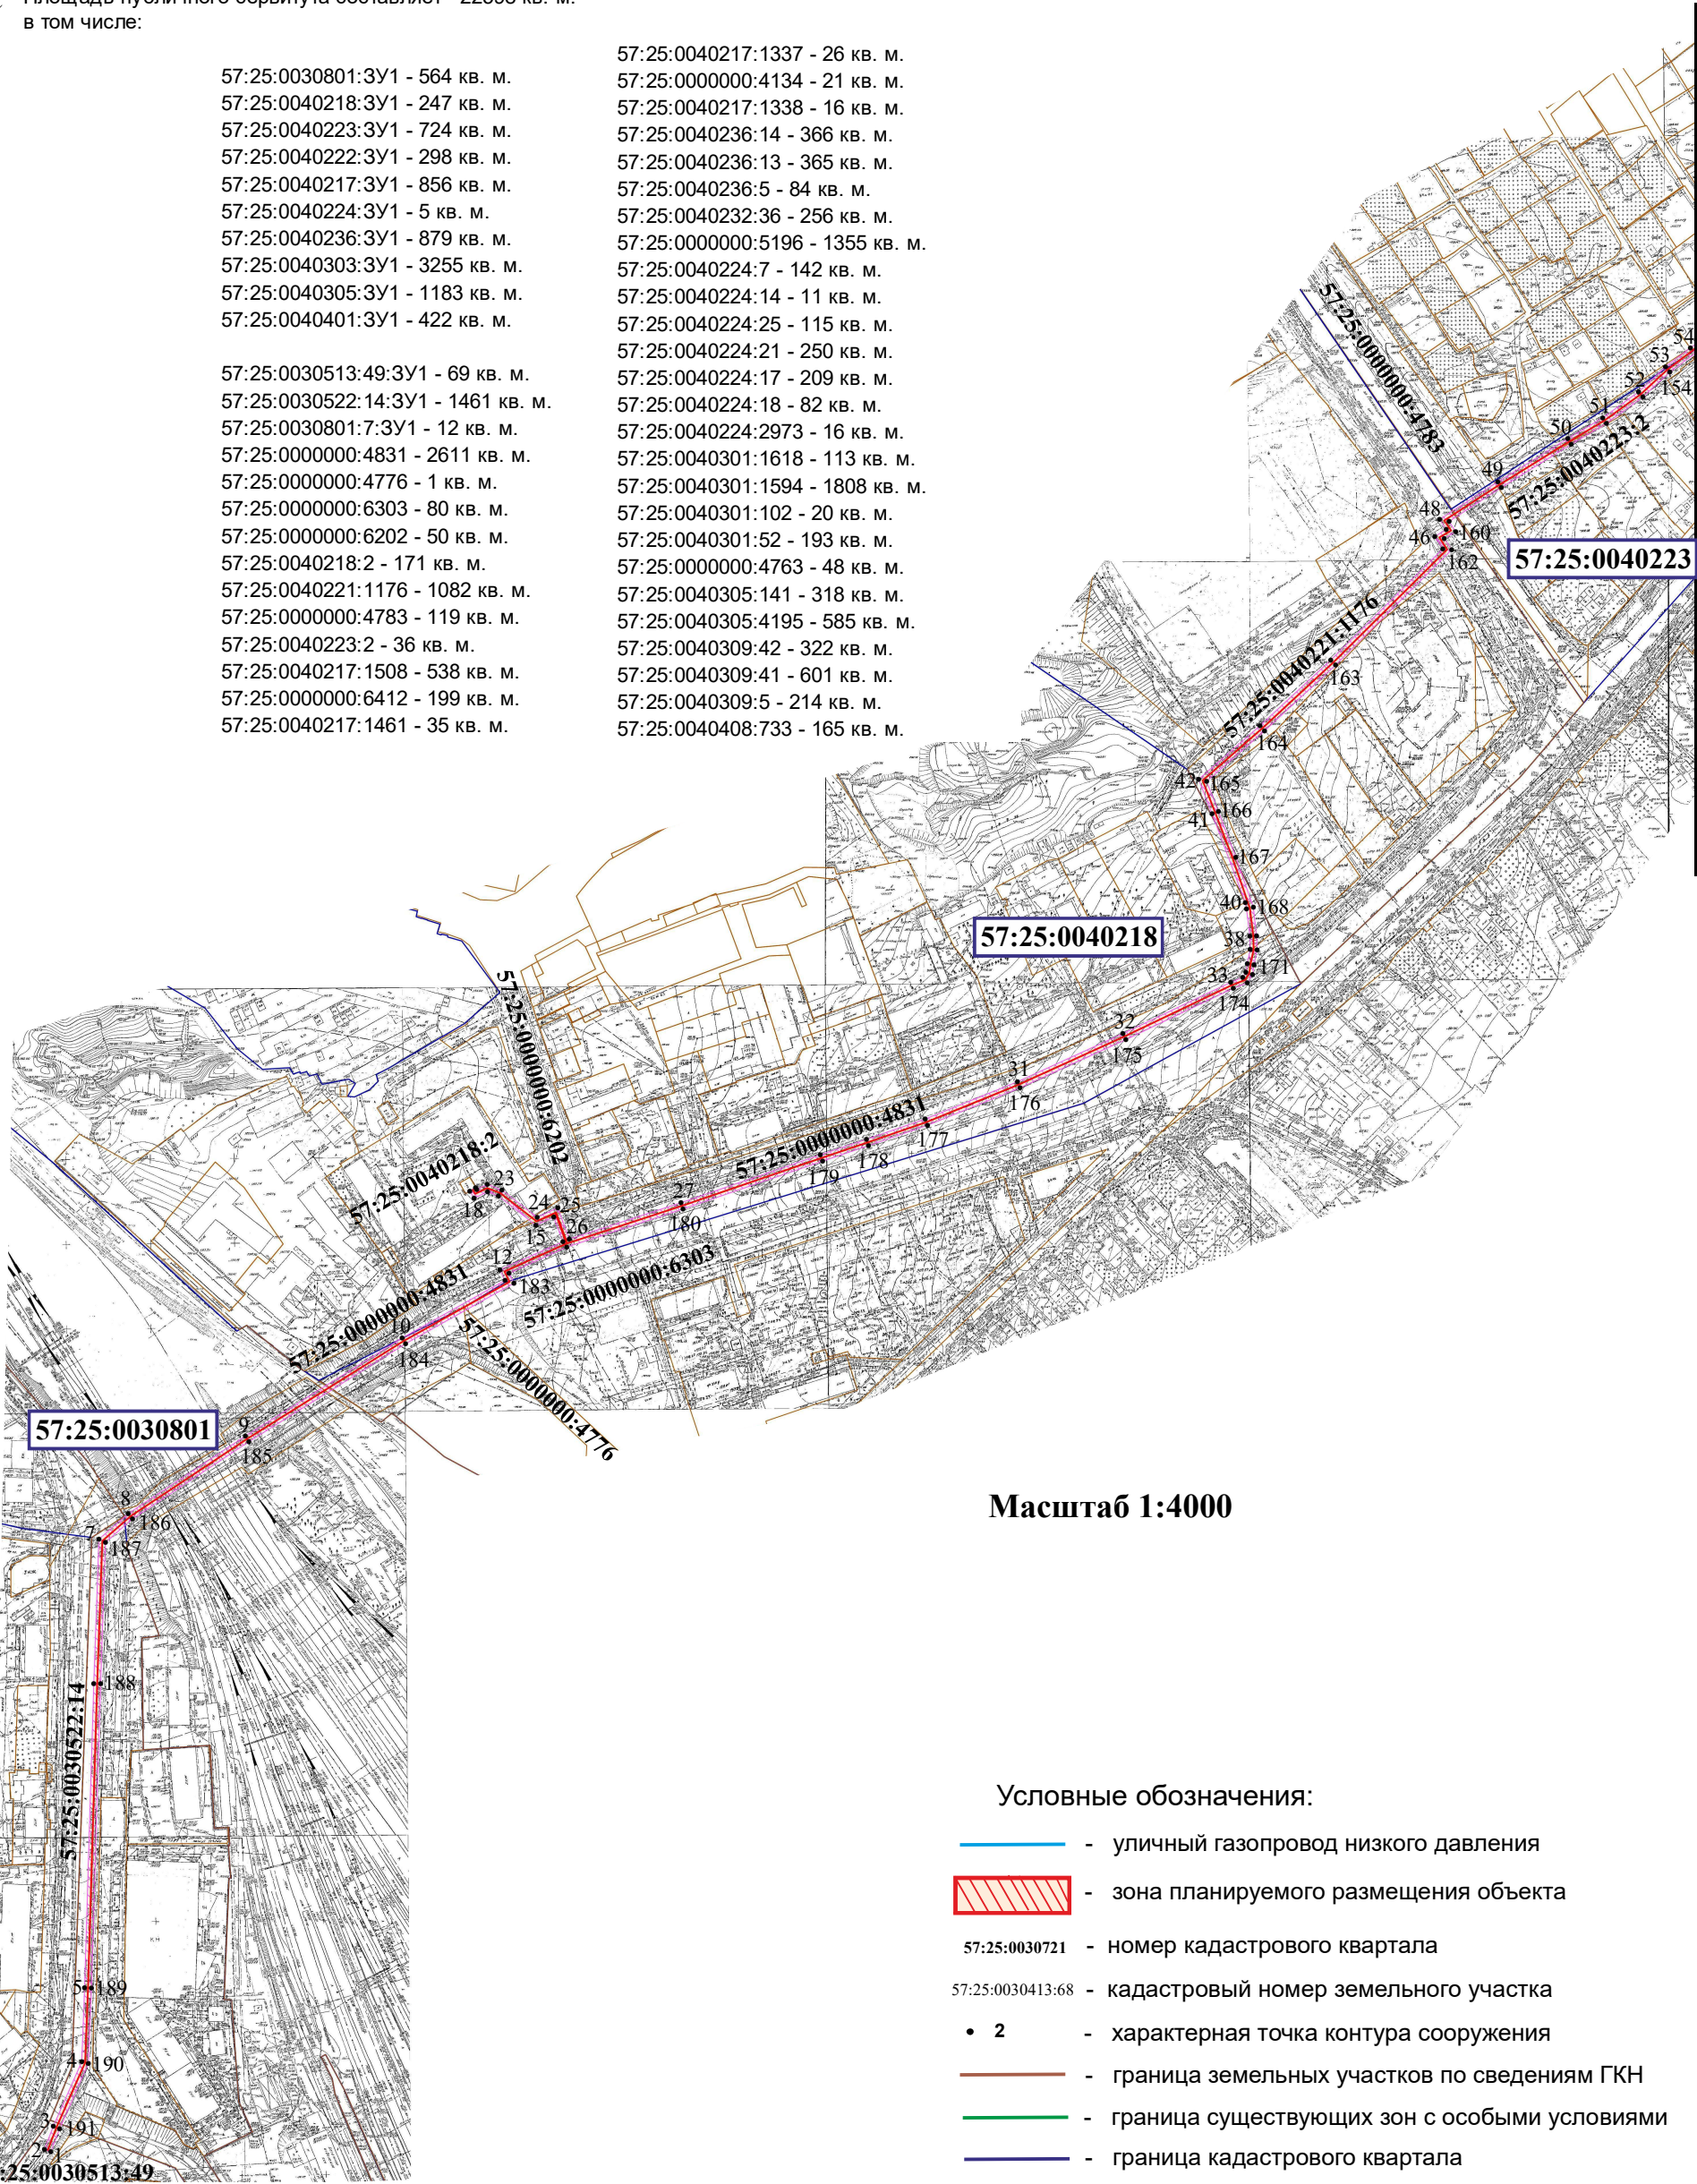


Схема расположения публичного сервитута в отношении части земельных участков с КН 57:25:0030513:49, 57:25:0030522:14, 57:25:0030801:7, 57:25:0000000:4831, 57:25:0000000:4776, 57:25:0000000:6303, 57:25:0000000:6202, 57:25:0040218:2, 57:25:0040221:1176, 57:25:0000000:4783, 57:25:0040223:2, 57:25:0040217:1508, 57:25:0000000:6412, 57:25:0040217:1461, 57:25:0040217:1337, 57:25:0000000:4134, 57:25:0040217:1338, 57:25:0040236:14, 57:25:0040236:13, 57:25:0040236:5, 57:25:0040232:36, 57:25:0000000:5196, 57:25:0040224:7, 57:25:0040224:14, 57:25:0040224:25, 57:25:0040224:21, 57:25:0040224:17, 57:25:0040224:18, 57:25:0040224:2973, 57:25:0040301:1618, 57:25:0040301:1594, 57:25:0040301:102, 57:25:0040301:52, 57:25:0000000:4763, 57:25:0040305:141, 57:25:0040305:4195, 57:25:0040309:41, 57:25:0040309:42, 57:25:0040309:5, 57:25:0040408:733 и на кадастровые кварталы № 57:25:0030801, 57:25:0040218, 57:25:0040223, 57:25:0040224, 57:25:0040217, 57:25:0040224, 57:25:0040236, 57:25:0040303, 57:25:0040305, 57:25:0040401 установленного в целях обслуживания газопровода г. Орёл, ул. Раздольная, шоссе Московское.

Условный номер земельного участка для установления публичного сервитута № 57:25:0000000:3У1

Местоположение: Российская Федерация, Орловская область, г.Орёл, ул. Раздольная, шоссе Московское

Площадь земельного участка для установления публичного сервитута 22598 кв.м

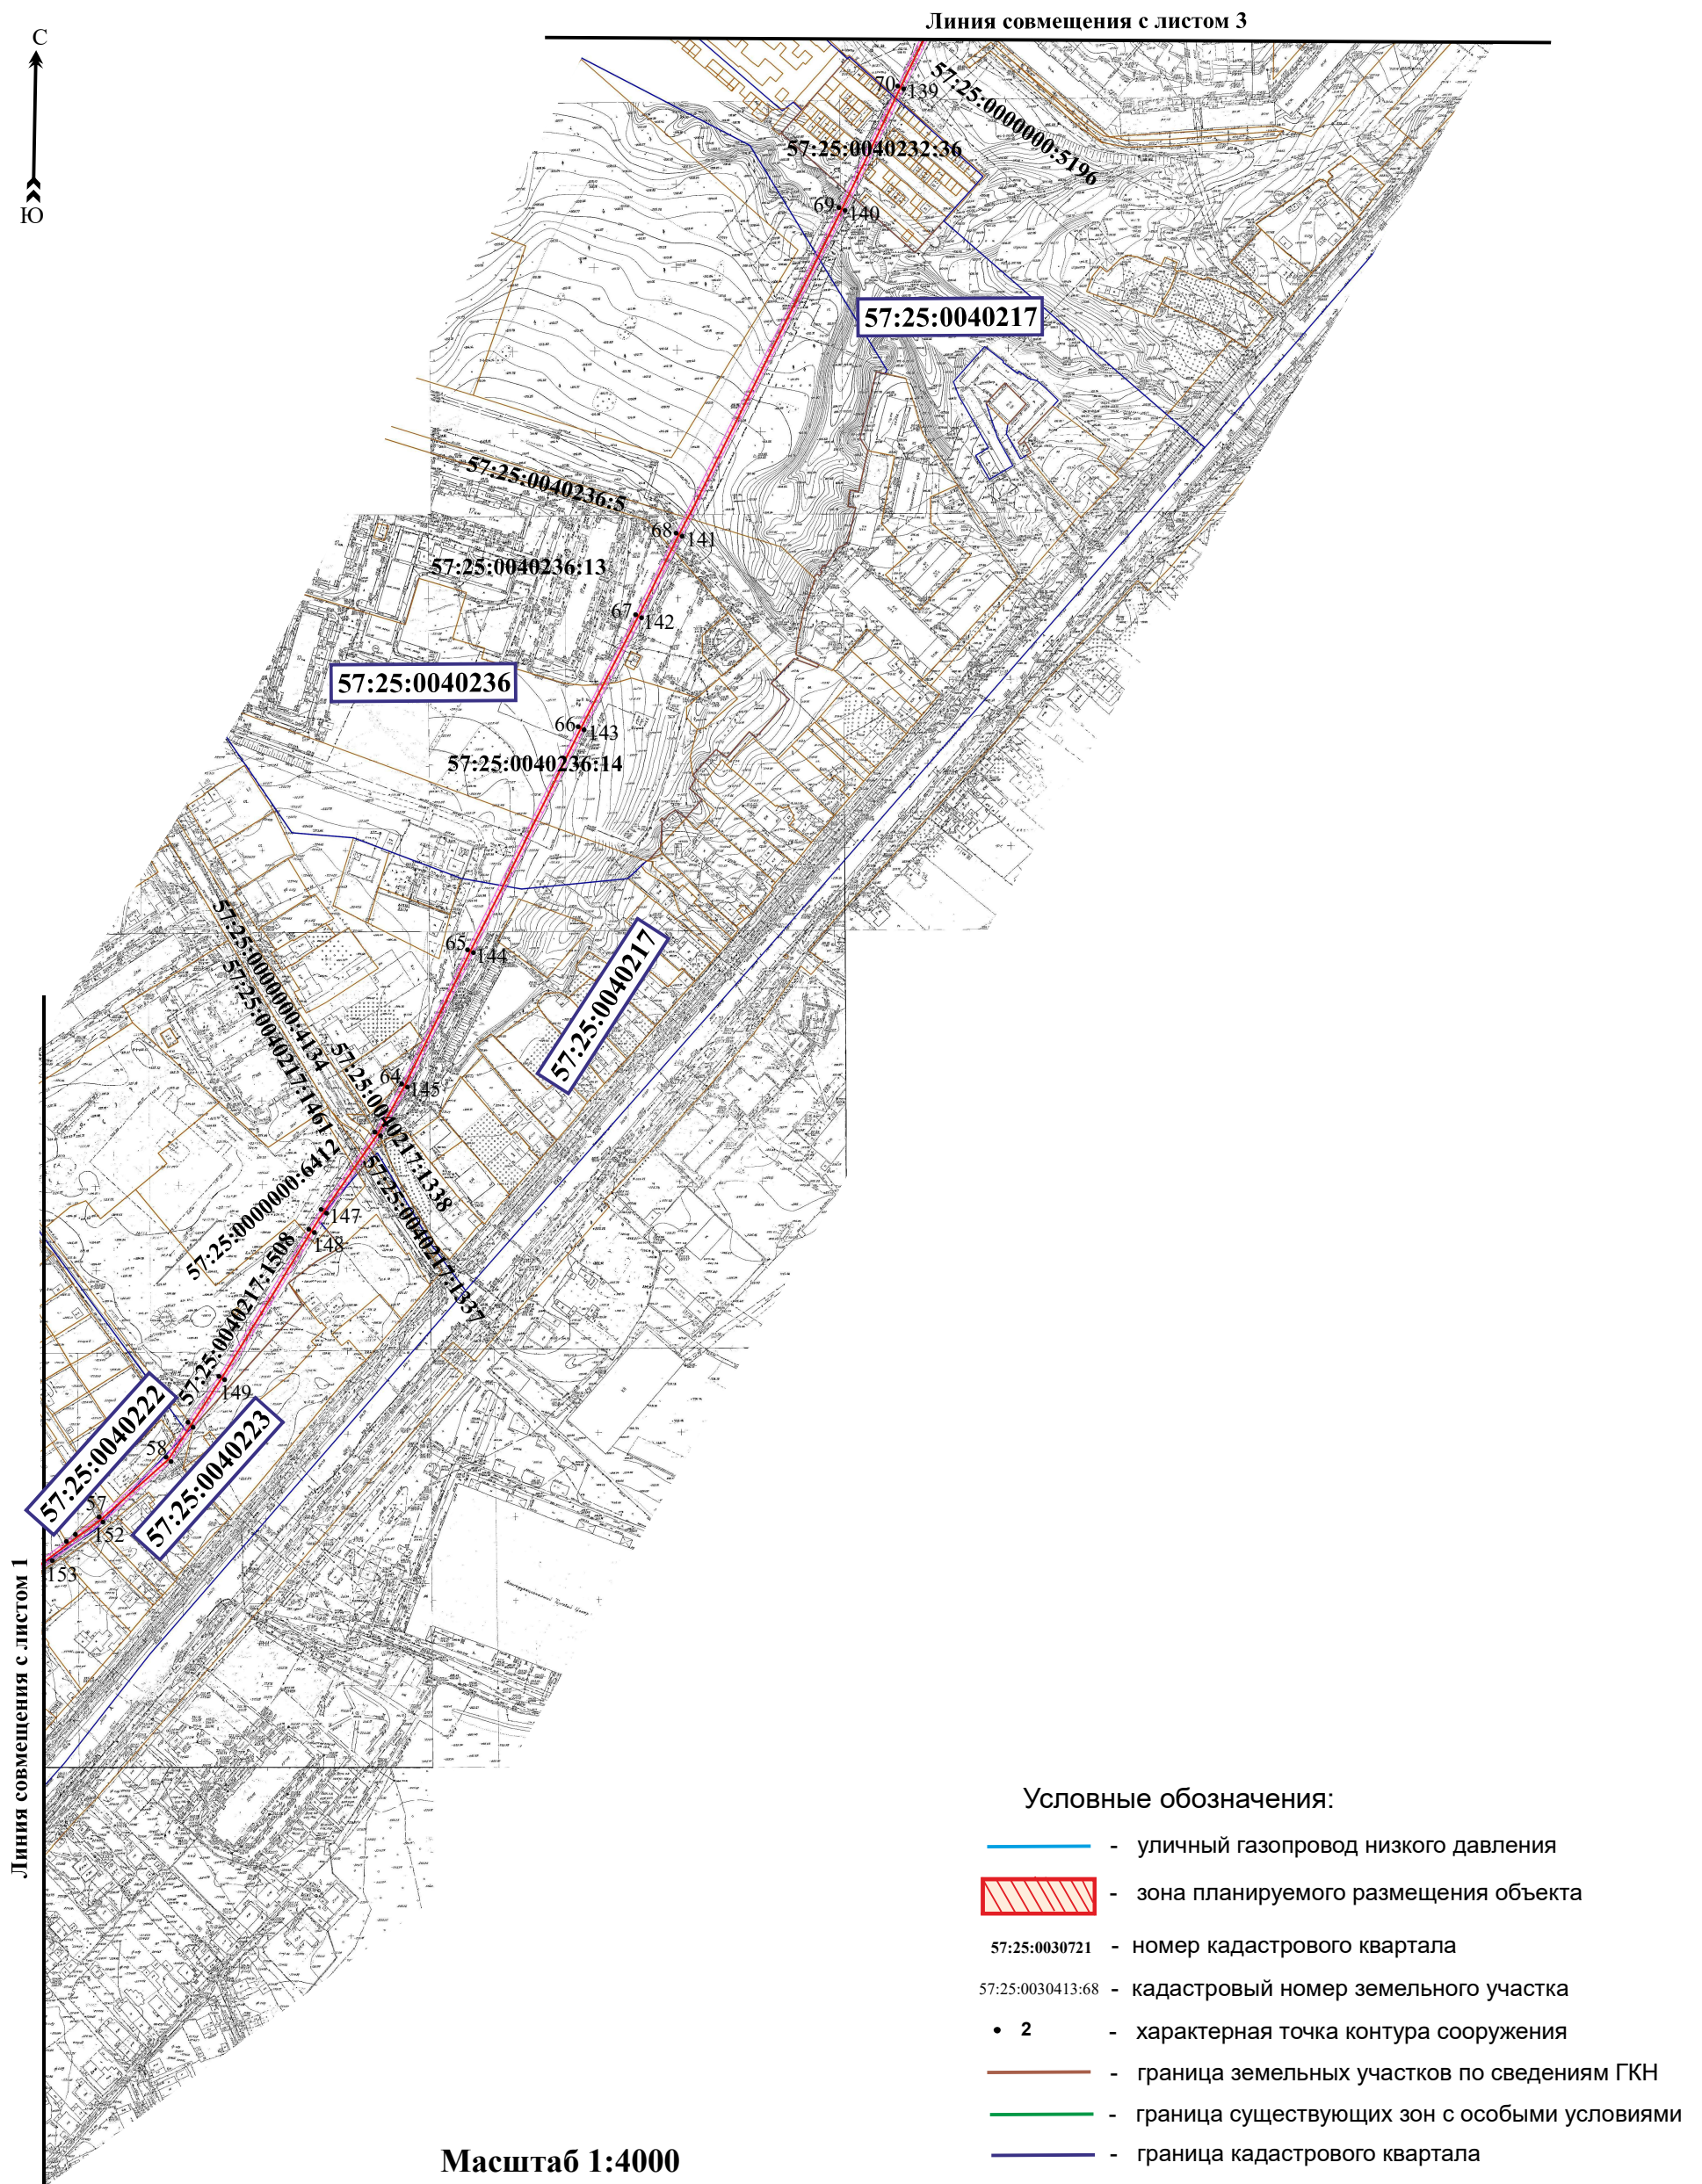


Схема расположения публичного сервитута в отношении части земельных участков с КН 57:25:0030513:49, 57:25:0030522:14, 57:25:0030801:7, 57:25:0000000:4831, 57:25:0000000:4776, 57:25:0000000:6303, 57:25:0000000:6202, 57:25:0040218:2, 57:25:0040221:1176, 57:25:0000000:4783, 57:25:0040223:2, 57:25:0040217:1508, 57:25:0000000:6412, 57:25:0040217:1461, 57:25:0040217:1337, 57:25:0000000:4134, 57:25:0040217:1338, 57:25:0040236:14, 57:25:0040236:13, 57:25:0040236:5, 57:25:0040232:36, 57:25:0000000:5196, 57:25:0040224:7, 57:25:0040224:14, 57:25:0040224:25, 57:25:0040224:21, 57:25:0040224:17, 57:25:0040224:18, 57:25:0040224:2973, 57:25:0040301:1618, 57:25:0040301:1594, 57:25:0040301:102, 57:25:0040301:52, 57:25:0000000:4763, 57:25:0040305:141, 57:25:0040305:4195, 57:25:0040309:41, 57:25:0040309:42, 57:25:0040309:5, 57:25:0040408:733 и на кадастровые кварталы № 57:25:0030801, 57:25:0040218, 57:25:0040223, 57:25:0040222, 57:25:0040217, 57:25:0040224, 57:25:0040236, 57:25:0040303, 57:25:0040305, 57:25:0040401 установленного в целях обслуживания газопровода г. Орёл, ул. Раздольная, шоссе Московское.

Условный номер земельного участка для установления публичного сервитута № 57:25:0000000:3У1


Местоположение: Российская Федерация, Орловская область, г.Орёл, ул. Раздольная, шоссе Московское

Площадь земельного участка для установления публичного сервитута 22598 кв.м



Условные обозначения:

- уличный газопровод низкого давления
- зона планируемого размещения объекта
- 57:25:0030721 - номер кадастрового квартала
- 57:25:0030413:68 - кадастровый номер земельного участка
- 2 - характерная точка контура сооружения
- граница земельных участков по сведениям ГКН
- граница существующих зон с особыми условиями
- граница кадастрового квартала

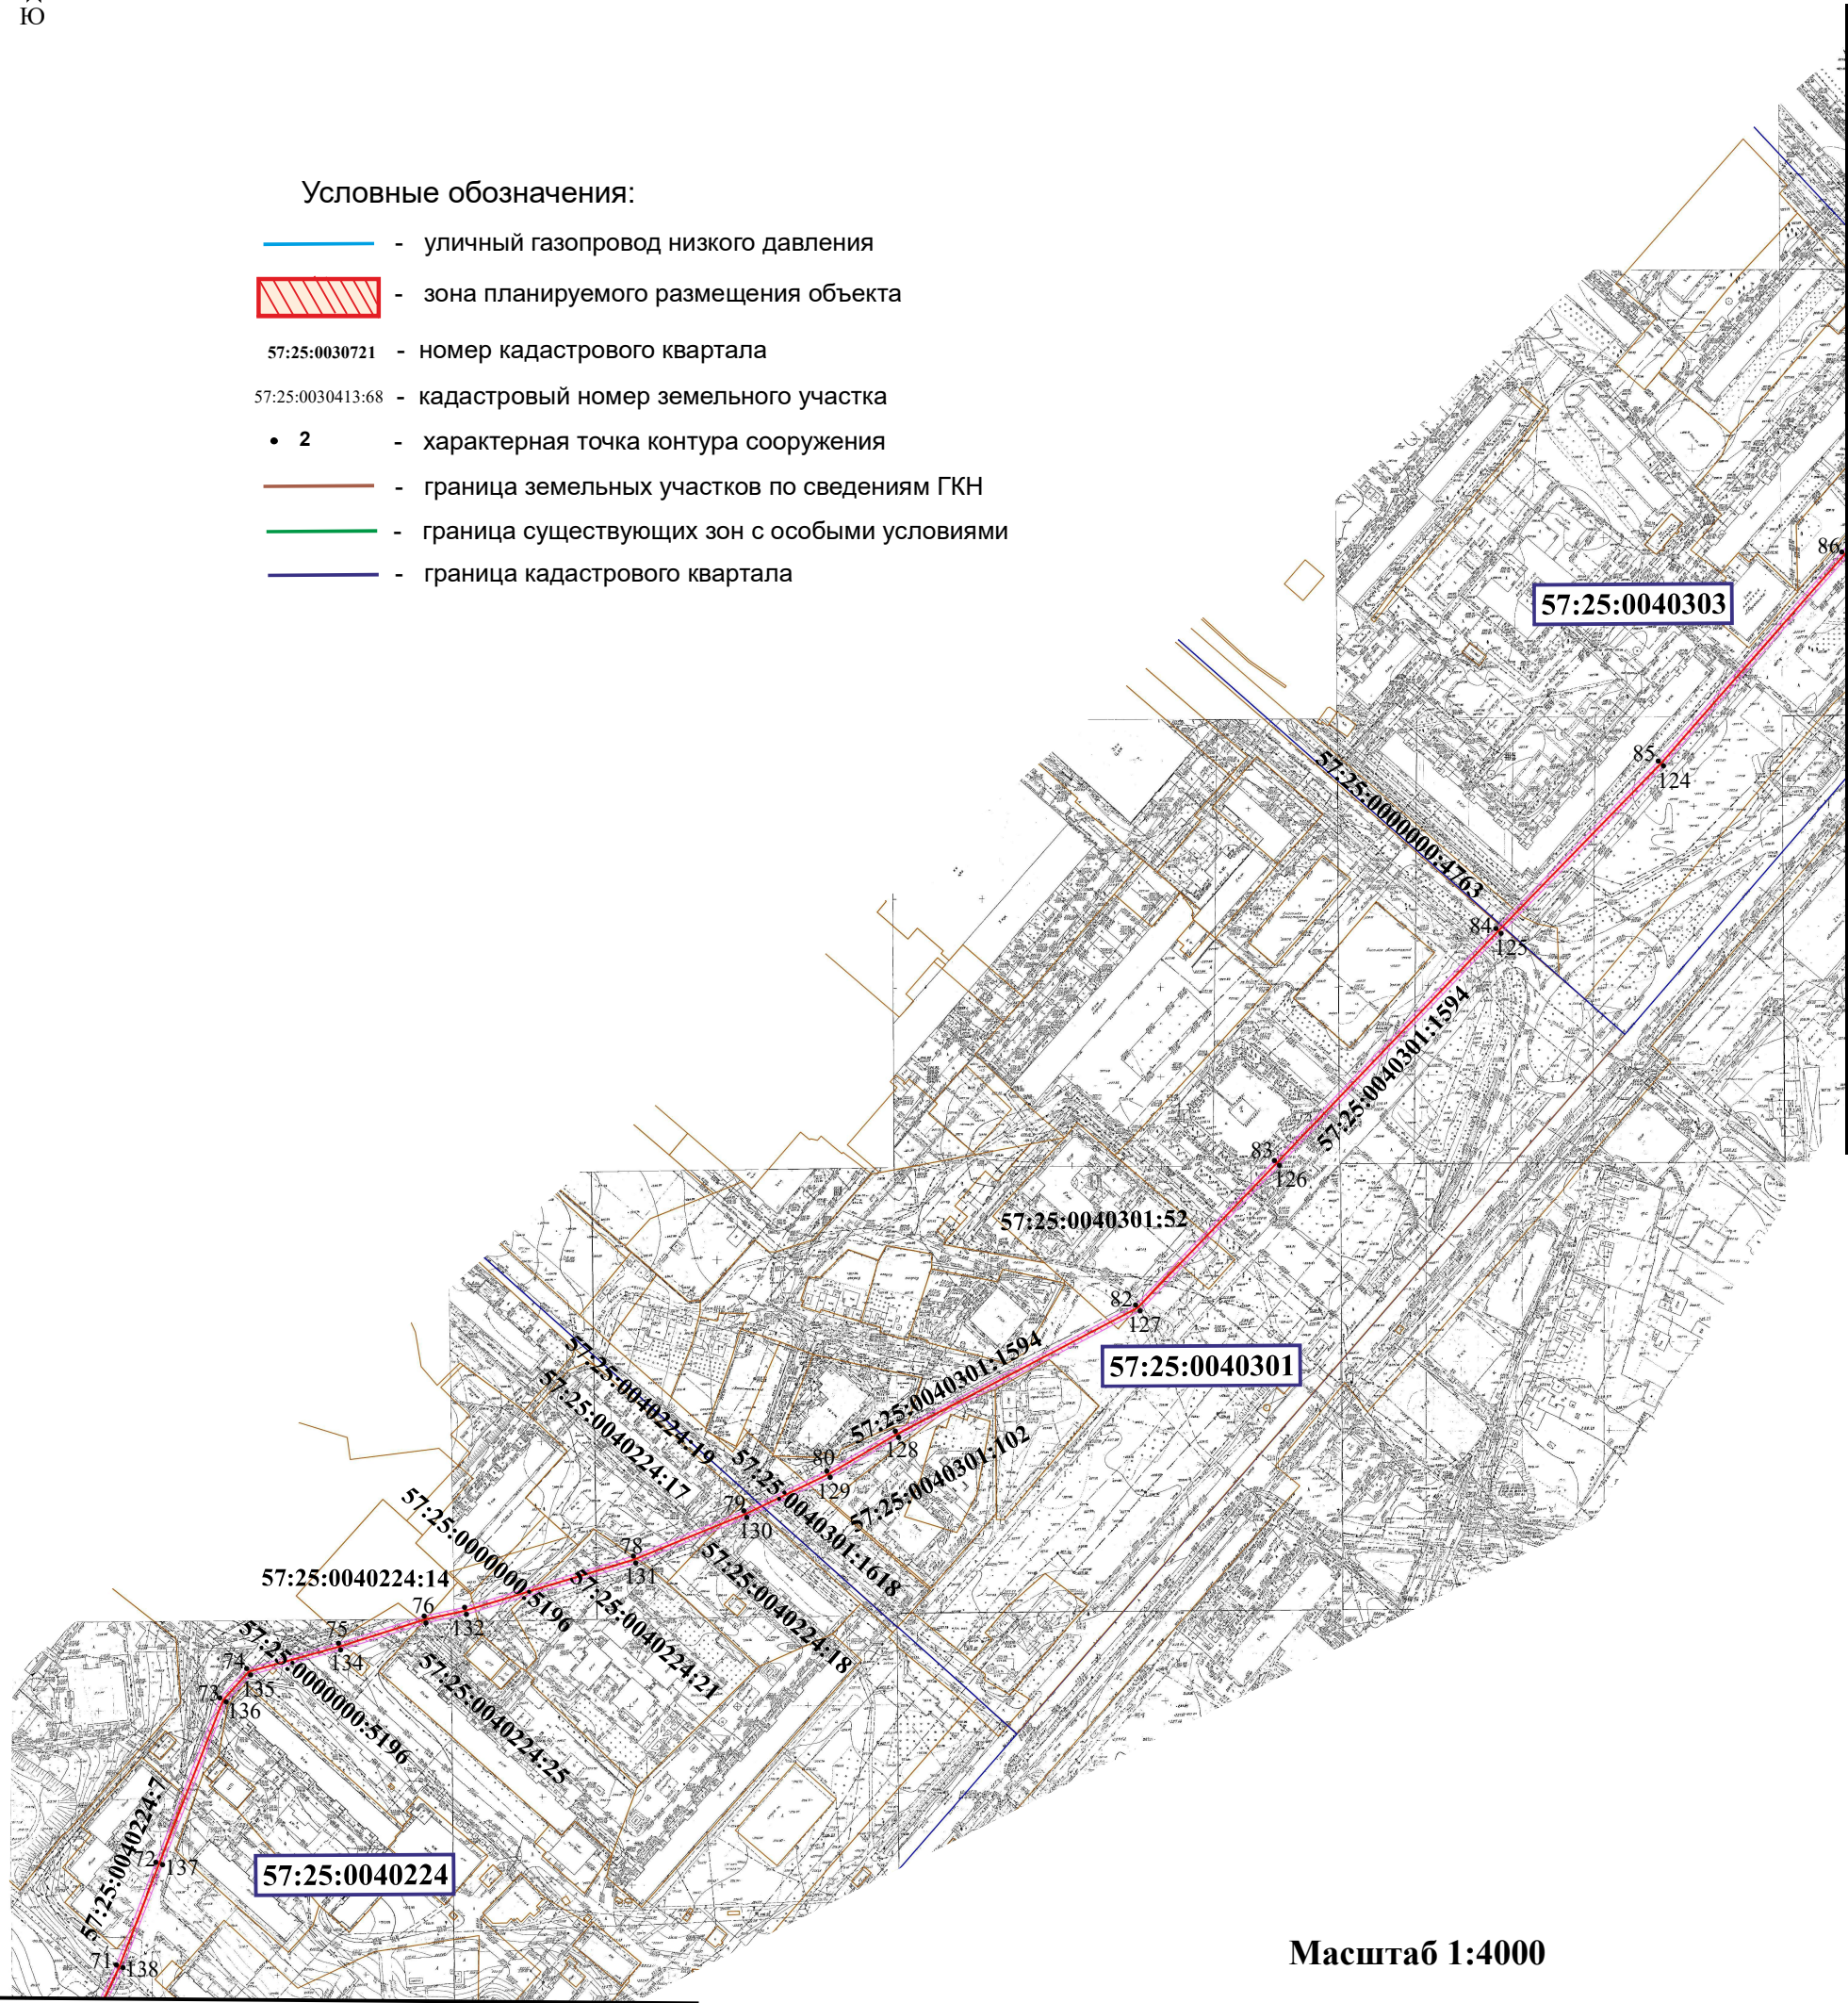

Масштаб 1:4000

Линия совмещения с листом 2

Линия совмещения с листом 4

Схема расположения публичного сервитута в отношении части земельных участков с КН 57:25:0030513:49, 57:25:0030522:14, 57:25:0030801:7, 57:25:0000000:4831, 57:25:0000000:4776, 57:25:0000000:6303, 57:25:0000000:6202, 57:25:0040218:2, 57:25:0040221:1176, 57:25:0000000:4783, 57:25:0040223:2, 57:25:0040217:1508, 57:25:0000000:6412, 57:25:0040217:1461, 57:25:0040217:1337, 57:25:0000000:4134, 57:25:0040217:1338, 57:25:0040236:14, 57:25:0040236:13, 57:25:0040236:5, 57:25:0040232:36, 57:25:0000000:5196, 57:25:0040224:7, 57:25:0040224:14, 57:25:0040224:25, 57:25:0040224:21, 57:25:0040224:17, 57:25:0040224:18, 57:25:0040301:1618, 57:25:0040301:1594, 57:25:0040301:102, 57:25:0040301:52, 57:25:0000000:4763, 57:25:0040305:141, 57:25:0040305:4195, 57:25:0040309:41, 57:25:0040309:42, 57:25:0040309:5, 57:25:0040408:733 и на кадастровые кварталы № 57:25:0030801, 57:25:0040218, 57:25:0040223, 57:25:0040222, 57:25:0040217, 57:25:0040224, 57:25:0040236, 57:25:0040303, 57:25:0040305, 57:25:0040401 установленного в целях обслуживания газопровода г. Орёл, ул. Раздольная, шоссе Московское.

Условный номер земельного участка для установления публичного сервитута № 57:25:0000000:ЗУ1
Местоположение: Российская Федерация, Орловская область, г.Орёл, ул. Раздольная, шоссе Московское
Площадь земельного участка для установления публичного сервитута 22598 кв.м

