

Схема расположения публичного сервитута на кадастровые кварталы № 57:25:0020213 и № 57:25:0020212, установленного в целях обслуживания газопровода в г.Орёл, ул. Садово-Пушкарная

Условный номер земельного участка для установления публичного сервитута № 57:25:0000000:3У1

Местоположение: Российская Федерация, Орловская область, г.Орёл


Площадь земельного участка для установления публичного сервитута 577 кв.м

Площадь публичного сервитута составляет - 577кв.м

в том числе: 57:25:0020212:3У1 - 78 кв.м
57:25:0020213:3У1 - 499 кв.м



Обозначение характерных точек границ	Координаты,м	
	X	Y
система координат МСК- 57		
1	357667.59	1287857.63
2	357669.87	1287860.86
3	357639.48	1287882.41
4	357608.62	1287904.64
5	357575.95	1287930.15
6	357553.52	1287947.33
7	357551.70	1287943.66
8	357573.59	1287926.97
9	357606.22	1287901.44
10	357637.16	1287879.15
1	357667.59	1287857.63

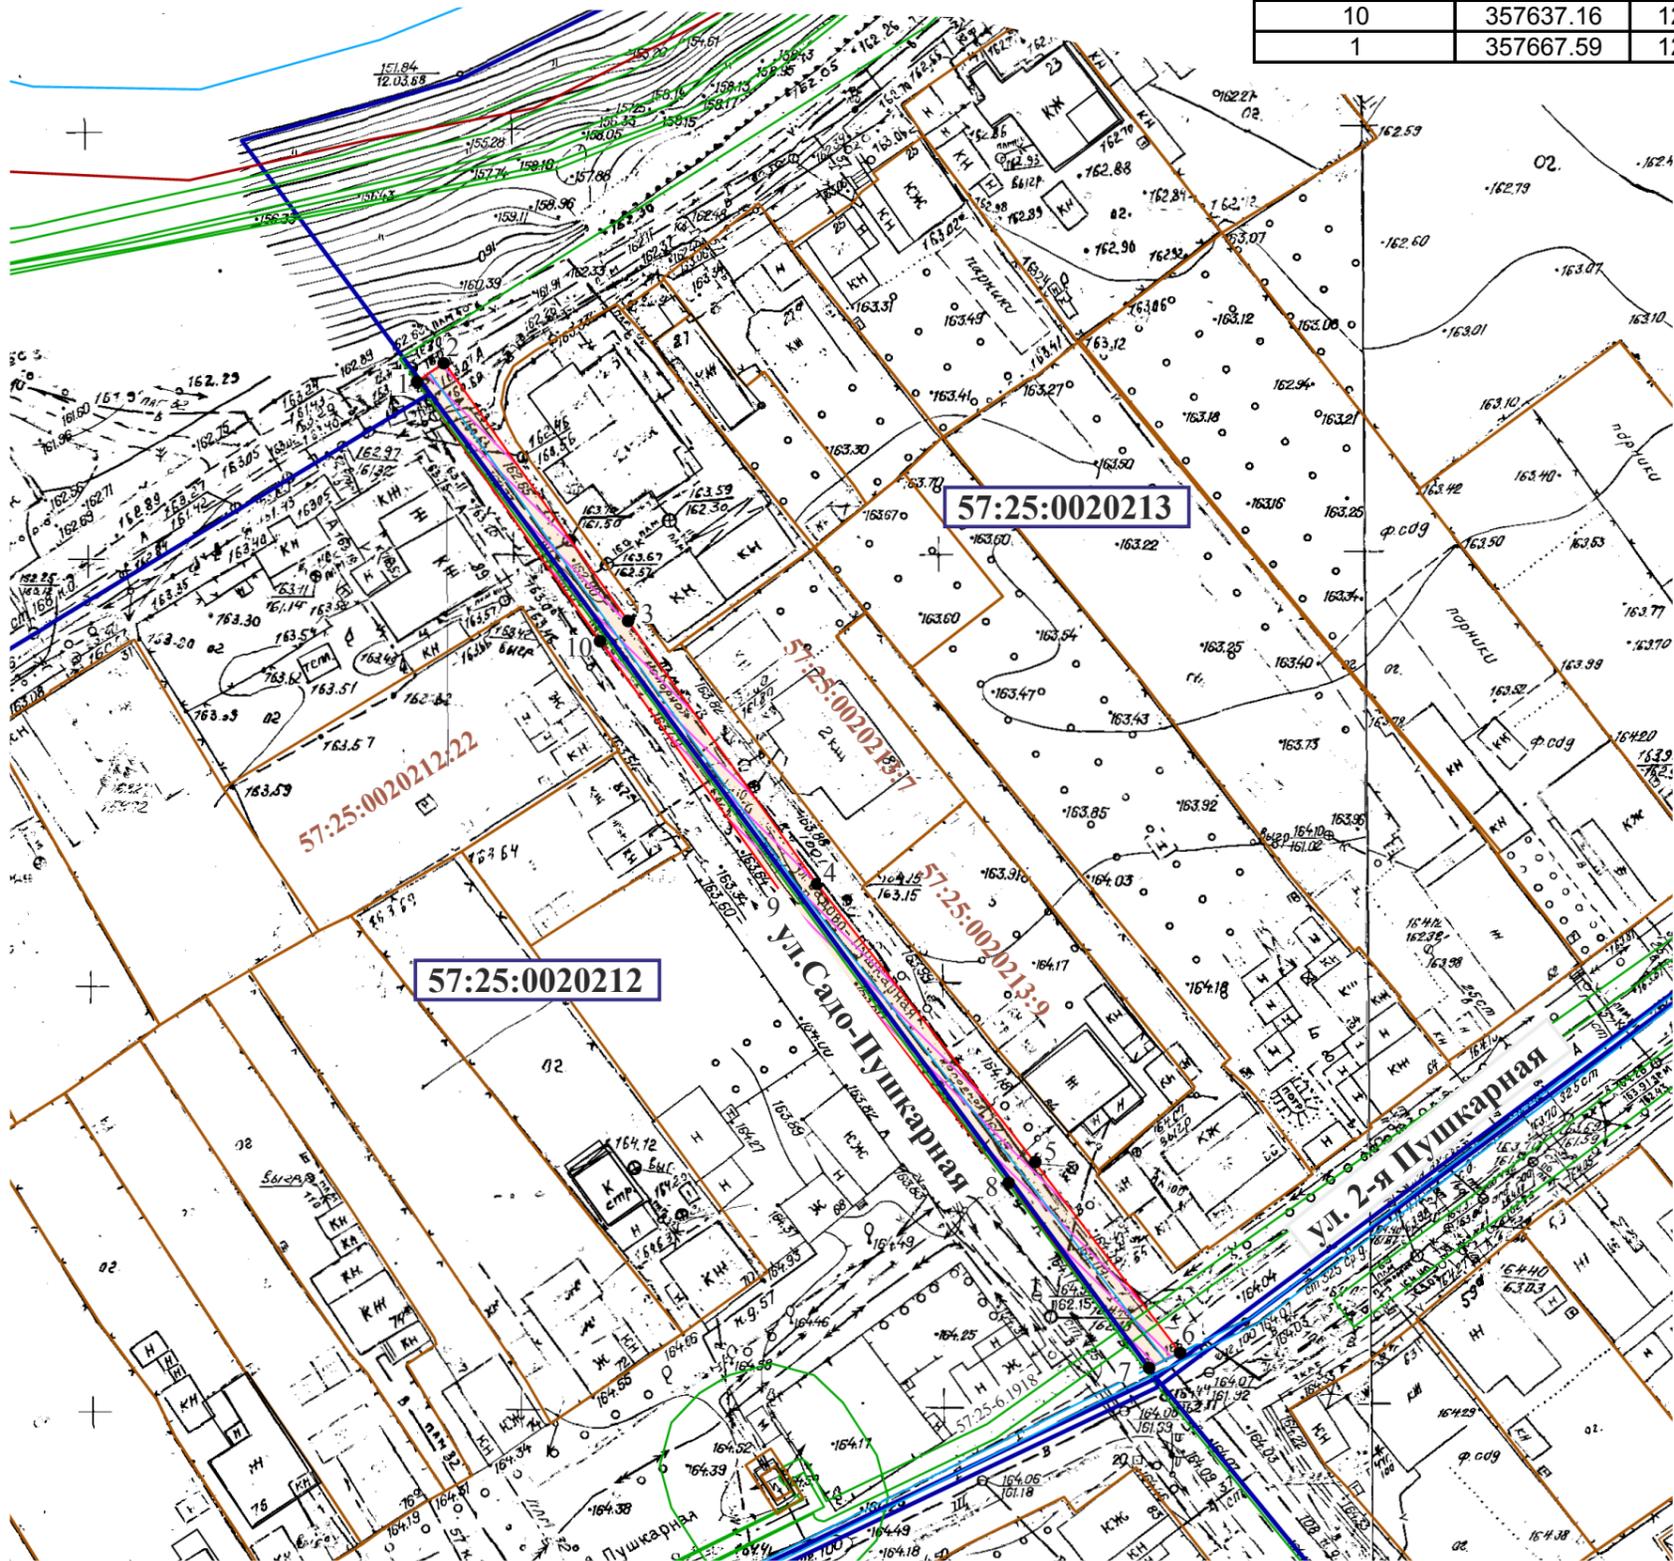

Масштаб 1:700

Условные обозначения:

- уличный газопровод низкого давления
- зона планируемого размещения объекта
- 57:25:0020213 - номер кадастрового квартала
- 57:25:0020213:7 - кадастровый номер земельного участка
- 2 - характерная точка контура сооружения
- граница земельных участков по сведениям ГКН
- граница существующих зон с особыми условиями
- граница кадастрового квартала

Кадастровый инженер



Родин /Родин И.Н./
Дата 17.02.2025г.