

Схема расположения публичного сервитута в отношении части земельных участков с КН 57:25:0000000:6895, КН 57:25:0000000:6891, КН 57:25:0000000:6823, КН 57:25:0000000:6860 и на кадастровые кварталы № 57:25:0020136, № 57:25:0020137, № 57:25:0020150 установленного в целях обслуживания газопровода в г. Орёл, пер.Сосновый

Условный номер земельного участка для установления публичного сервитута № 57:25:0000000:3У1

Местоположение: Российская Федерация, Орловская область, г.Орёл


Площадь земельного участка для установления публичного сервитута 1604 кв.м



Площадь публичного сервитута составляет - 1604кв.м
в том числе:
57:25:0000000:6895:3У1 - 10 кв.м
57:25:0000000:6891:3У1 - 1454 кв.м
57:25:0000000:6823:3У1 - 57 кв.м
57:25:0000000:6860:3У1 - 28 кв.м

57:25:0020136:3У1 - 18 кв.м
57:25:0020137:3У1 - 20 кв.м
57:25:0020150:3У1 - 17 кв.м

Обозначение характерных точек границ	Координаты,м	
	X	Y
система координат МСК- 57		
1	356959.85	1287033.61
2	356962.43	1287036.67
3	356934.97	1287060.01
4	356936.05	1287061.32
5	356894.52	1287095.52
6	356874.82	1287112.00
7	356847.58	1287131.81
8	356738.92	1287219.14
9	356694.17	1287256.38
10	356688.81	1287260.76
11	356686.40	1287257.66
12	356691.62	1287253.30
13	356736.38	1287216.04
14	356845.15	1287128.63
15	356872.36	1287108.84
16	356891.96	1287092.44
17	356931.17	1287060.25
18	356929.96	1287058.77
1	356959.85	1287033.61
19	356588.87	1287342.87
20	356553.87	1287371.47
21	356551.33	1287368.37
22	356586.33	1287339.77
19	356588.87	1287342.87

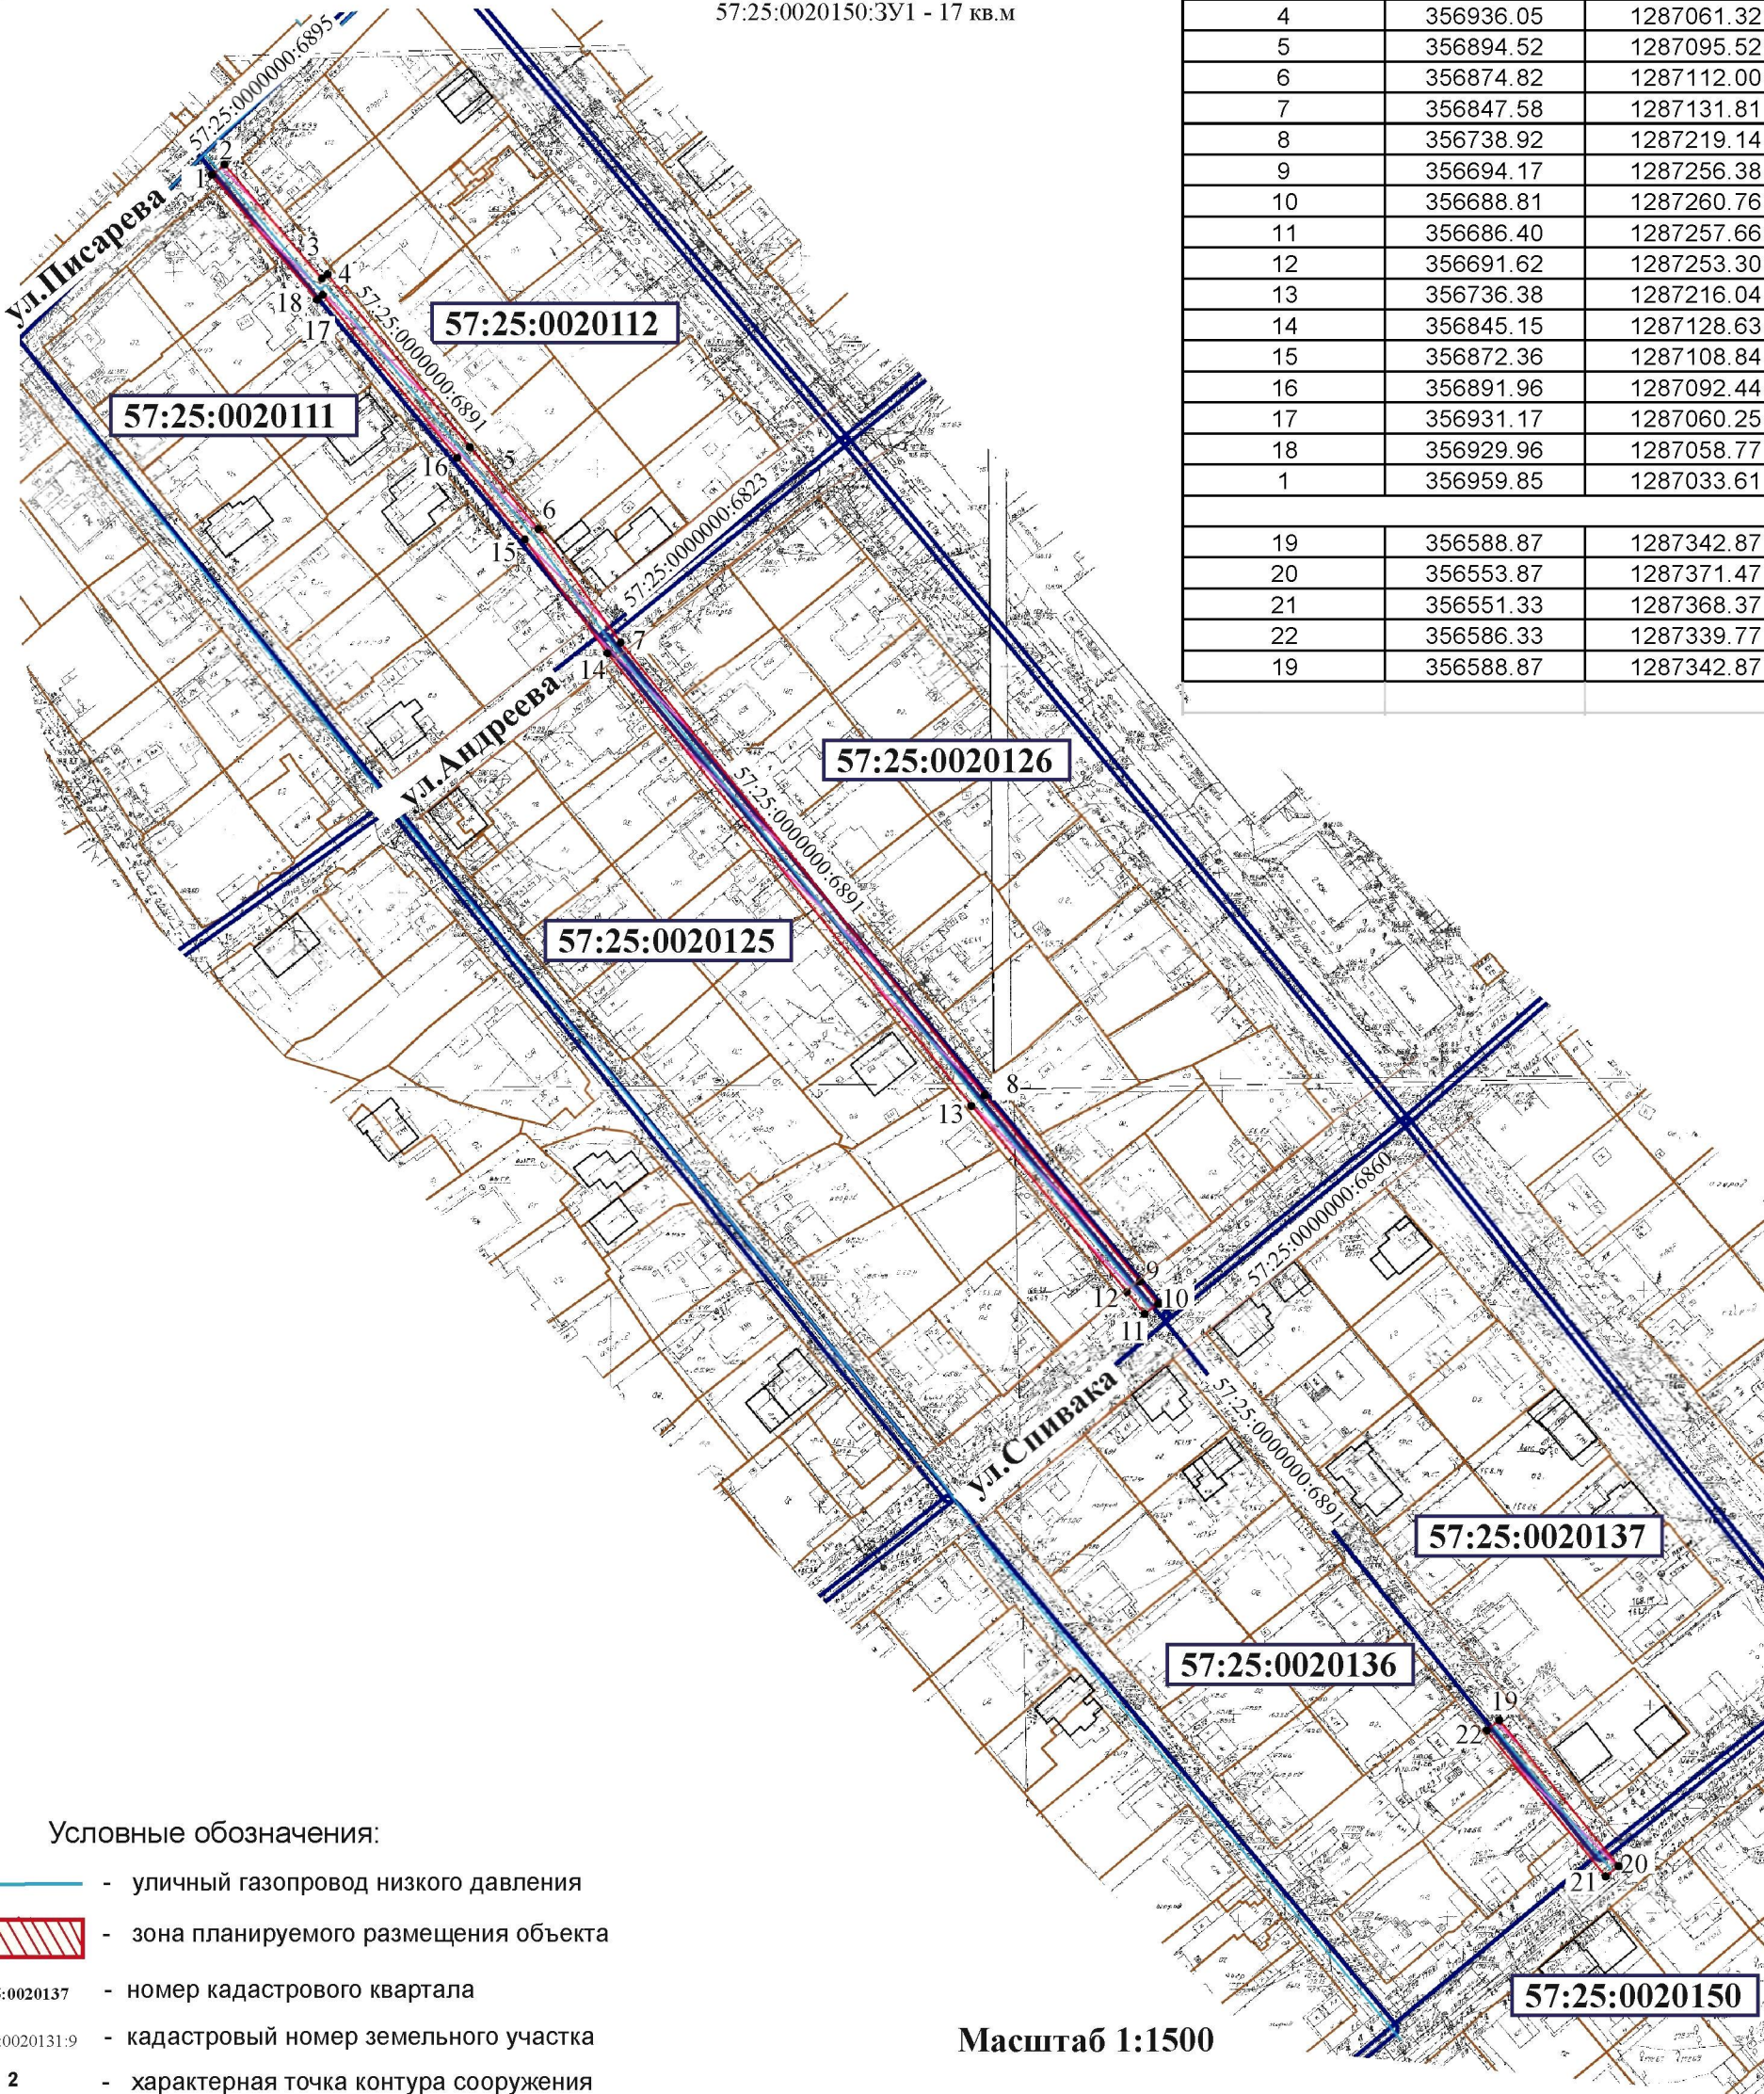

Условные обозначения:

- уличный газопровод низкого давления
- зона планируемого размещения объекта
- 57:25:0020137 - номер кадастрового квартала
- 57:25:0020131:9 - кадастровый номер земельного участка
- 2 - характерная точка контура сооружения
- граница земельных участков по сведениям ГКН
- граница существующих зон с особыми условиями
- граница кадастрового квартала

Масштаб 1:1500

Кадастровый инженер



Родин /Родин И.Н./

Дата 26.09.2024г.