

Схема расположения публичного сервитута в отношении части земельного участка с КН 57:25:0020130:13 и на кадастровый квартал № 57:25:0020130, установленного в целях обслуживания газопровода в г.Орёл, ул. Андреева, ул.Коллективная

Условный номер земельного участка для установления публичного сервитута № 57:25:0020130:3У1

Местоположение: Российская Федерация, Орловская область, г.Орёл

Площадь земельного участка для установления публичного сервитута 159 кв.м


Площадь публичного сервитута составляет - 159кв.м

в том числе: 57:25:0020130:13:3У1- 51кв.м

57:25:0020130:3У1 - 108 кв.м



Обозначение характерных точек границ	Координаты,м	
	X	Y
система координат МСК- 57		
1	356541.79	1286776.11
2	356541.63	1286780.11
3	356504.46	1286778.60
4	356504.72	1286772.28
5	356508.76	1286772.40
6	356508.64	1286774.75
1	356541.79	1286776.11

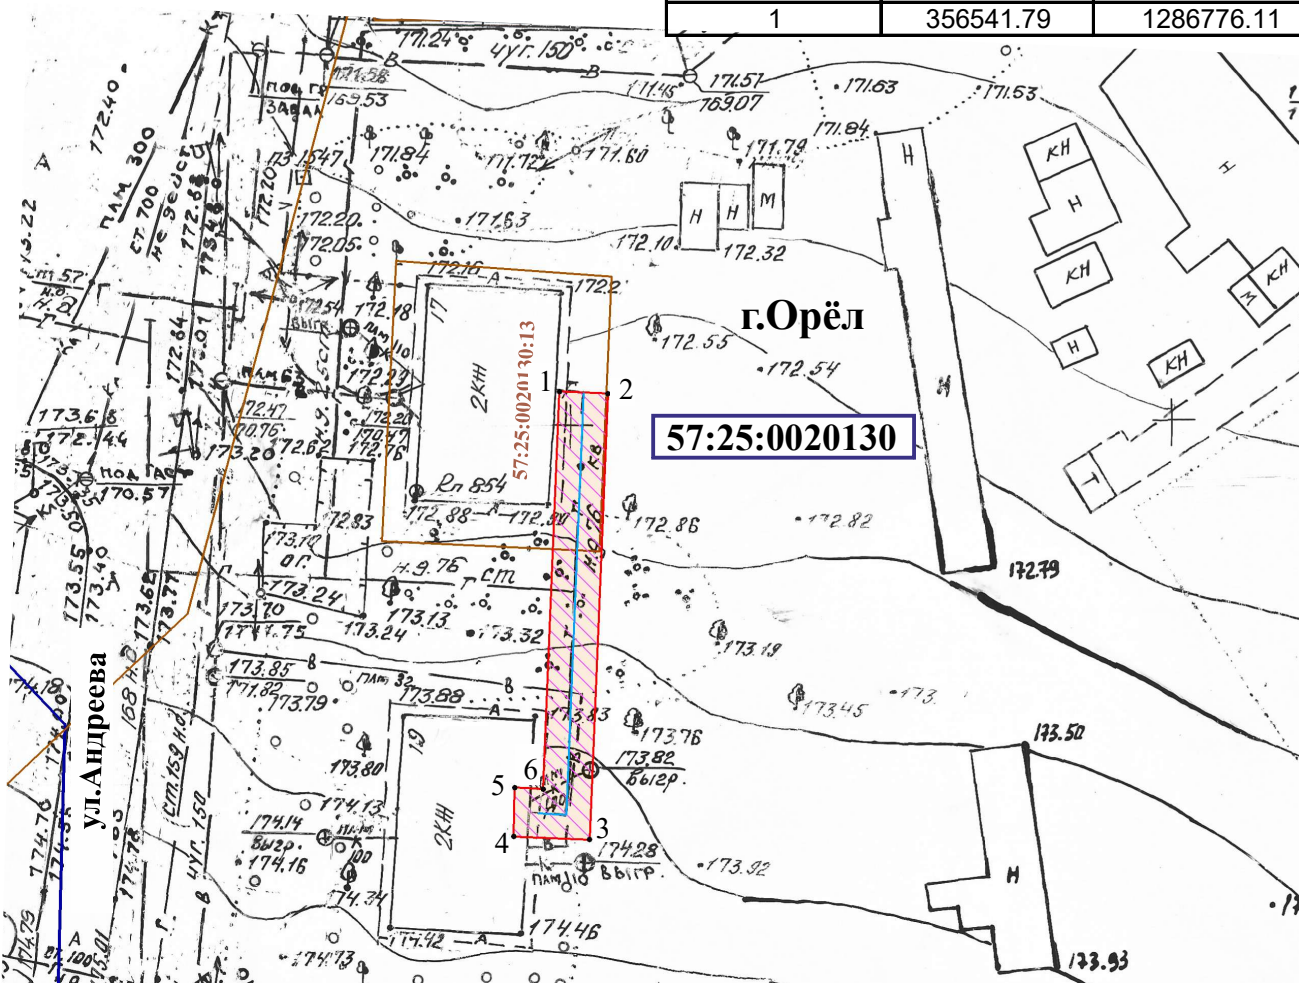

Масштаб 1:500

Условные обозначения:

- уличный газопровод низкого давления
- зона планируемого размещения объекта

57:25:0020130 - номер кадастрового квартала

57:25:0020130:13 - кадастровый номер земельного участка

- 2 - характерная точка контура сооружения

- граница земельных участков по сведениям ГКН
- граница существующих зон с особыми условиями
- граница кадастрового квартала

Кадастровый инженер



Родин И.Н./Родин И.Н.
Дата 04.04.2025г.