

Схема расположения публичного сервитута в отношении части земельного участка с КН 57:25:0040218:2, установленного в целях эксплуатации линейного объекта: Газопровод г. Орёл, Московское шоссе, в районе д. 1.

Условный номер земельного участка для установления публичного сервитута: 57:25:0040218:3У1

Местоположение: Российская Федерация, Орловская область, г. Орёл, Московское шоссе, в районе д. 1


Площадь земельного участка для установления публичного сервитута 501 кв.м.

Площадь публичного сервитута составляет: 501 кв.м.

В том числе:

57:25:0040218:2:3У1 – 501 кв.м.

Обозначение характерных точек границ	Координаты	
	X	Y
Система координат МСК-57		
1	360426,67	1292183,34
2	360410,34	1292193,63
3	360394,08	1292203,88
4	360384,41	1292209,98
5	360388,33	1292216,04
6	360396,21	1292228,21
7	360405,47	1292242,53
8	360411,35	1292251,63
9	360407,11	1292255,95
10	360407,65	1292257,18
11	360403,99	1292258,78
12	360402,37	1292255,07
13	360406,25	1292251,11
14	360402,11	1292244,71
15	360392,85	1292230,39
16	360384,97	1292218,22
17	360379,94	1292210,45
18	360378,22	1292207,71
19	360374,61	1292201,98
20	360377,99	1292199,84
21	360381,60	1292205,57
22	360382,26	1292206,61
23	360391,94	1292200,50
24	360408,20	1292190,25
25	360424,53	1292179,96
26	360430,13	1292176,43
27	360432,27	1292179,81
1	360426,67	1292183,34

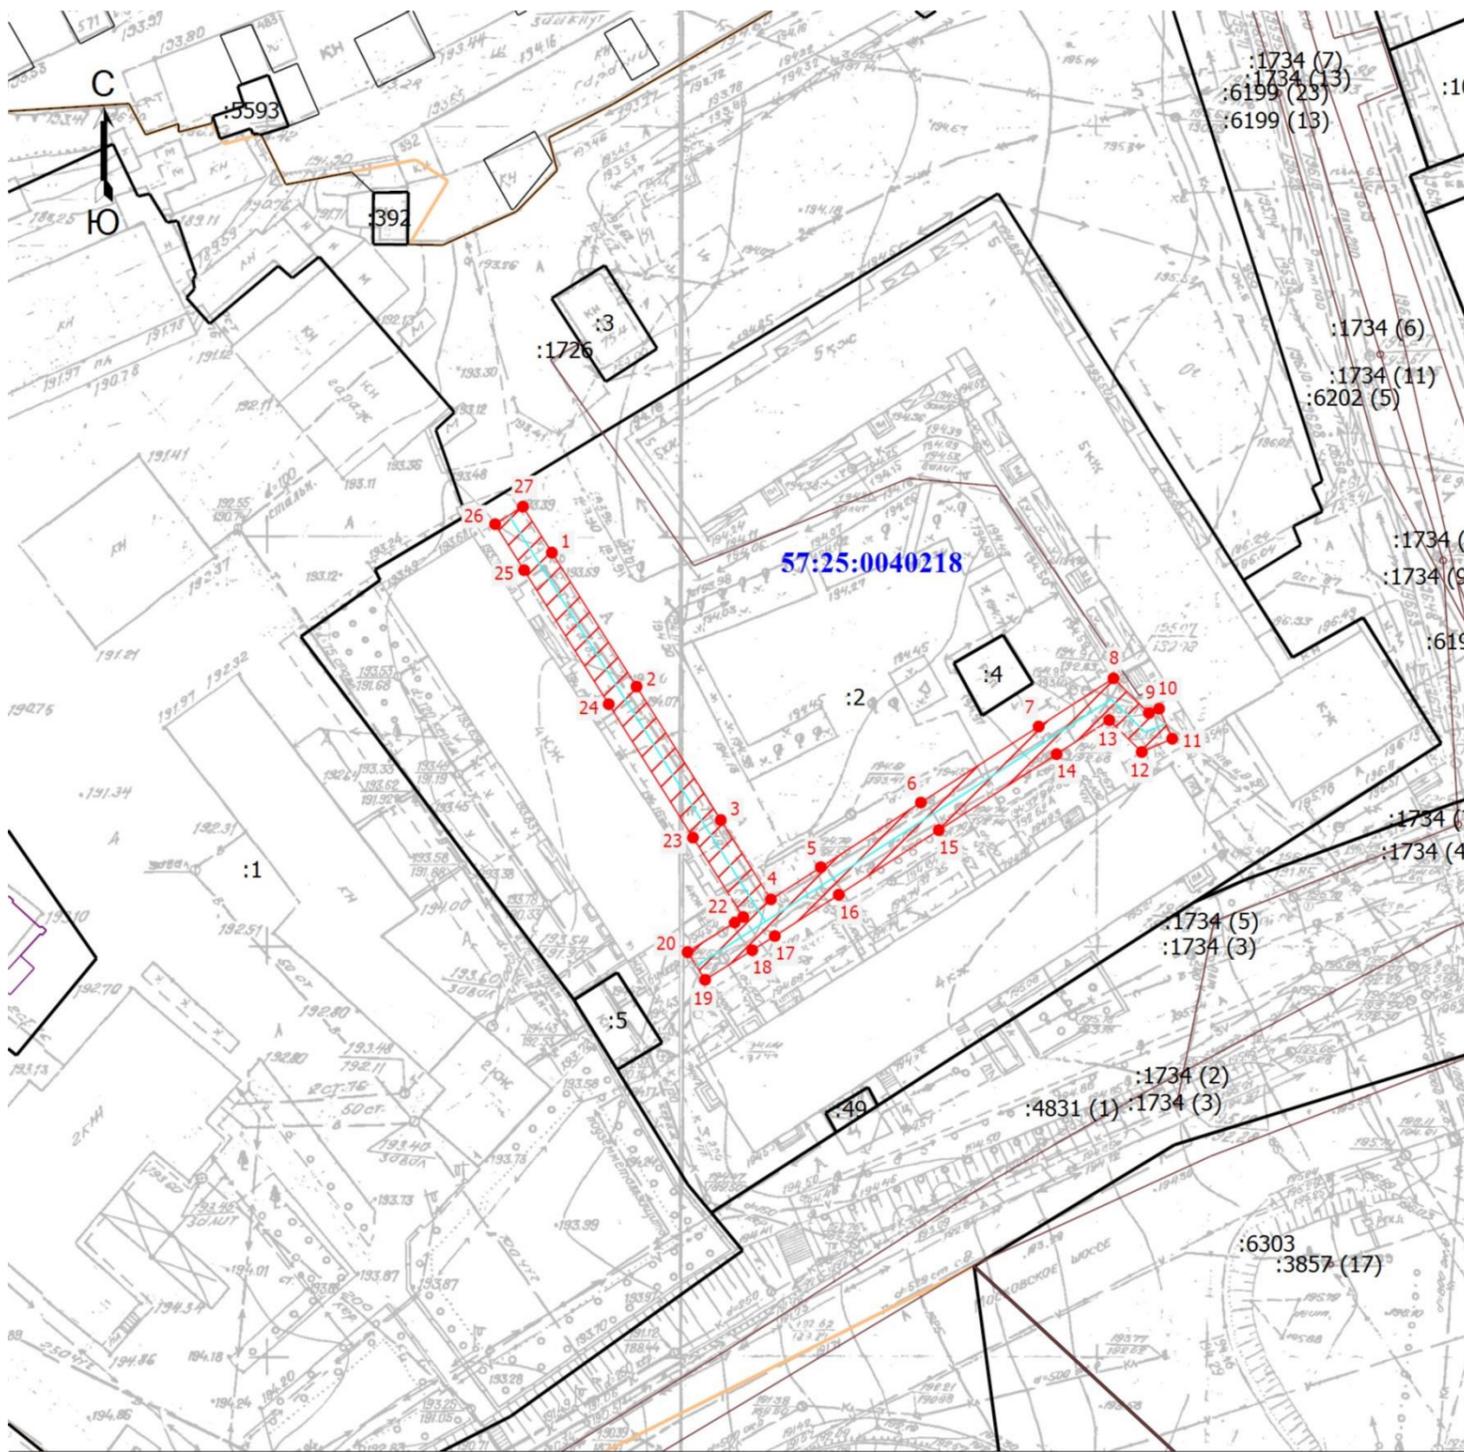

Масштаб 1:1000

Условные обозначения

- Часть границы, местоположение которой определено при выполнении кадастровых работ
- 1** - Обозначение новой характерной точки
- Характерная точка границы земельного участка, сведения о которой отсутствуют в ЕГРН, местоположение которой определено при кадастровых работах (новая характерная точка)
- :1** - Кадастровый номер земельного участка
- Граница земельного участка
- Граница здания
- Граница сооружения
- Граница кадастрового квартала
- Ось газопровода
- Зона планируемого размещения объекта
- 57:25:0040218** - Номер кадастрового квартала



.. 23.04.2025 ..