


Приложение  
 К Постановлению  
 Администрации города Орла  
 от 18 Октября 2023 № 5444  
 Утверждена  
 Постановлением  
 Администрации города Орла  
 от \_\_\_\_\_ № \_\_\_\_\_

**Схема расположения земельного участка образованного путём перераспределения земельного участка с кадастровым номером 57:25:0030520:25 и земель, находящихся в государственной или муниципальной собственности на кадастровом плане территории 57:25:0030520**

Местоположение: Орловская область, г. Орел, пер. Орловский, д.32

<b>Условный номер земельного участка</b> :ЗУ1		
<small>(указывается в случае, если предусматривается образование двух и более земельных участков)</small>		
<b>Площадь земельного участка 520 м<sup>2</sup></b>		
<small>(указывается проектная площадь образуемого земельного участка, вычисленная с использованием технологических и программных средств, в том числе размещенных на официальном сайте федерального органа исполнительной власти, уполномоченного Правительством Российской Федерации на осуществление государственного кадастрового учета, государственной регистрации прав, ведение Единого государственного реестра недвижимости и предоставление сведений, содержащихся в Едином государственном реестре недвижимости, в информационно-телекоммуникационной сети "Интернет" (далее - официальный сайт), с округлением до 1 квадратного метра. Указанное значение площади земельного участка может быть уточнено при проведении кадастровых работ не более чем на десять процентов)</small>		
<b>Обозначение характерных точек границ</b>	<b>Координаты, м</b>	
	<small>(указываются в случае подготовки схемы расположения земельного участка с использованием технологических и программных средств, в том числе размещенных на официальном сайте. Значения координат, полученные с использованием указанных технологических и программных средств, указываются с округлением до 0,01 метра)</small>	
	<b>X</b>	<b>Y</b>
<b>1</b>	<b>2</b>	<b>3</b>
1	359265,96	1291816,84
2	359268,31	1291838,28
3	359265,14	1291838,31
4	359265,61	1291842,29
5	359273,01	1291842,23
6	359273,11	1291854,85
7	359263,63	1291855,58
8	359257,58	1291855,25
9	359255,57	1291833,43
10	359252,30	1291816,87
11	359262,61	1291816,83
1	359265,96	1291816,84

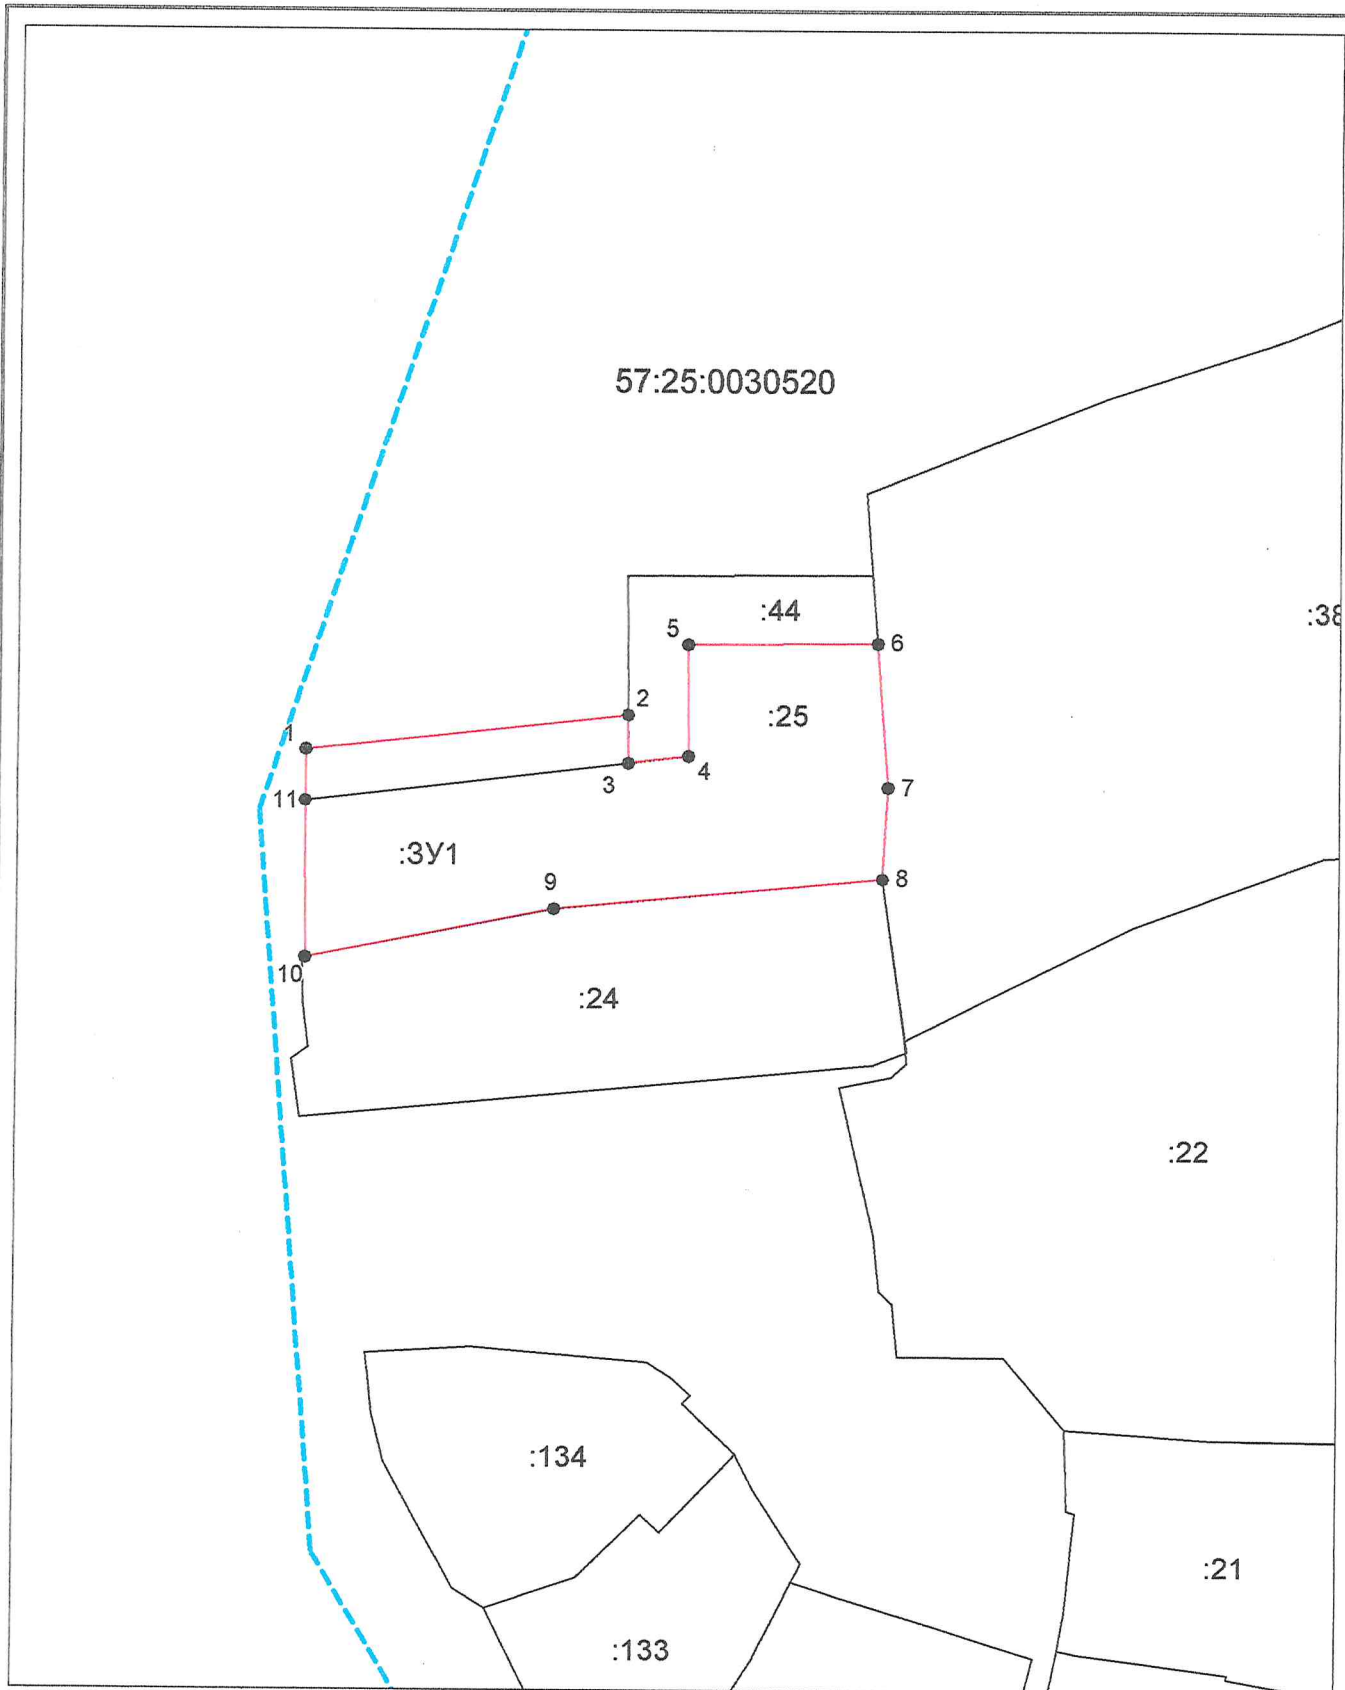

Система координат: МСК-57  
 Масштаб 1:500

**Условные обозначения:**

- — граница образуемого земельного участка,
- — граница учтенного земельного участка,
- - - — граница кадастрового квартала,
- — характерная точка границы земельного участка.