


Приложение № 1
к постановлению администрации
города Орла
от 24 апреля 2023 г. № 2057

Утверждена
постановлением администрации
города Орла
от 24 апреля 2023 г. № 2057

Схема расположения земельного участка на кадастровом плане территории
57:25:0030116, местоположением: г. Орел, ул. Льва Толстого, земельный участок 2а

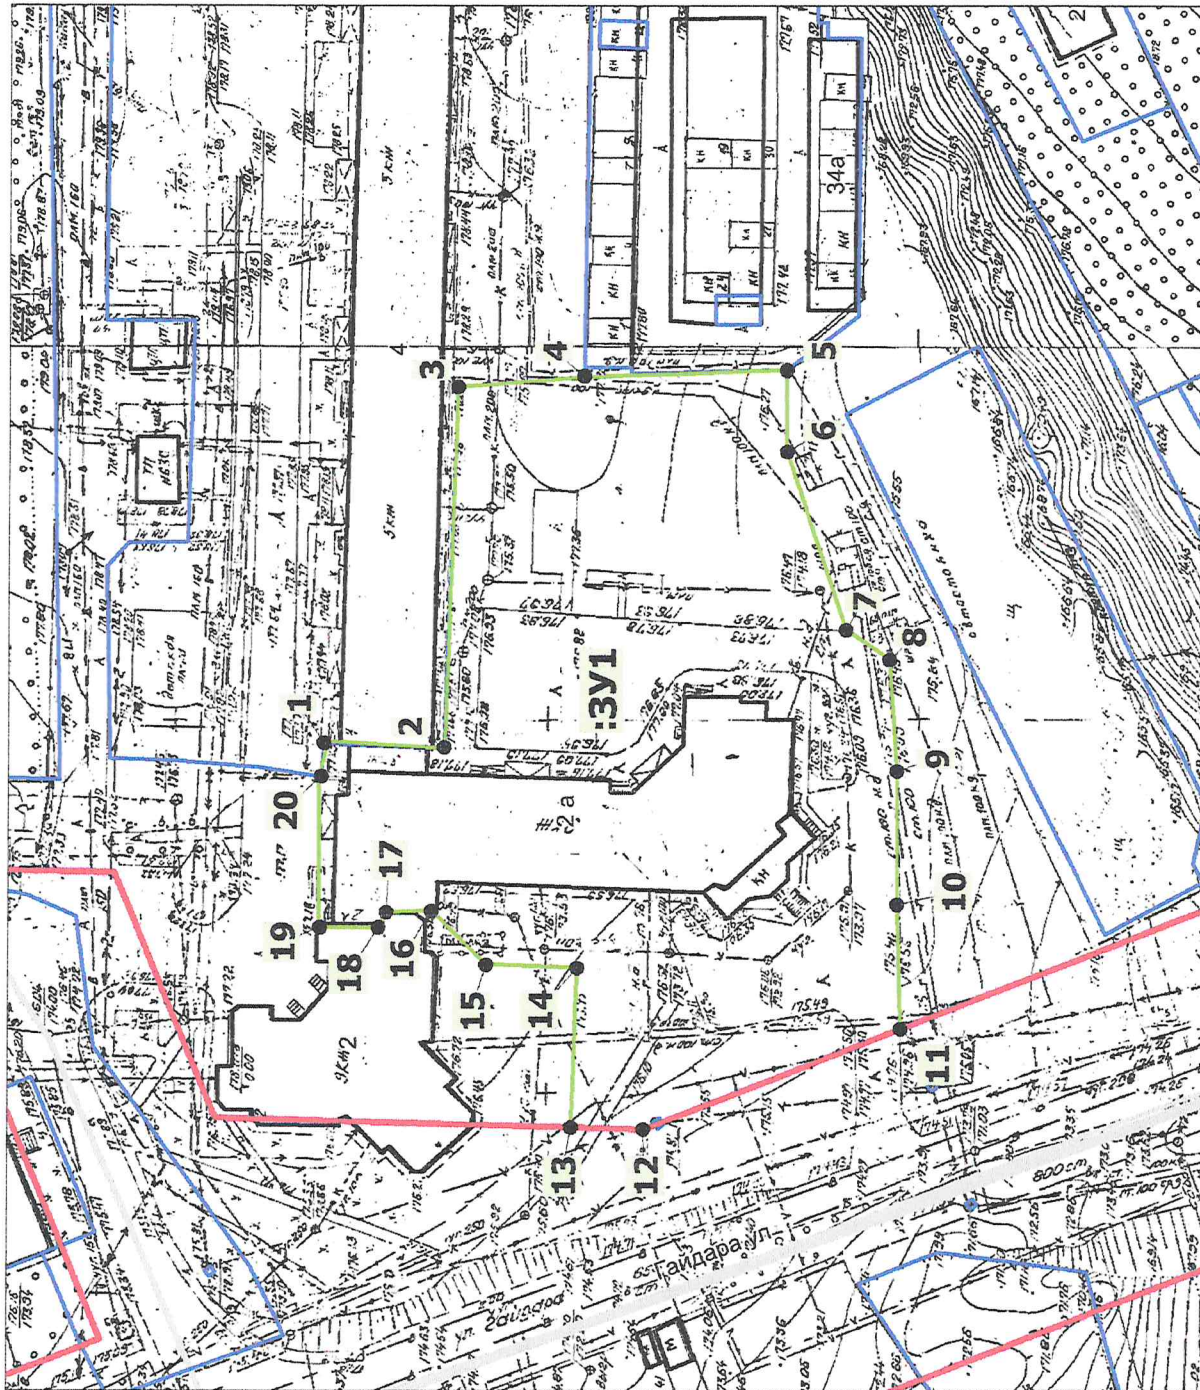

Обозначение характерных точек	Координаты, м	
	X	Y
1	361 399.38	1 290 888.96
2	361 383.07	1 290 888.47
3	361 381.62	1 290 936.99
4	361 364.63	1 290 938.51
5	361 337.33	1 290 939.52
6	361 337.27	1 290 928.59
7	361 329.10	1 290 904.66
8	361 323.07	1 290 900.73
9	361 321.96	1 290 885.71
10	361 321.83	1 290 867.71
11	361 321.17	1 290 851.08
12	361 355.83	1 290 837.32
13	361 365.54	1 290 837.51
14	361 364.98	1 290 859.00
15	361 377.22	1 290 859.31
16	361 384.62	1 290 866.45
17	361 390.77	1 290 866.29
18	361 391.81	1 290 864.23
19	361 399.73	1 290 864.17
20	361 399.65	1 290 884.47

Условные обозначения

- 1 характеристика точка образуемого земельного участка
- вновь образованные границы земельного участка
- Границы земельных участков, стоящих на ГКУ
- красные линии

Масштаб 1:1000
Система координат: MSK-57