


Ситуационная схема расположения участков на кадастровом плане территории

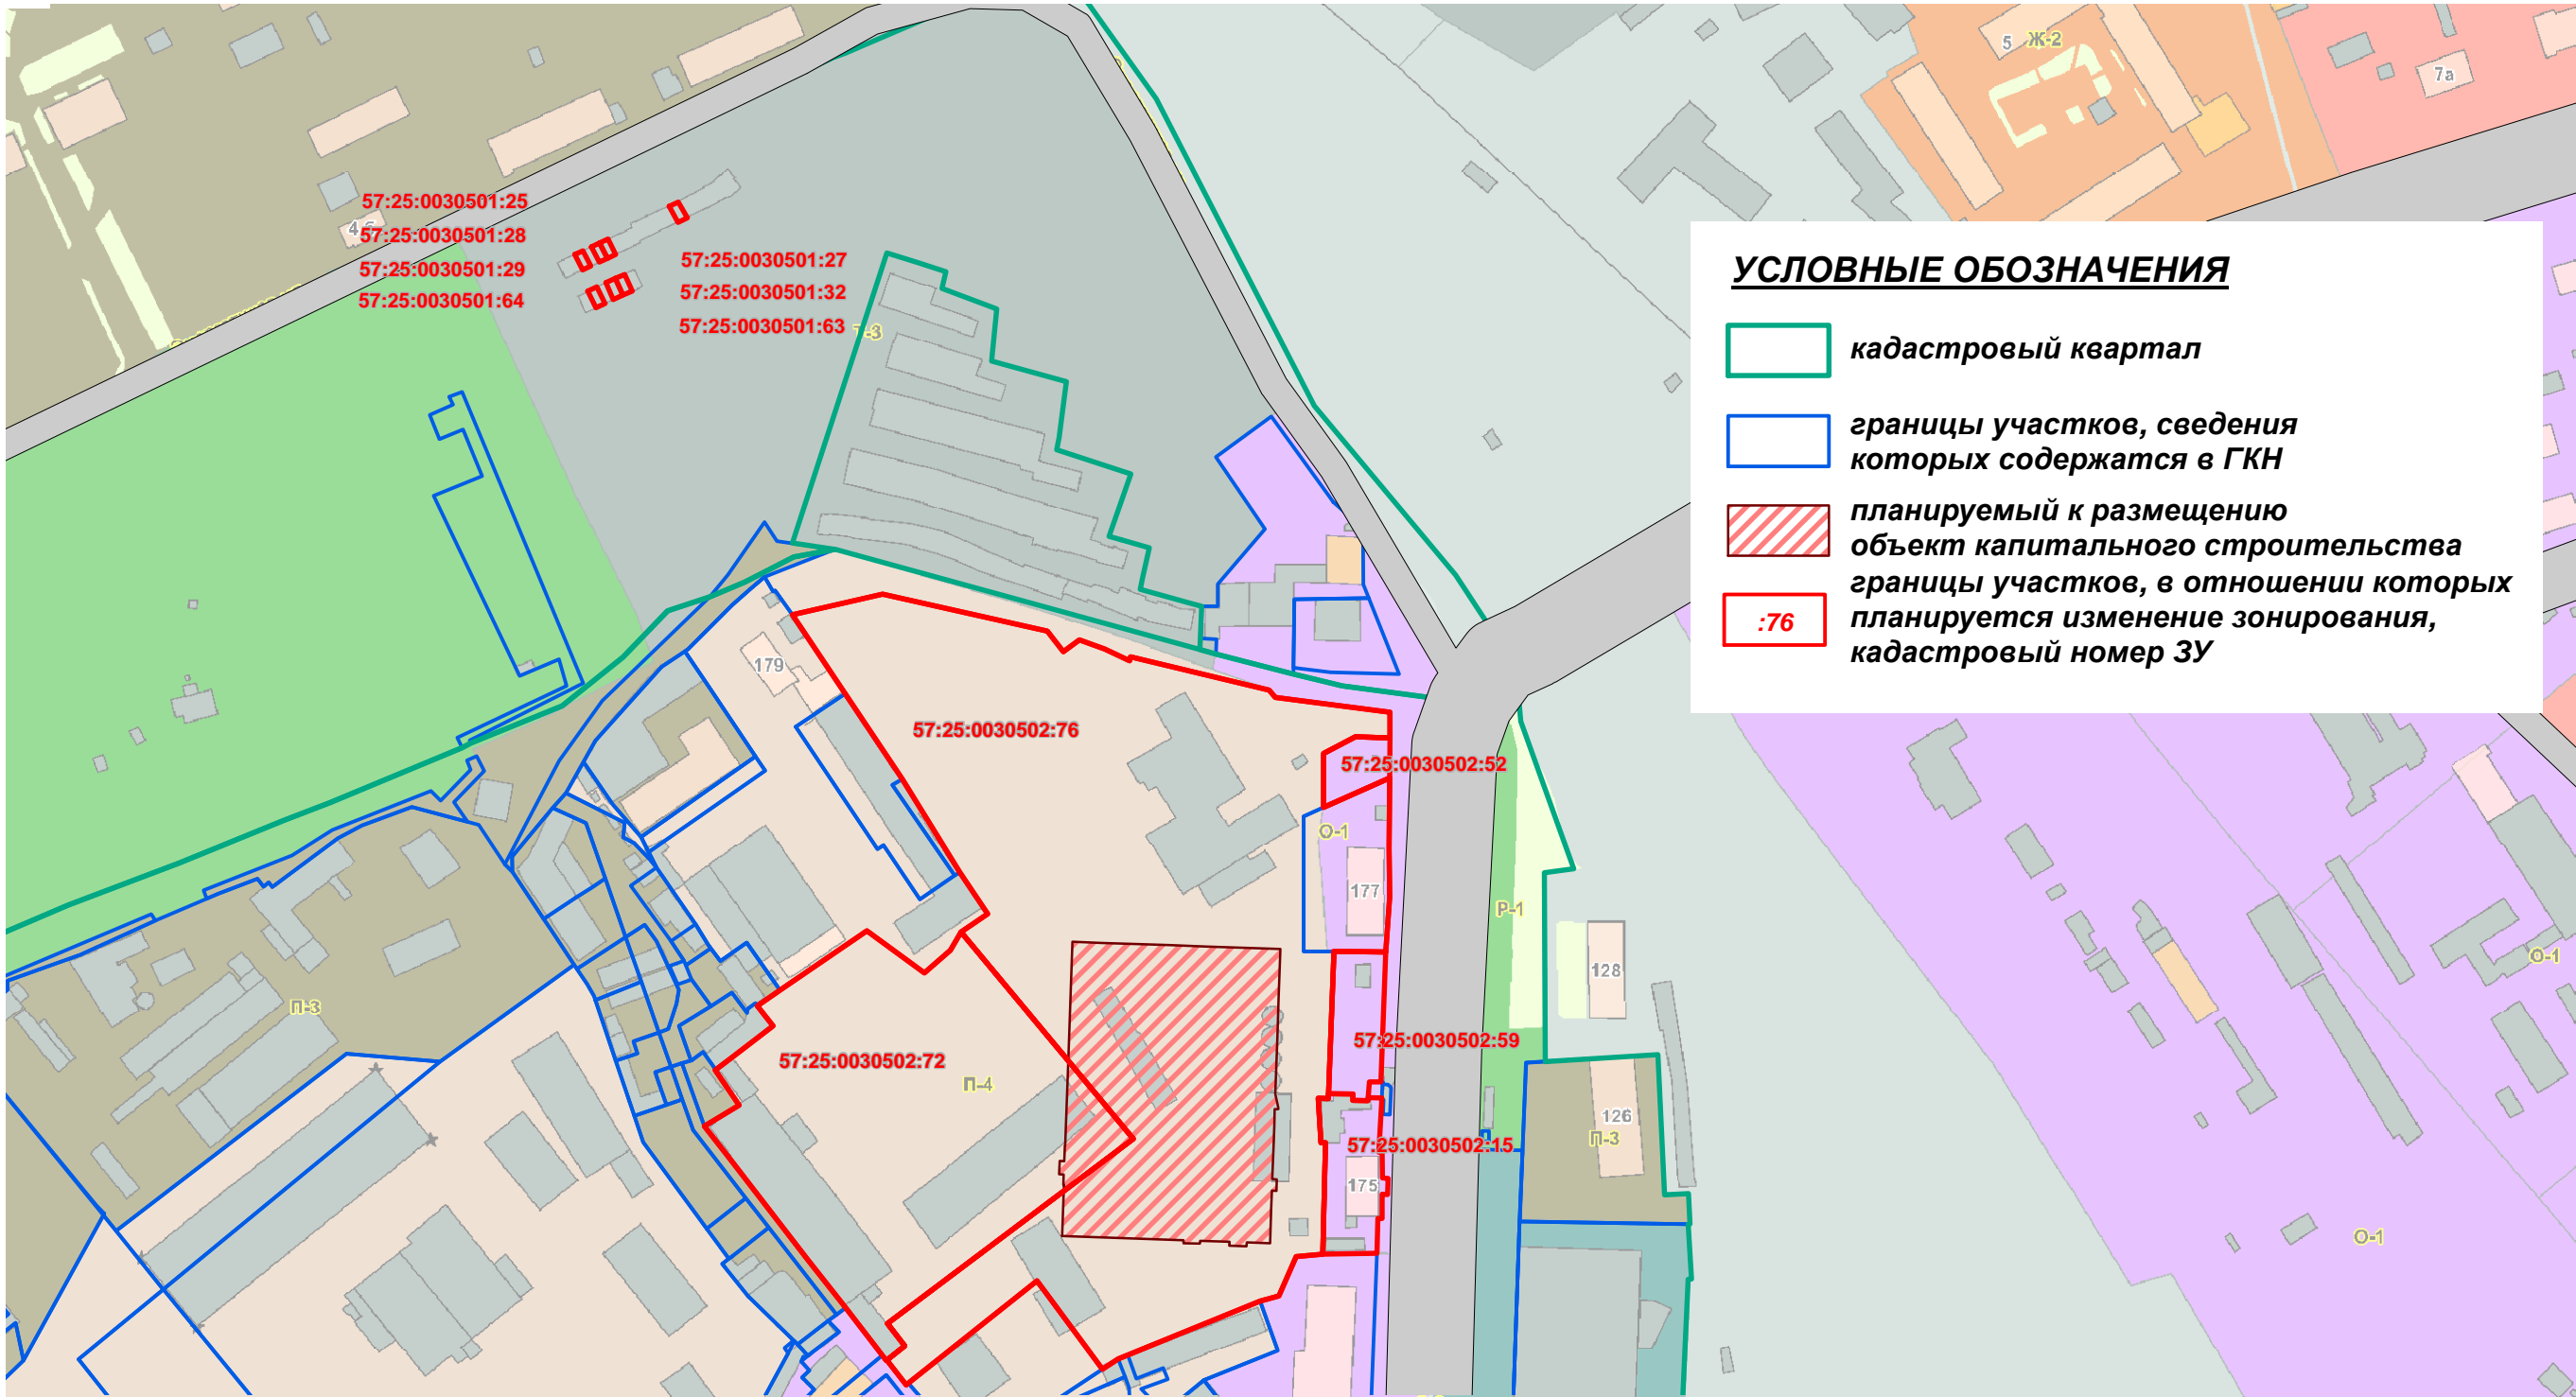

					Городской округ "Город Орел"			
					Изменения в Правила землепользования и застройки	Стадия	Лист	Листов
Лит	Изм.	№ докум.	Подпись	Дата		ПЗЗ	4	
Ген.дир.		Зюзина Е.С.						
Инженер		Архипов Я.В.						
					Ситуационная схема расположения участков	ООО "ПАРС-Т" г. Орёл, 2016		