




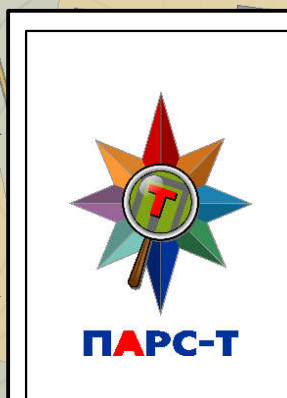
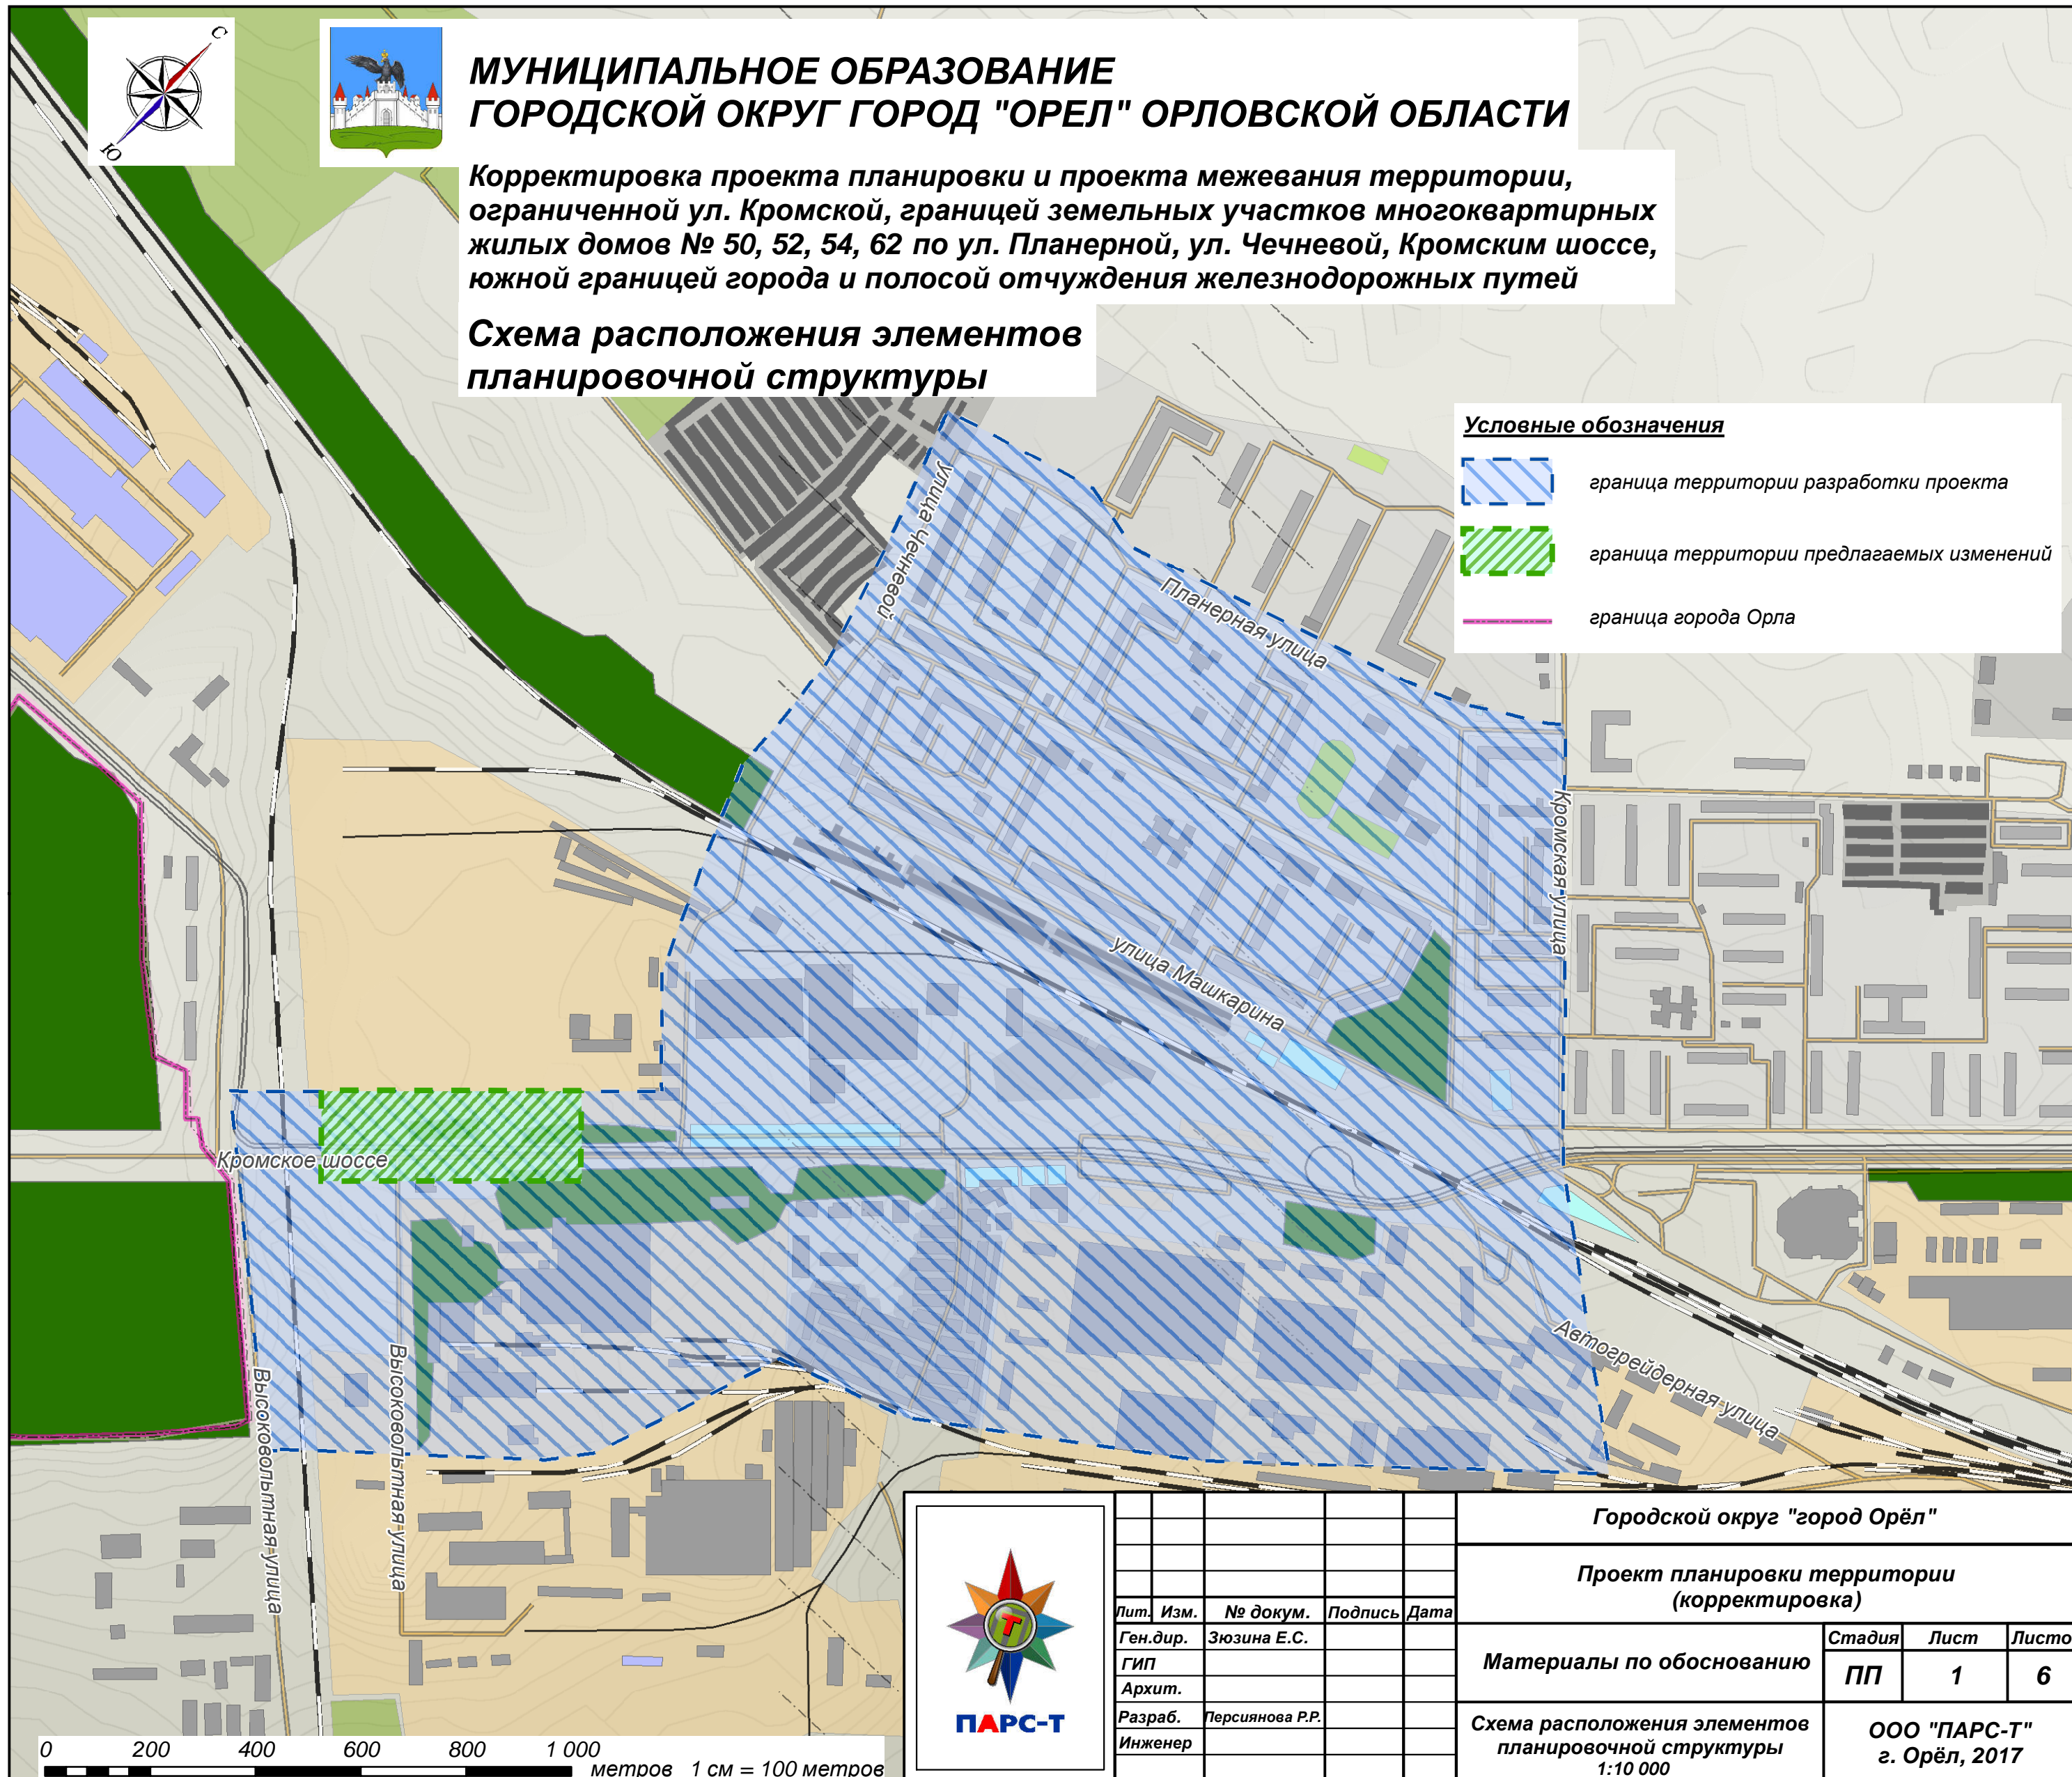
МУНИЦИПАЛЬНОЕ ОБРАЗОВАНИЕ ГОРОДСКОЙ ОКРУГ ГОРОД "ОРЕЛ" ОРЛОВСКОЙ ОБЛАСТИ

Корректировка проекта планировки и проекта межевания территории, ограниченной ул. Кромской, границей земельных участков многоквартирных жилых домов № 50, 52, 54, 62 по ул. Планерной, ул. Чечневой, Кромским шоссе, южной границей города и полосой отчуждения железнодорожных путей

Схема расположения элементов планировочной структуры

Условные обозначения

-  граница территории разработки проекта
-  граница территории предлагаемых изменений
-  граница города Орла



					Городской округ "город Орёл"			
					Проект планировки территории (корректировка)			
Лит.	Изм.	№ докум.	Подпись	Дата	Материалы по обоснованию	Стадия	Лист	Листов
Ген.дир.		Зюзина Е.С.				ПП	1	6
ГИП								
Архит.								
Разраб.		Персиянова Р.Р.			Схема расположения элементов планировочной структуры 1:10 000	ООО "ПАРС-Т" г. Орёл, 2017		
Инженер								