


Схема расположения публичного сервитута на ЗУ 57:25:0000000:5196 на кадастровом плане территории кадастрового квартала № 57:25:0040224, устанавливаемого в целях эксплуатации наземной части газопровода с кад. № 57:25:0000000:705.  
Местоположение: Российская Федерация, Орловская область, г. Орл.

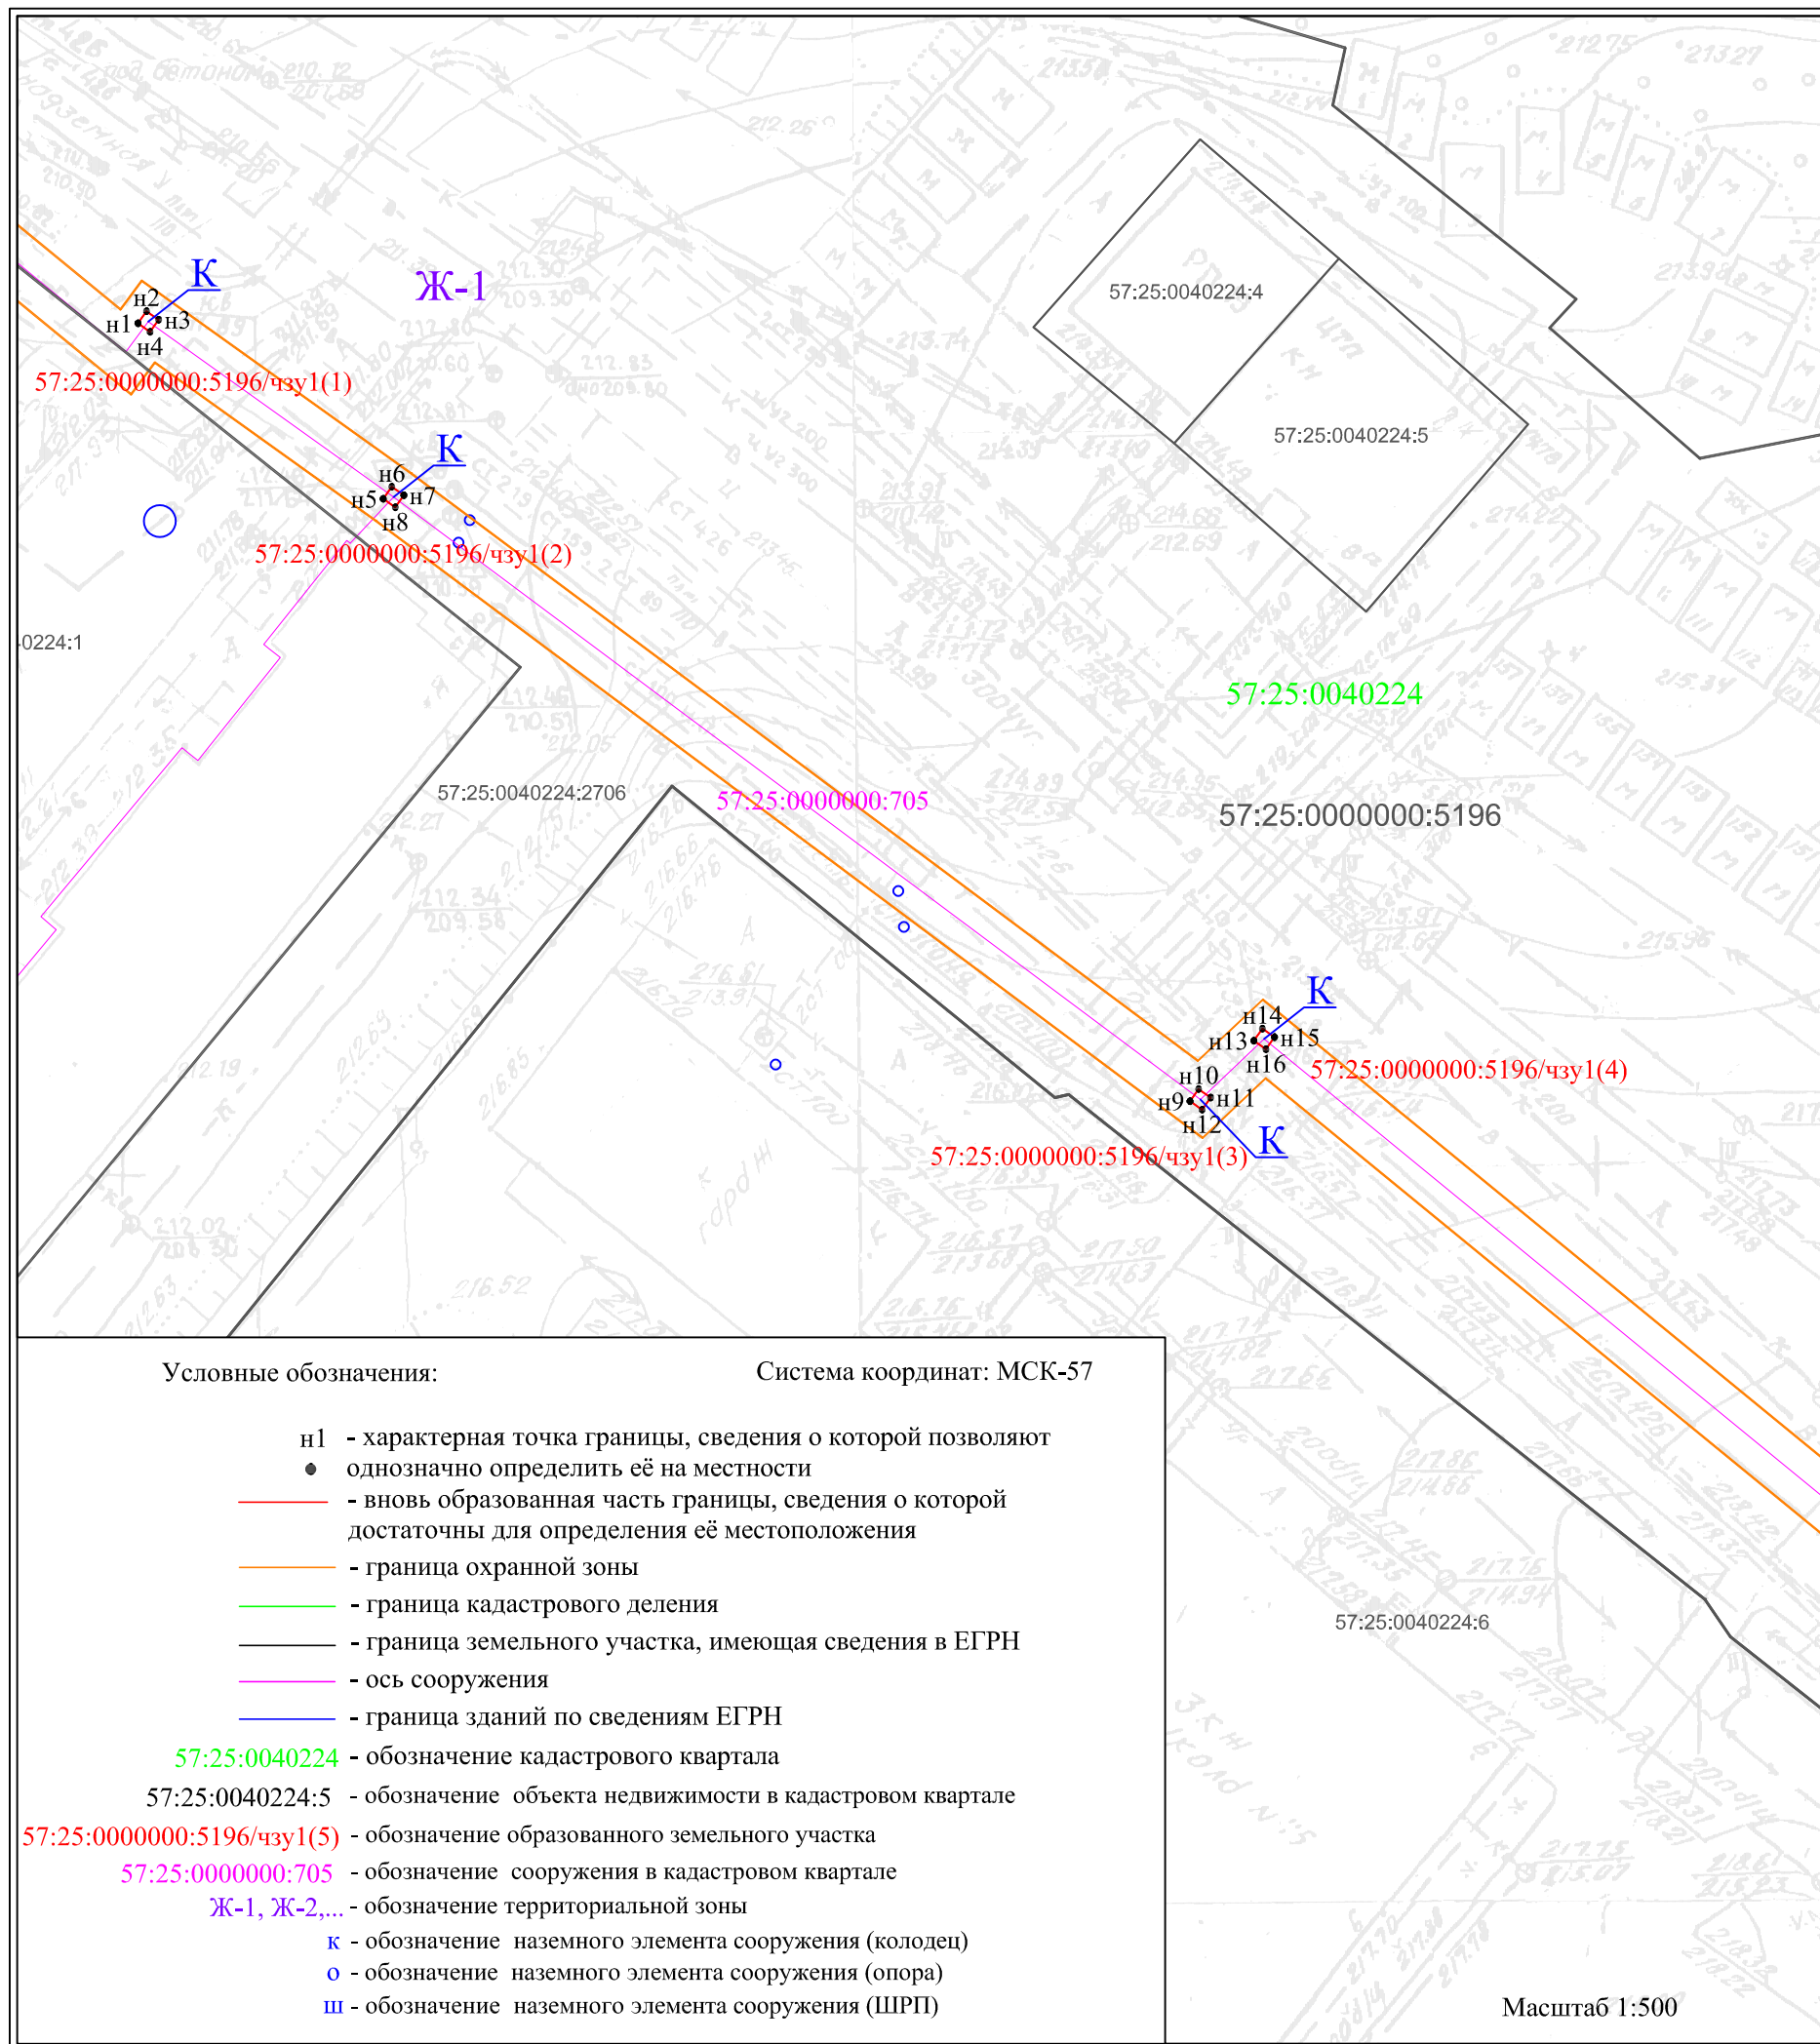

Обозначение характерных точек границы	Координаты, м	
	X	Y
	2	3
	/зпу1(1)	
н1	362144,51	1293388,38
н2	362145,33	1293388,96
н3	362144,75	1293389,78
н4	362143,93	1293389,20
н1	362144,51	1293388,38
	/зпу1(2)	
н5	362132,61	1293405,01
н6	362133,43	1293405,59
н7	362132,85	1293406,41
н8	362132,03	1293405,83
н5	362132,61	1293405,01
	/зпу1(3)	
н9	362091,77	1293459,72
н10	362092,59	1293460,30
н11	362092,01	1293461,12
н12	362091,19	1293460,54
н9	362091,77	1293459,72
	/зпу1(4)	
н13	362095,87	1293464,05
н14	362096,69	1293464,63
н15	362096,11	1293465,45
н16	362095,29	1293464,87
н13	362095,87	1293464,05
	/зпу1(5)	
н17	362040,96	1293531,14
н18	362041,73	1293531,77
н19	362041,10	1293532,54
н20	362040,33	1293531,91
н17	362040,96	1293531,14

Условные обозначения:

Система координат: МСК-57

- н1 - характерная точка границы, сведения о которой позволяют однозначно определить её на местности
- - вновь образованная часть границы, сведения о которой достаточны для определения её местоположения
- - граница охранной зоны
- - граница кадастрового деления
- - граница земельного участка, имеющая сведения в ЕГРН
- - ось сооружения
- - граница зданий по сведениям ЕГРН
- 57:25:0040224 - обозначение кадастрового квартала
- 57:25:0040224:5 - обозначение объекта недвижимости в кадастровом квартале
- 57:25:0000000:5196/чзу1(5) - обозначение образованного земельного участка
- 57:25:0000000:705 - обозначение сооружения в кадастровом квартале
- Ж-1, Ж-2,... - обозначение территориальной зоны
- к - обозначение наземного элемента сооружения (колодец)
- о - обозначение наземного элемента сооружения (опора)
- ш - обозначение наземного элемента сооружения (ШРП)

Масштаб 1:500