


Приложение
к постановлению администрации города Орла

от _____ 20__ г.
№ _____

Схема расположения публичного сервитута на земельных участках № 57:25:0040301:29, 57:25:0040301:1549, 57:25:0000000:4763, 57:25:0000000:4831, 57:25:0040305:141, 57:25:0040401:101, 57:25:0040401:100, 57:25:0040408:523 и на кадастровых кварталах № 57:25:0040301, 57:25:0040303, 57:25:0040305, 57:25:0040401 устанавливаемого в целях эксплуатации сооружения с кадастровым № 57:25:0000000:660.
Местоположение: Орловская область, городской округ город Орёл, город Орёл.

Условный номер земельного участка для установления публичного сервитута 57:25:0000000:3Y1

Площадь земельного участка для установления публичного сервитута 8206 м²

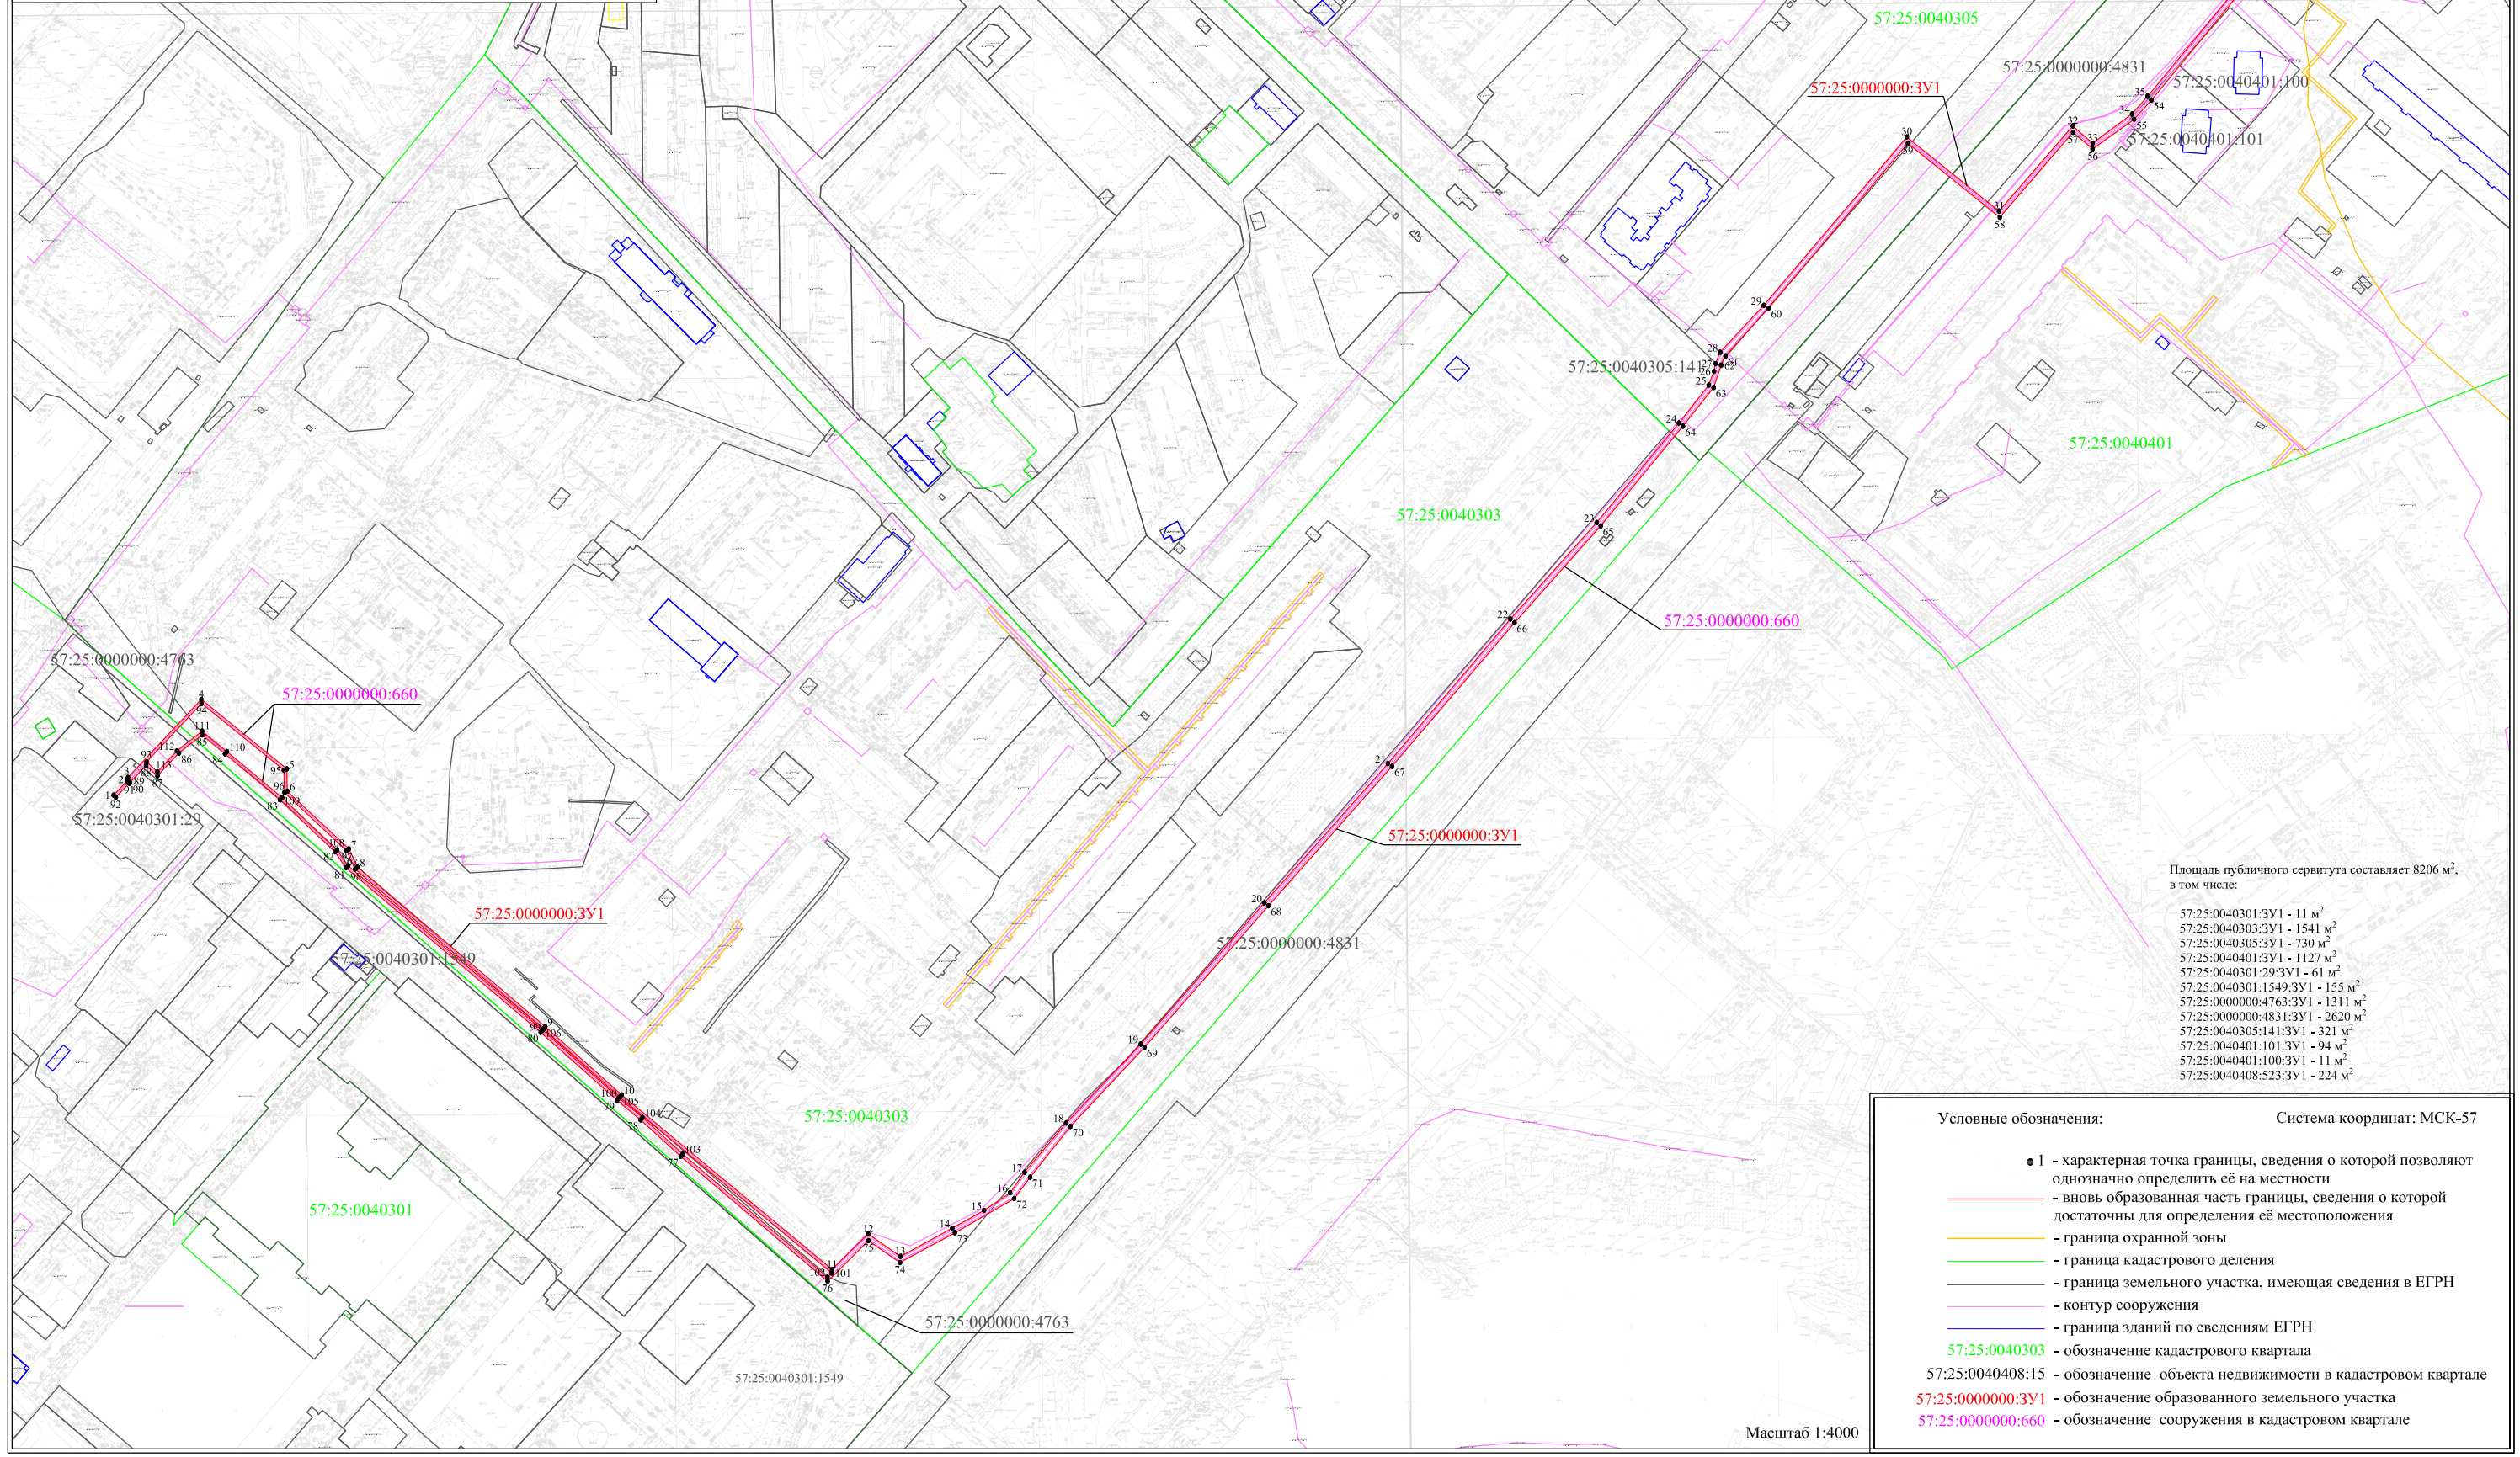

Площадь публичного сервитута составляет 8206 м², в том числе:

- 57:25:0040301:3Y1 - 11 м²
- 57:25:0040303:3Y1 - 1541 м²
- 57:25:0040305:3Y1 - 730 м²
- 57:25:0040401:3Y1 - 1127 м²
- 57:25:0040301:29:3Y1 - 61 м²
- 57:25:0040301:1549:3Y1 - 155 м²
- 57:25:0000000:4763:3Y1 - 1311 м²
- 57:25:0000000:4831:3Y1 - 2620 м²
- 57:25:0040305:141:3Y1 - 321 м²
- 57:25:0040401:101:3Y1 - 94 м²
- 57:25:0040401:100:3Y1 - 11 м²
- 57:25:0040408:523:3Y1 - 224 м²

- Условные обозначения:
- 1 - характерная точка границы, сведения о которой позволяют однозначно определить её на местности
 - - вновь образованная часть границы, сведения о которой достаточны для определения её местоположения
 - - граница охранной зоны
 - - граница кадастрового деления
 - - граница земельного участка, имеющая сведения в ЕГРН
 - - контур сооружения
 - - граница зданий по сведениям ЕГРН
 - 57:25:0040303 - обозначение кадастрового квартала
 - 57:25:0040408:15 - обозначение объекта недвижимости в кадастровом квартале
 - 57:25:0000000:3Y1 - обозначение образованного земельного участка
 - 57:25:0000000:660 - обозначение сооружения в кадастровом квартале
- Система координат: МСК-57
- Масштаб 1:4000

Условный номер земельного участка для установления публичного сервитута 57:25:0000000.371		
Площадь земельного участка для установления публичного сервитута 8206м ²		
Обозначение характерных точек границы	Координаты, м	
	X	Y
1	2	3
1	362759.37	1293802.18
2	362768.97	1293811.37
3	362771.39	1293811.91
4	362824.56	1293861.86
5	362777.28	1293920.14
6	362762.09	1293920.49
7	362722.75	1293962.36
8	362710.26	1293968.23
9	362601.78	1294096.12
10	362555.33	1294148.08
11	362436.42	1294291.37
12	362460.58	1294315.96
13	362445.30	1294337.93
14	362464.53	1294373.30
15	362476.63	1294394.94
16	362488.61	1294412.63
17	362502.56	1294422.50
18	362536.11	1294450.83
19	362589.90	1294501.61
20	362685.98	1294585.80
21	362780.87	1294669.92
22	362879.36	1294753.37
23	362944.98	1294812.12
24	363012.73	1294868.08
25	363038.56	1294888.42
26	363047.97	1294892.02
27	363053.31	1294893.08
28	363060.92	1294896.24
29	363092.90	1294925.88
30	363207.57	1295023.26
31	363157.13	1295086.05
32	363213.11	1295136.41
33	363203.39	1295149.90
34	363223.23	1295176.76
35	363235.32	1295187.28
36	363226.96	1295263.16
37	363343.77	1295243.57
38	363394.06	1295292.82
39	363386.41	1295301.26
40	363424.03	1295333.10
41	363399.53	1295361.42
42	363396.32	1295386.72
43	363397.84	1295337.23
44	363399.41	1295358.63
45	363406.13	1295331.41
46	363404.30	1295349.92
47	363405.62	1295348.43
48	363407.22	1295349.72
49	363420.37	1295335.21
50	363382.70	1295301.32
51	363389.96	1295292.79
52	363344.11	1295248.14
53	363327.59	1295267.96
54	363232.75	1295189.83
55	363219.60	1295178.06
56	363199.40	1295149.83
57	363210.81	1295136.59
58	363152.86	1295086.67
59	363203.26	1295024.01
60	363091.03	1294929.23
61	363058.52	1294899.87
62	363052.16	1294896.90
63	363037.04	1294891.80
64	363010.63	1294870.83
65	362942.78	1294814.92
66	362876.79	1294756.16
67	362778.95	1294672.75
68	362684.09	1294588.59
69	362587.70	1294504.23
70	362533.81	1294453.74
71	362499.20	1294426.27
72	362484.72	1294413.45
73	362461.43	1294375.10
74	362441.14	1294337.61
75	362456.07	1294316.20
76	362428.39	1294288.39
77	362513.44	1294188.39
78	362538.31	1294161.08
79	362531.62	1294144.94
80	362597.87	1294093.01
81	362709.97	1293960.44
82	362720.80	1293952.90
83	362756.18	1293915.53
84	362787.50	1293878.08
85	362800.44	1293862.50
86	362788.05	1293846.69
87	362772.52	1293832.08
88	362779.64	1293824.34
89	362767.99	1293813.20
90	362767.44	1293813.07
91	362767.51	1293812.74
92	362758.02	1293803.63
1	362759.37	1293802.18
93	362782.05	1293824.66
94	362821.84	1293862.04
95	362776.31	1293918.16
96	362761.21	1293918.51
97	362721.53	1293960.71
98	362709.02	1293960.60
99	362600.27	1294094.81
100	362553.81	1294146.78
101	362433.99	1294291.18
102	362431.10	1294288.29
103	362514.94	1294189.72
104	362539.82	1294162.39
105	362553.14	1294146.24
106	362599.38	1294094.32
107	362711.33	1293961.93
108	362722.11	1293954.42
109	362757.67	1293916.87
110	362789.04	1293879.36
111	362803.01	1293862.53
112	362789.53	1293843.34
113	362775.33	1293831.98
93	362782.05	1293824.66

Кадастровый инженер Третьякова Н.В.

тел.: +7 (4862) 43-30-85

Дата: 28.12.2023 г.

