Приложение
к постановлению администрации г. Орла
от 10 октября 2025г. № 5721

Схема расположения публичного сервитута в отношении части земельных участков с КН 57:25:0020130:13, 57:25:0020130:14, установленного в целях обслуживания газопровода в г.Орёл, ул. Андреева, ул.Коллективная

Условный номер земельного участка для установления публичного сервитута № 57:25:0020130:ЗУ1

Местоположение: Российская Федерация, Орловская область, г.Орёл

Площадь земельного участка для установления публичного сервитута 159 кв.м

Площадь публичного сервитута составляет - 159кв.м
в том числе: 57:25:0020130:13:ЗУ1- 51кв.м
57:25:0020130:14:ЗУ1 - 108 кв.м

С
Ю

Обозначение характерных точек границ	Координаты,м	
	X	У
система координат МСК- 57		
1	356541.79	1286776.11
2	356541.63	1286780.11
3	356504.46	1286778.60
4	356504.72	1286772.28
5	356508.76	1286772.40
6	356508.64	1286774.75
1	356541.79	1286776.11

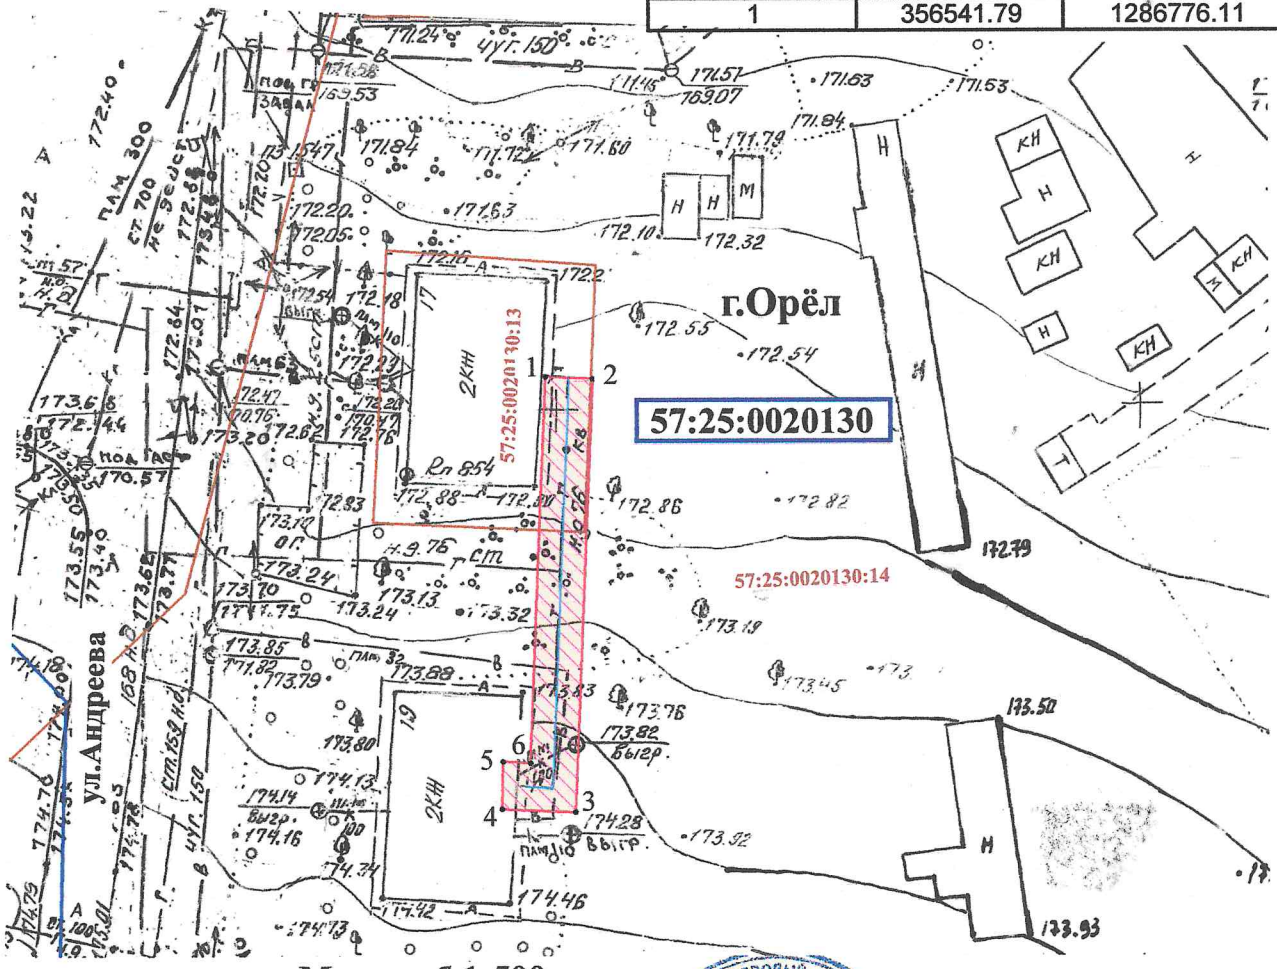

Масштаб 1:500

Кадастровый инженер

Родин Иван Николаевич
Квалификационный аттестат № 57-11-65
Россия, г.Орёл, ул.Красноармейская, 40/2

/Родин И.Н./

Дата 04.04.2025г.

Условные обозначения:

- уличный газопровод низкого давления
- зона планируемого размещения объекта
- 57:25:0020130 - номер кадастрового квартала
- 57:25:0020130:13 - кадастровый номер земельного участка
- 2 - характерная точка контура сооружения
- граница земельных участков по сведениям ГКН
- граница существующих зон с особыми условиями
- граница кадастрового квартала