Приложение
к постановлению администрации г. Орла
от 04 июня 2025г. № 66 20

Схема расположения публичного сервитута в отношении части земельных участков с КН 57:25:0010401:29, 57:25:0000000:5065, 57:25:0010202:12, 57:25:0010211:15, 57:25:0010208:55 и на кадастровые кварталы № 57:25:0010202, № 57:25:0010209, № 57:25:0010210, № 57:25:0010211, № 57:25:0010212, № 57:25:0010206, установленного в целях эксплуатации линейного объекта (газопровода) «Газопровод г. Орёл, ул. Новая»

Условный номер земельного участка для установления публичного сервитута № 57:25:0000000:ЗУ1

Местоположение: Российская Федерация, Орловская область, г. Орел, ул.Новая

Площадь земельного участка для установления публичного сервитута 2654 кв.м

Площадь публичного сервитута составляет - 2654кв.м
в том числе: 57:25:0010209:ЗУ1-233кв.м
57:25:0010202:ЗУ1-186кв.м
57:25:0010210:ЗУ1-318кв.м
57:25:0010211:ЗУ1-350кв.м
57:25:0010212:ЗУ1-160кв.м
57:25:0010206:ЗУ1-491кв.м

57:25:0010401:29:ЗУ1- 15кв.м
57:25:0000000:5065:ЗУ1-35 кв.м
57:25:0010202:12:ЗУ1- 55кв.м
57:25:0010211:15:ЗУ1- 9кв.м
57:25:0010208:55:ЗУ1- 802кв.м

С
Ю

Обозначение характерных точек границ	Координаты,м	
	X	У
система координат МСК- 57		
1	359320.74	1288037.58
2	359317.34	1288041.39
3	359300.54	1288026.68
4	359271.14	1288002.07
5	359247.11	1287980.39
6	359212.84	1287955.18
7	359173.17	1287926.65
8	359096.93	1287872.83
9	359089.12	1287872.50
10	359042.62	1287873.78
11	358899.01	1287877.92
12	358859.82	1287879.69
13	358859.54	1287874.92
14	358907.17	1287872.67
15	358971.13	1287870.20
16	358990.73	1287869.74
17	359082.02	1287867.34
18	359098.43	1287867.43
19	359125.39	1287886.43
20	359173.95	1287921.29
21	359249.97	1287976.28
22	359276.77	1287999.93
1	359320.74	1288037.58

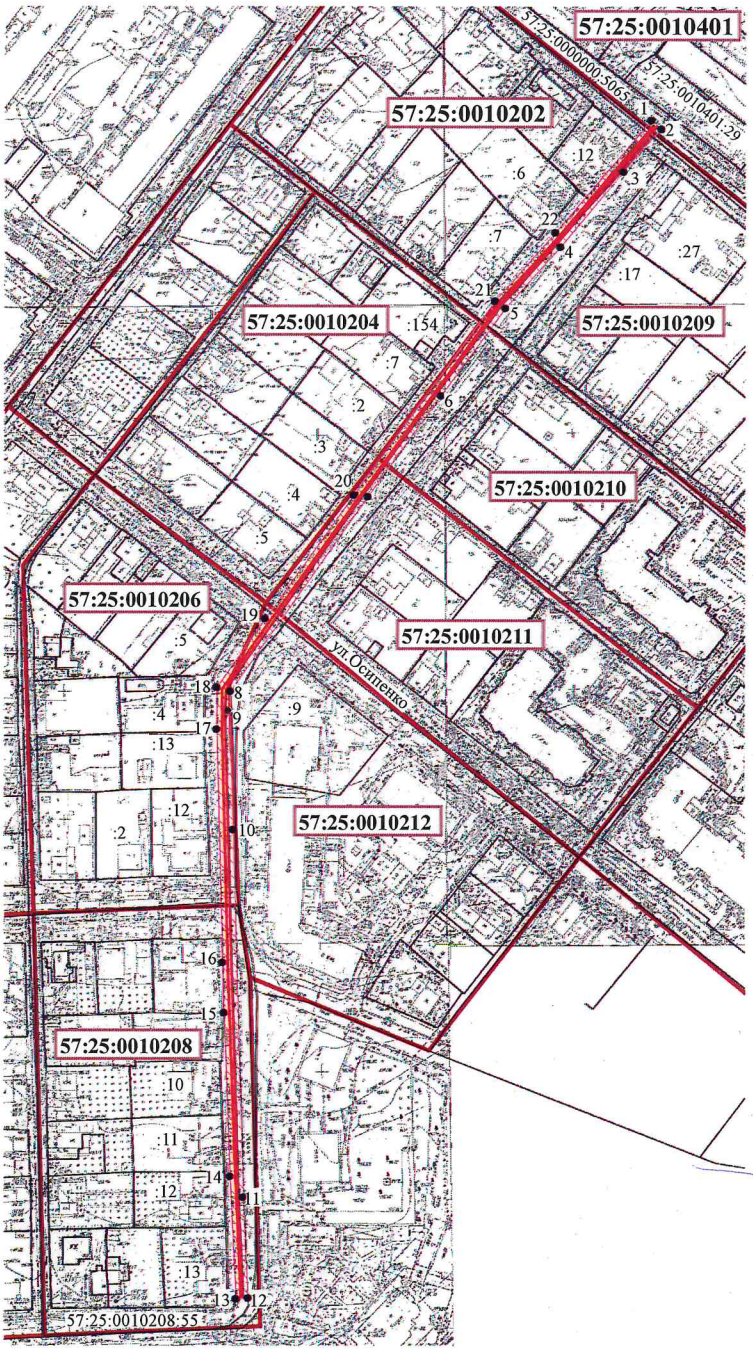

Масштаб 1:2000

Условные обозначения:

- уличный газопровод низкого давления
- зона планируемого размещения объекта
- 57:25:0010209 - номер кадастрового квартала
- 57:25:0010202:12 - кадастровый номер земельного участка
- 2 - характерная точка контура сооружения
- граница земельных участков по сведениям ГКН
- граница существующих зон с особыми условиями
- граница кадастрового квартала

Кадастровый инженер /Родин И.Н./

Дата 05.06.2025г.