Приложение
К Постановлению администрации г. Орла

От_____2025 г. №_____

Схема расположения публичного сервитута в отношении части земельного участка с КН 57:25:0020422:115, 57:25:0020422:2, 57:25:0020422:33, установленного в целях эксплуатации линейного объекта: Газопровод г. Орёл, ул. Нормандия-Неман.

Условный номер земельного участка для установления публичного сервитута: 57:25:0020422:ЗУ1

Местоположение: Российская Федерация, Орловская область, г. Орёл, ул. Нормандия-Неман
Площадь земельного участка для установления публичного сервитута 371 кв.м.
Площадь публичного сервитута составляет: 371 кв.м.

В том числе:

57:25:0020422:2:ЗУ1 – 56 кв.м.

57:25:0020422:33:ЗУ1 – 309 кв.м.

57:25:0020422:115:ЗУ1 –6 кв.м.

Обозначение характерных точек границ	Координаты	
	X	Y
Система координат МСК-57		
1	356724,28	1289294,51
2	356713,99	1289296,03
3	356713,99	1289297,89
4	356709,99	1289297,89
5	356709,99	1289296,57
6	356697,56	1289298,08
7	356697,56	1289299,84
8	356693,56	1289299,84
9	356693,56	1289298,39
10	356682,28	1289298,84
11	356682,28	1289300,48
12	356678,28	1289300,48
13	356678,28	1289299,00
14	356665,97	1289299,50
15	356665,99	1289301,27
16	356661,99	1289301,31
17	356661,95	1289295,63
18	356680,20	1289294,92
19	356695,32	1289294,31
20	356711,75	1289292,32
21	356723,70	1289290,55
22	356747,42	1289287,20
23	356747,98	1289291,16
1	356724,28	1289294,51

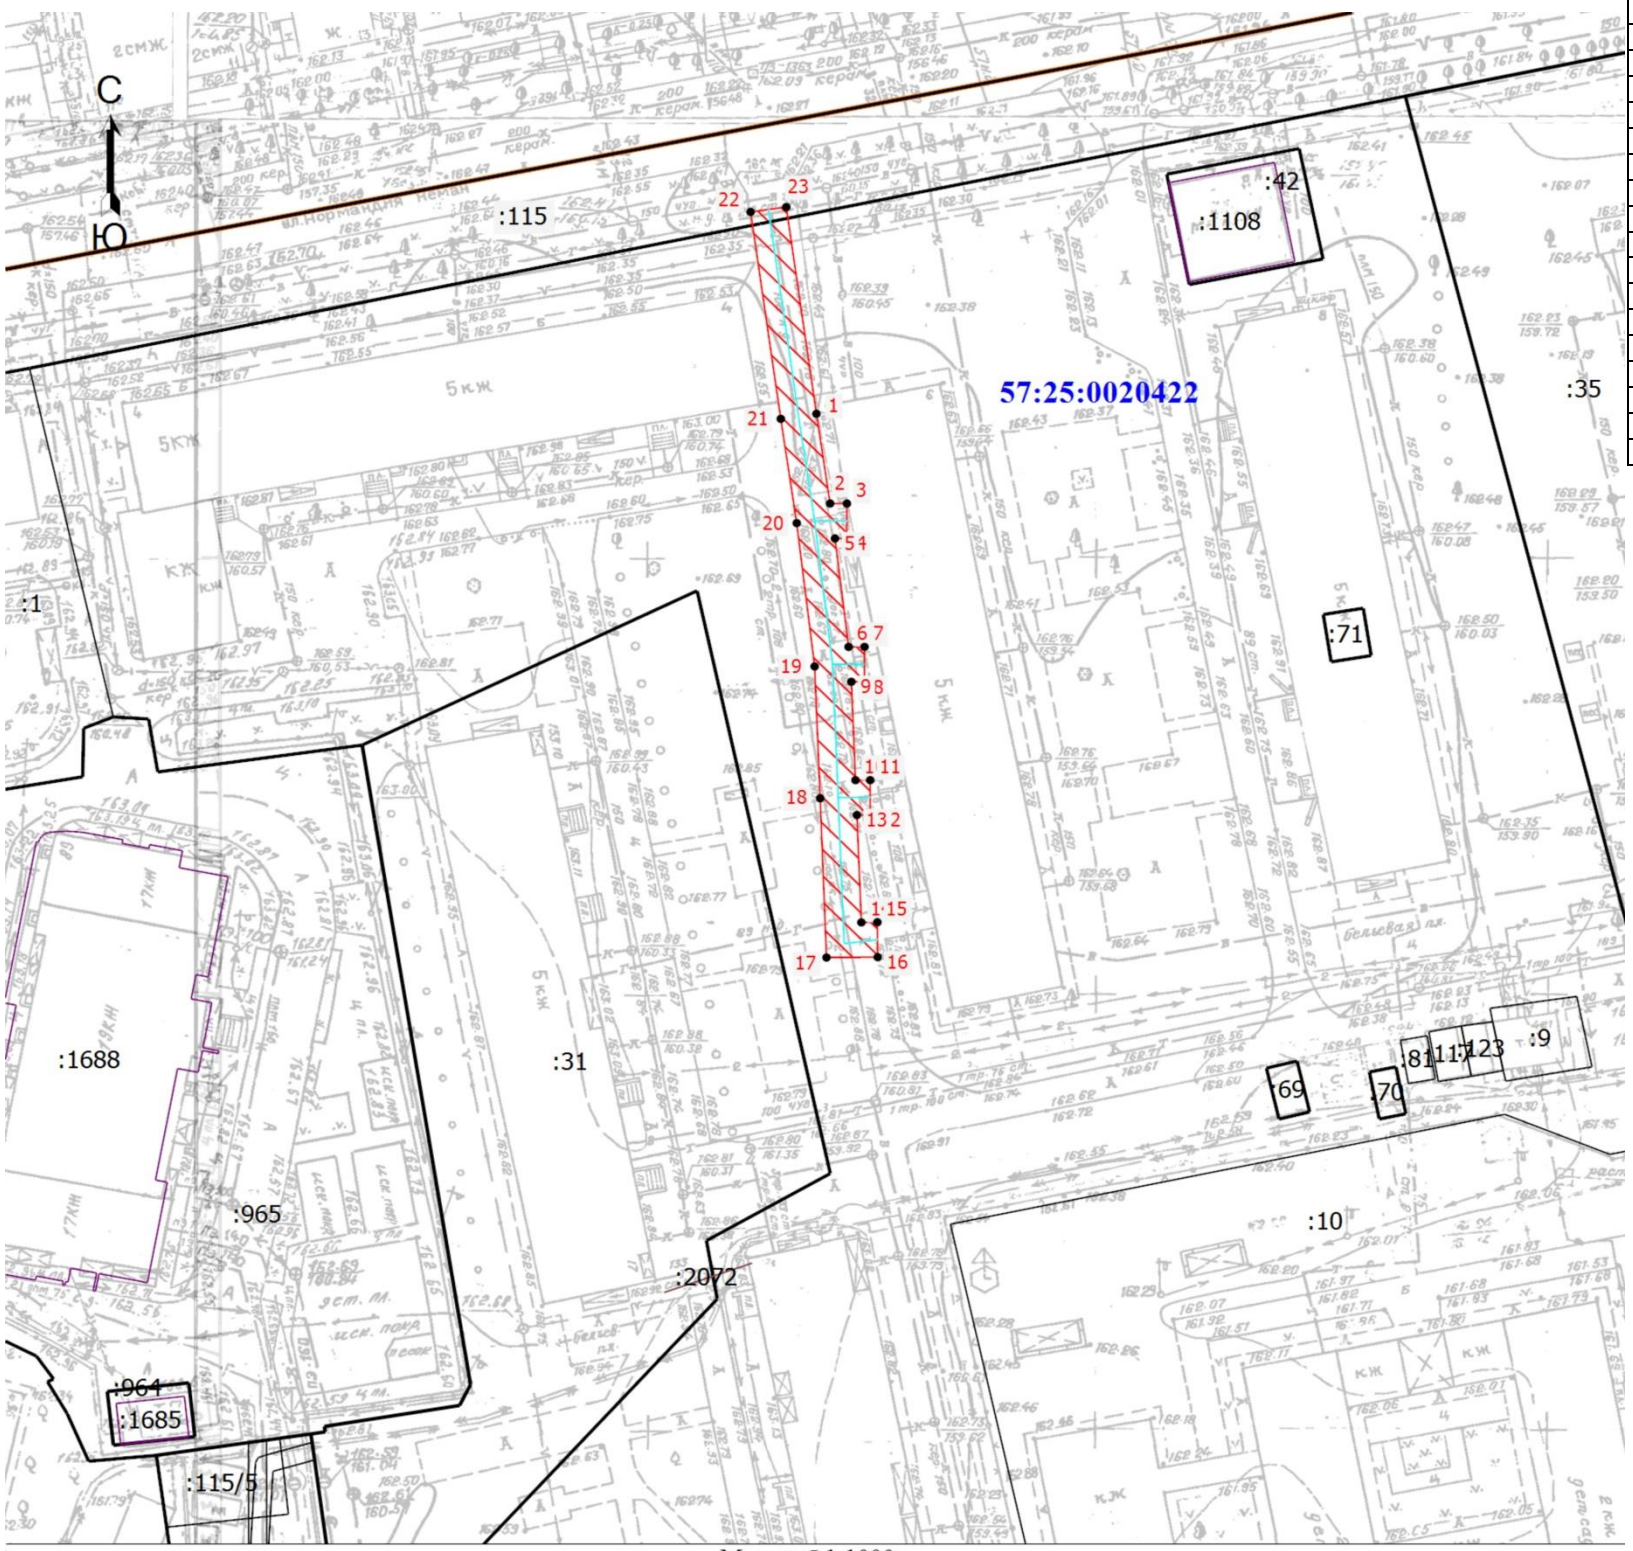

Масштаб 1:1000

Условные обозначения

- Часть границы, местоположение которой определено при выполнении кадастровых работ
- Характерная точка границы, сведения о которой позволяют однозначно определить ее положение на местности
1 - Обозначение новой характерной точки
:1 - Кадастровый номер земельного участка
- Зона планируемого размещения объекта
- Граница земельного участка
- Граница здания
- Граница сооружения
- Ось газопровода
57:25:0020422 - Номер кадастрового квартала

Кадастровый инженер Вегеро О.В. 25.04.2025 г.