




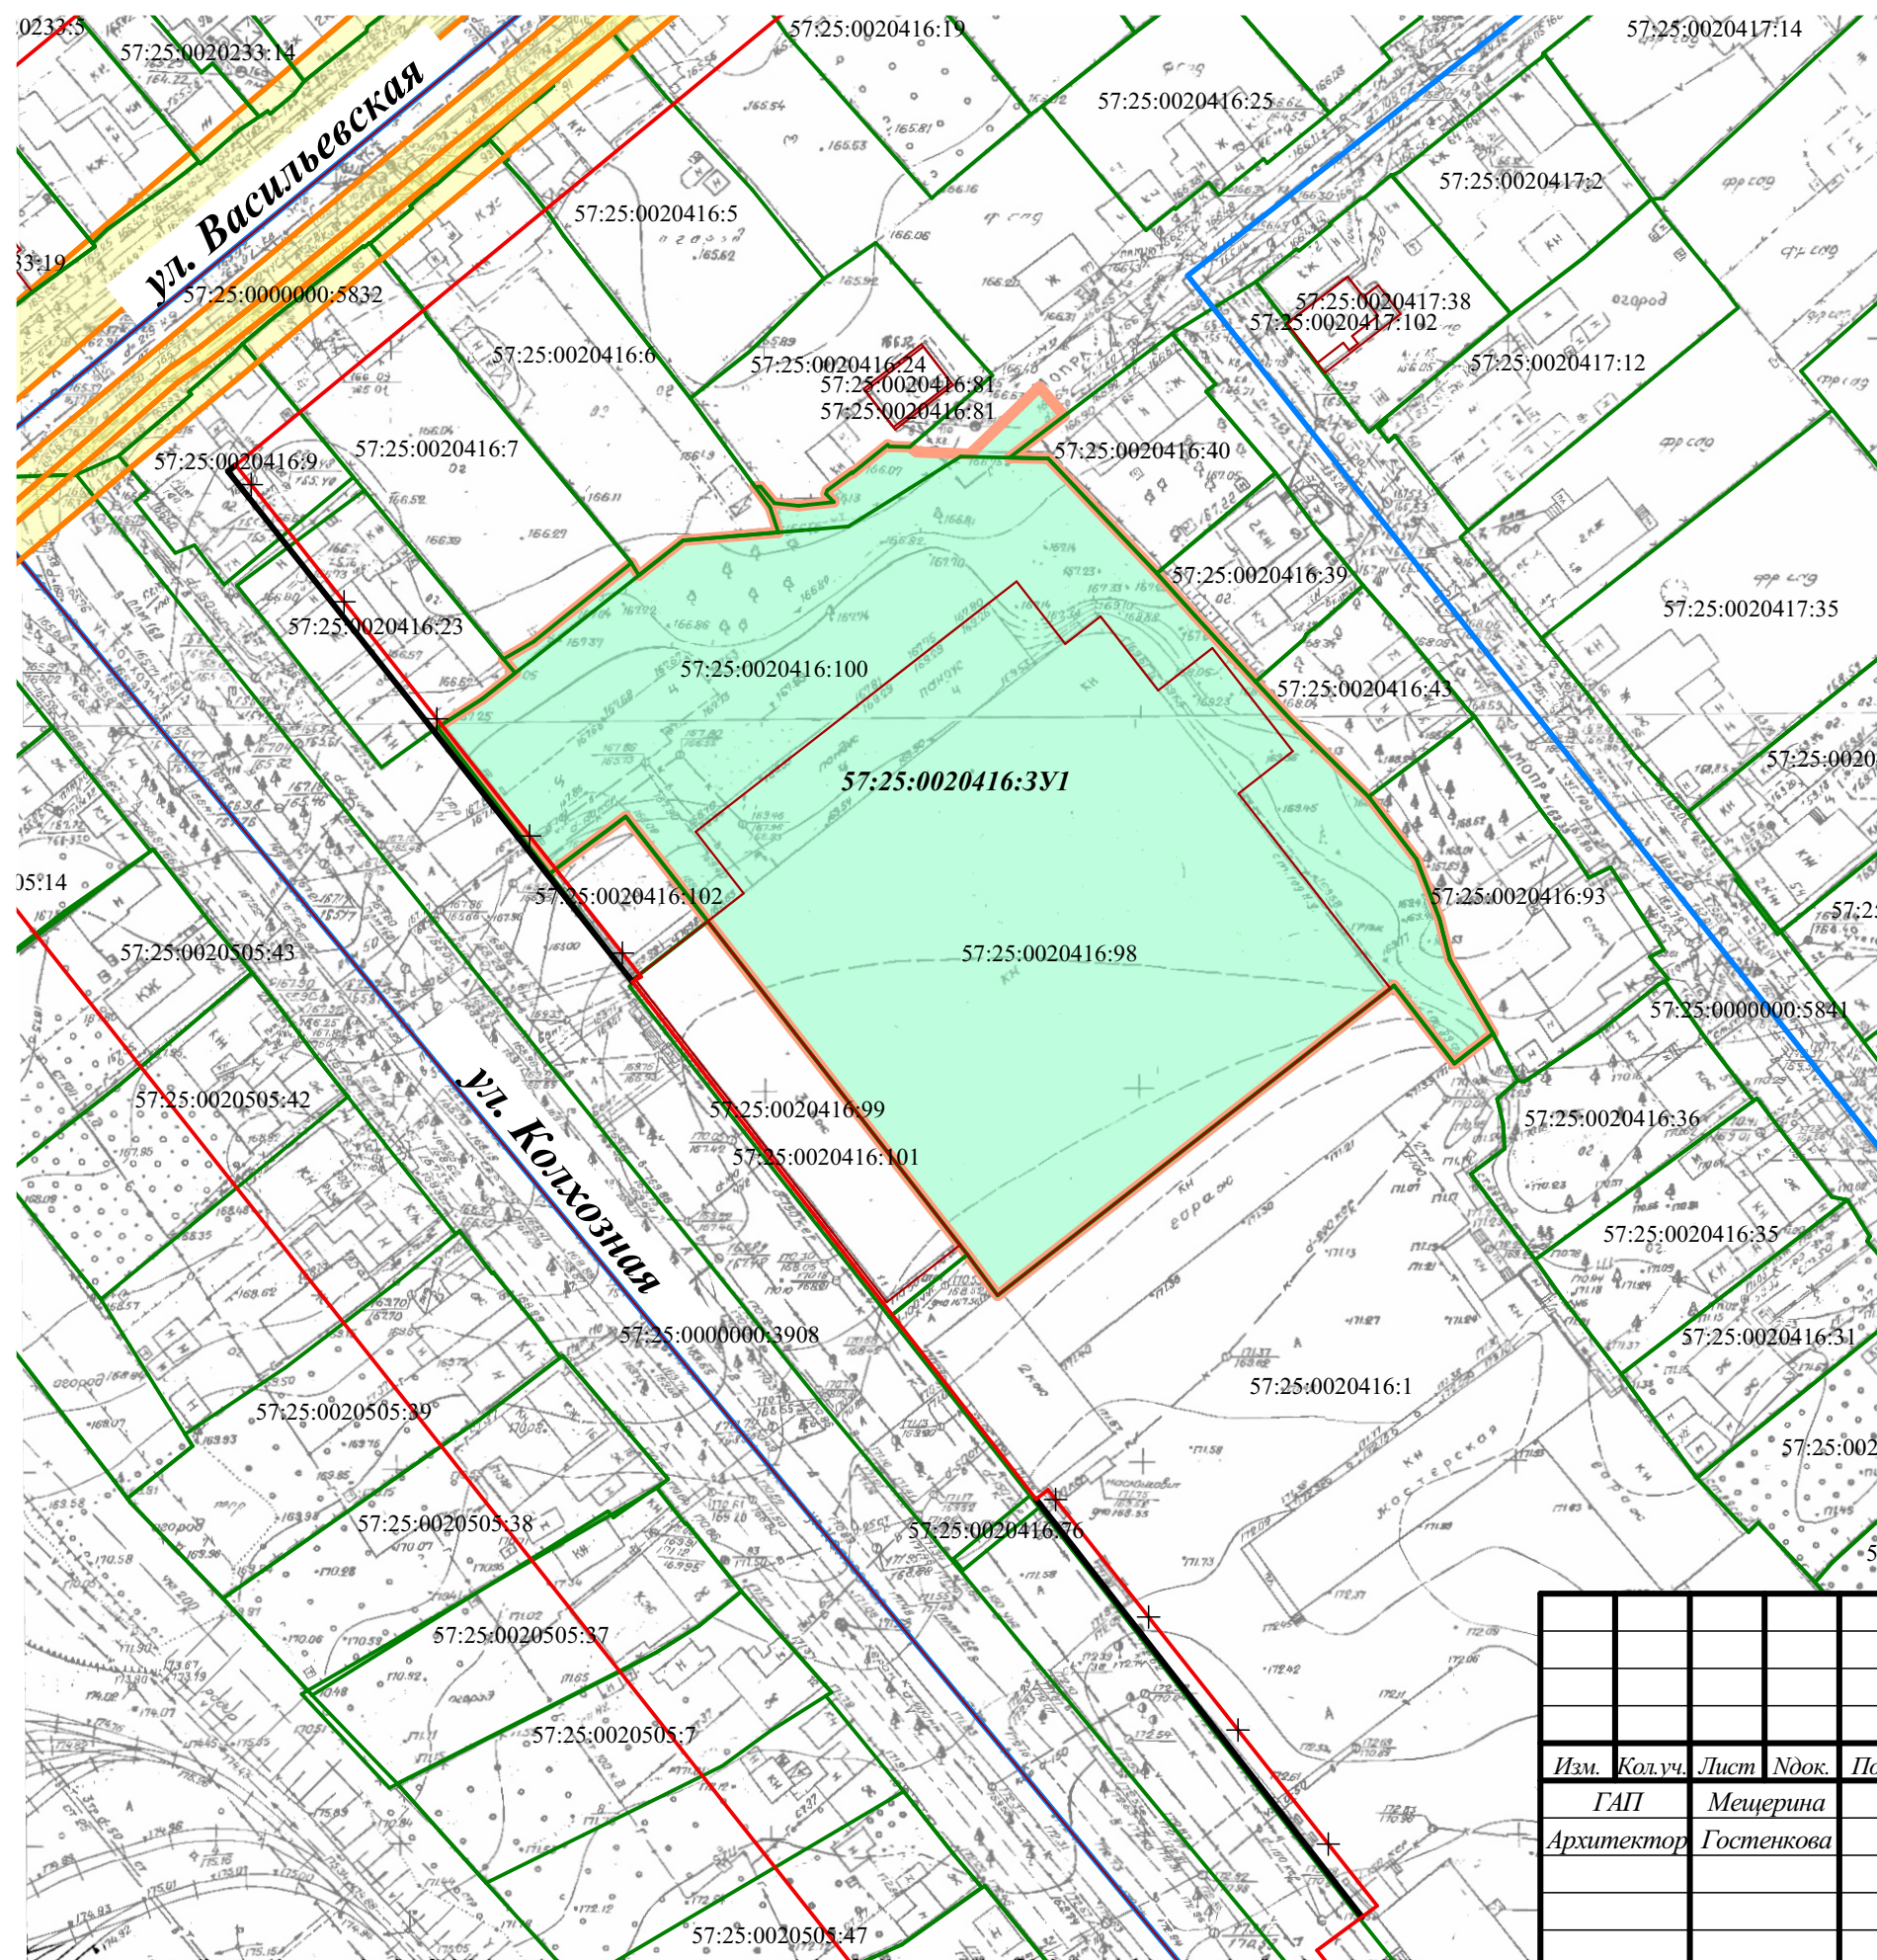


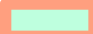


Схема границ зон с особыми условиями использования территории.  
Схема границ зон особо охраняемых природных территорий




*\*Особо охраняемые природные территории отсутствуют*

*Условные обозначения:*

-  - граница кадастрового квартала, сведения о котором соответствуют сведениям ЕГРН
-  - граница земельных участков с кадастровыми номерами, сведения о которых соответствуют сведениям ЕГРН
-  - ОКС (объект капитального строительства)
-  - охранные зоны инженерных коммуникаций, сведения о которых соответствуют сведениям ЕГРН
-  - существующие красные линии
-  - устанавливаемые красные линии
-  - красные линии, предлагаемые к отмене
-  - граница образуемого земельного участка с условным номером 57:25:0020416:3У1, площадью 8 212 м<sup>2</sup>

Фрагмент Карты комплексной оценки территории.  
Карты зон с особыми условиями использования территории.  
(Генеральный план городского округа "Город Орел")



						Приказ №01-21/112 от 03.12.20		
						Проект межевания территории, ограниченной земельными участками с кадастровыми номерами 57:25:0020416:23, 57:25:0020416:6, 57:25:0020416:40, 57:25:0020416:39, 57:25:0020416:43, 57:25:0020416:93, 57:25:0020416:1, 57:25:0020416:101, 57:25:0020416:102 по ул. Колхозная в городе Орле Орловская область		
Изм.	Кол.уч.	Лист	Ндок.	Подпись	Дата		Стадия	Лист
ГАП	Мещерина					Материалы по обоснованию	ПМТ	2
Архитектор	Гостенкова							
						Схема границ зон с особыми условиями использования территории. Схема границ зон особо охраняемых природных территорий Масштаб 1:1000	 ООО "НАДИР+" 302028, г. Орел, ул. Октябрьская д.27, пом.6, оф.203 тел.: (4862)63-27-11	