




Схема границ территорий объектов культурного наследия

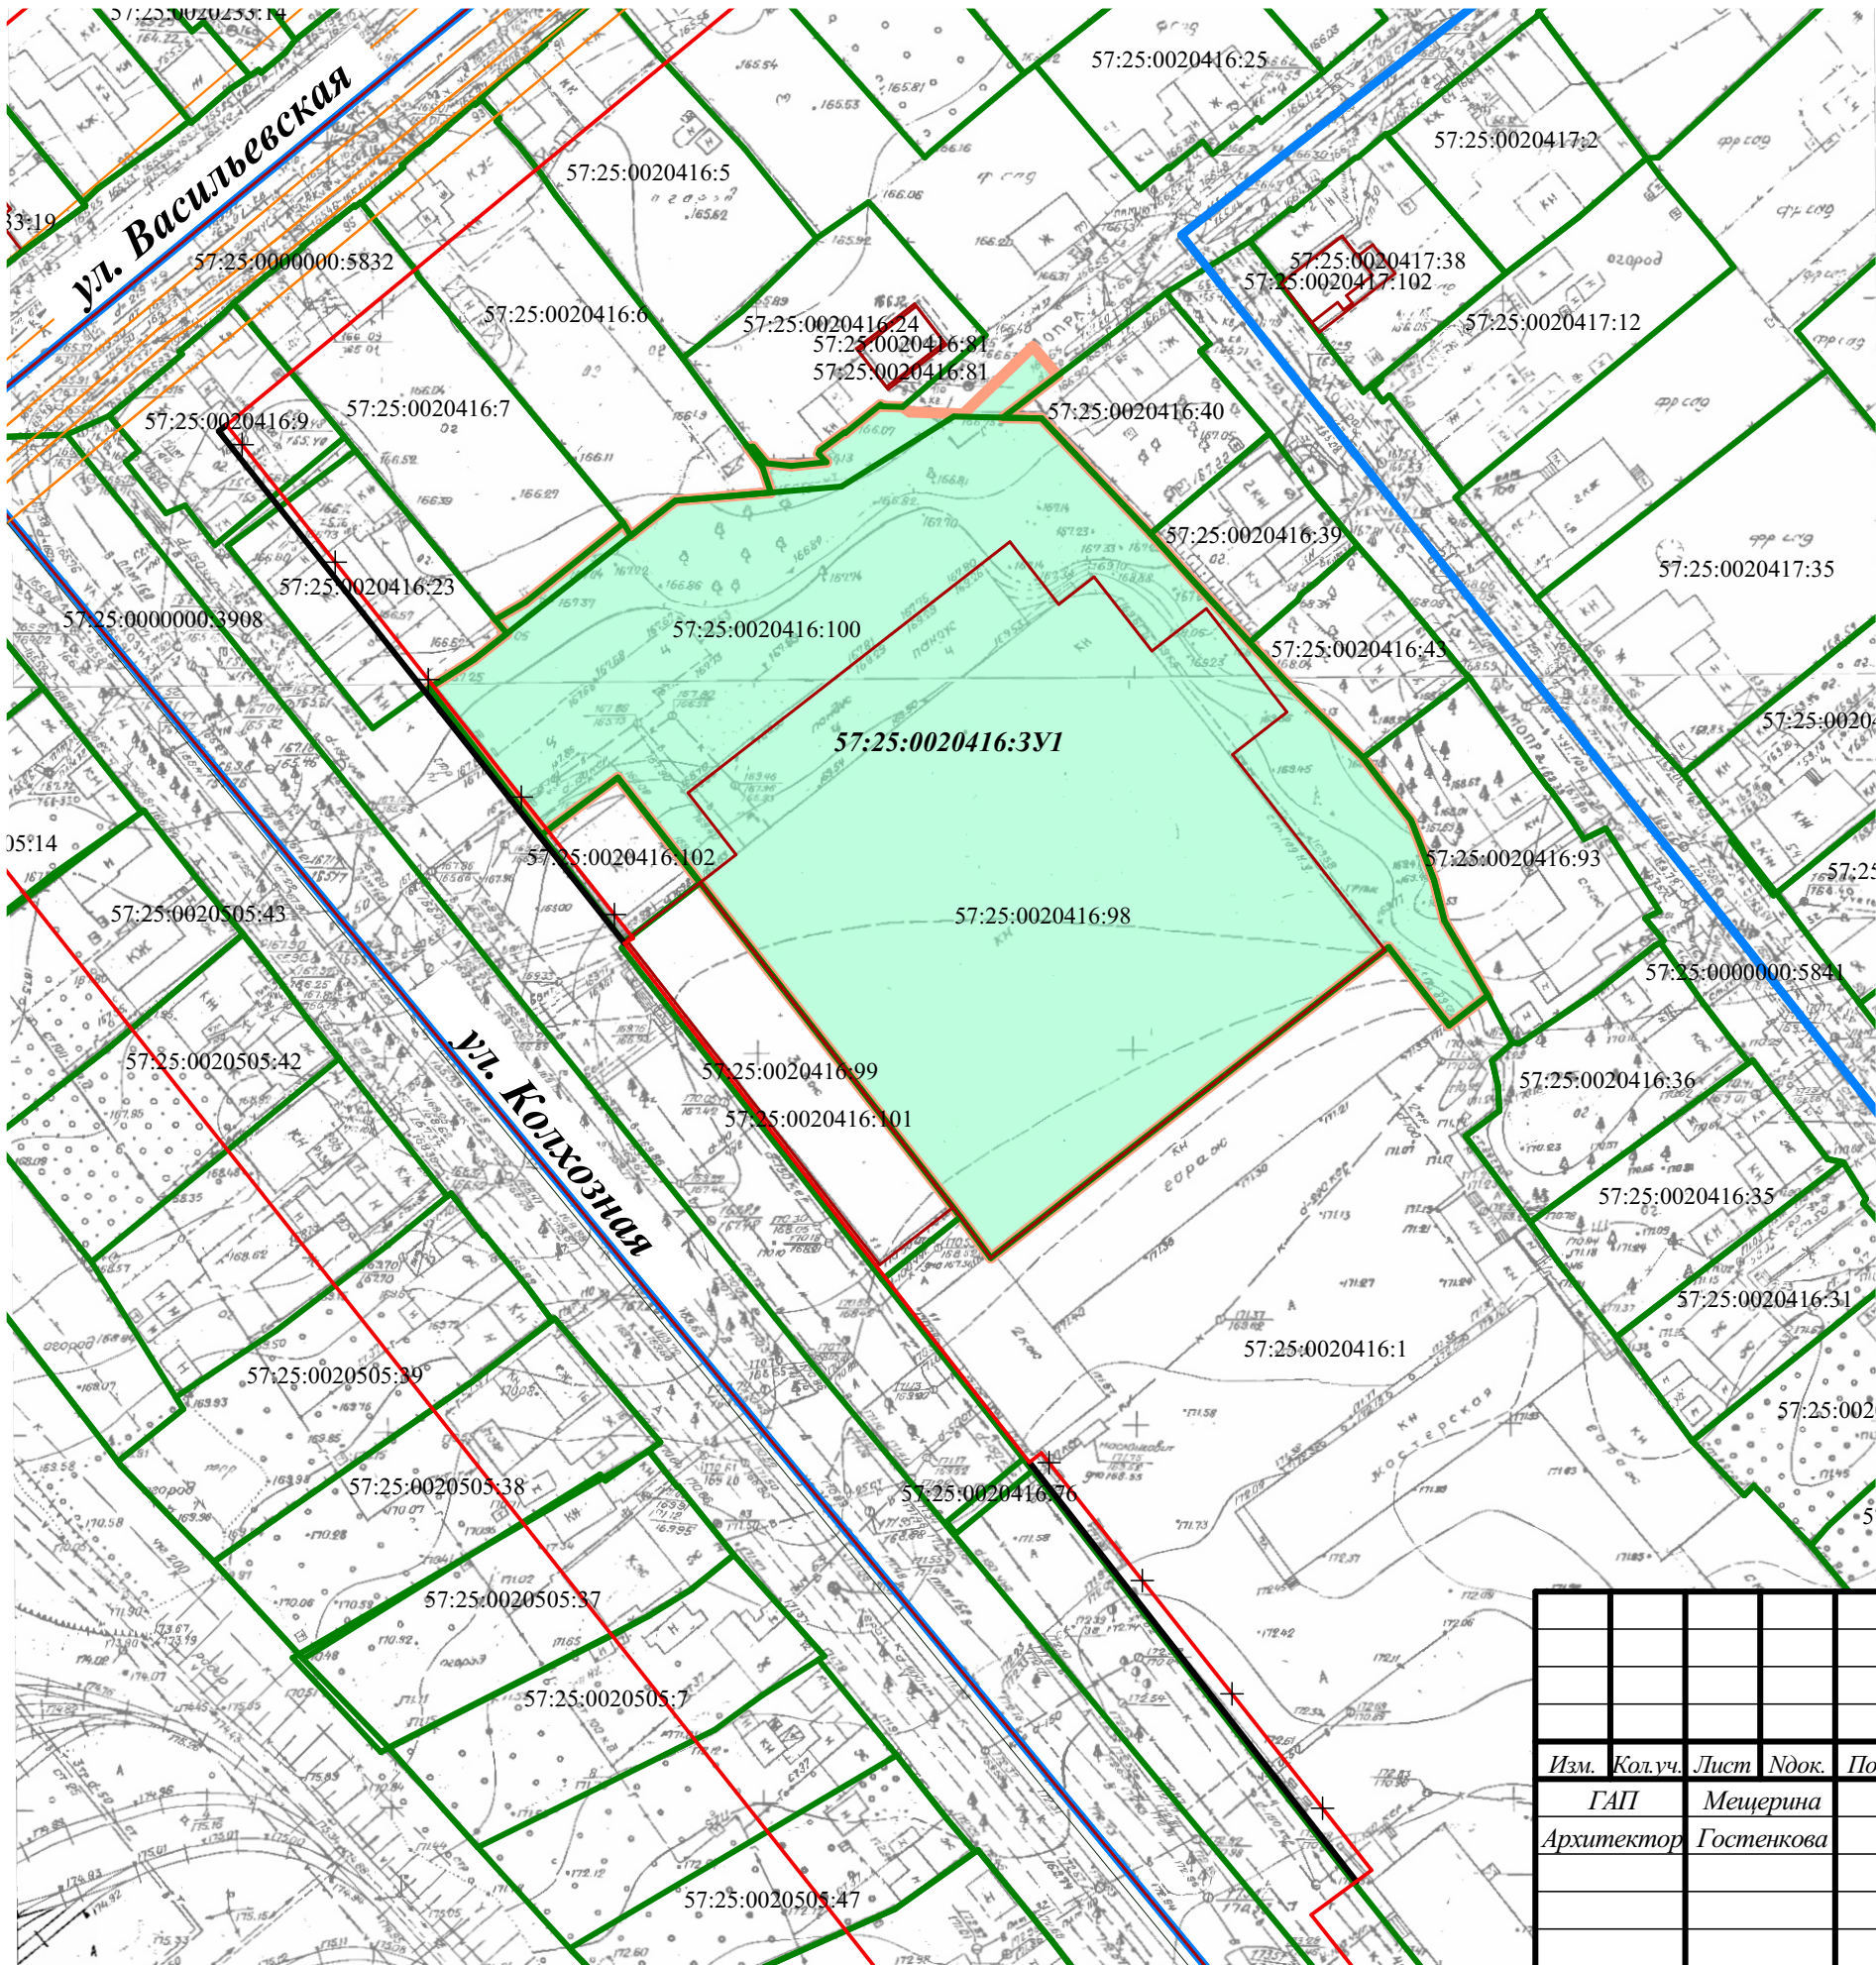

- Условные обозначения:
- граница кадастрового квартала, сведения о котором соответствуют сведениям ЕГРН
 - граница земельных участков с кадастровыми номерами, сведения о которых соответствуют сведениям ЕГРН
 - ОКС (объект капитального строительства)
 - охранные зоны инженерных коммуникаций, сведения о которых соответствуют сведениям ЕГРН
 - существующие красные линии
 - устанавливаемые красные линии
 - красные линии, предлагаемые к отмене
 - граница образуемого земельного участка с условным номером 57:25:0020416:3У1, площадью 8 212 м2

Фрагмент карты границ территорий объектов культурного наследия и зон охраны объектов культурного наследия (Генеральный план городского округа "Город Орел")

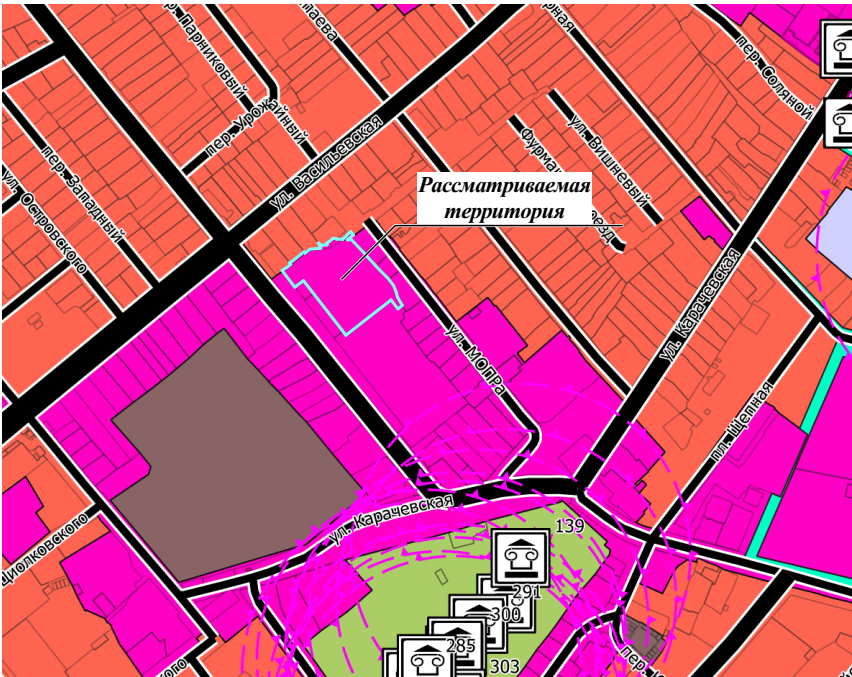

						Приказ №01-21/112 от 03.12.20				
						Проект межевания территории, ограниченной земельными участками с кадастровыми номерами 57:25:0020416:23, 57:25:0020416:6, 57:25:0020416:40, 57:25:0020416:39, 57:25:0020416:43, 57:25:0020416:93, 57:25:0020416:1, 57:25:0020416:101, 57:25:0020416:102 по ул. Колхозная в городе Орле Орловская область				
Изм.	Кол.уч.	Лист	Ндок.	Подпись	Дата	Материалы по обоснованию		Стадия	Лист	Листов
ГАП		Межерина						ПМТ	3	
Архитектор		Гостенкова				Схема границ территорий объектов культурного наследия		 <div>ООО "НАДИР+" 302028, г. Орел, ул. Октябрьская д.27, пом.6, оф.203 тел.:(4862)63-27-11</div>		
						Масштаб 1:1000				

*На данной территории отсутствуют объекты культурного наследия