




Схема границ территорий объектов культурного наследия. Схема границ зон с особыми условиями использования территории.
Схема особо охраняемых природных территорий

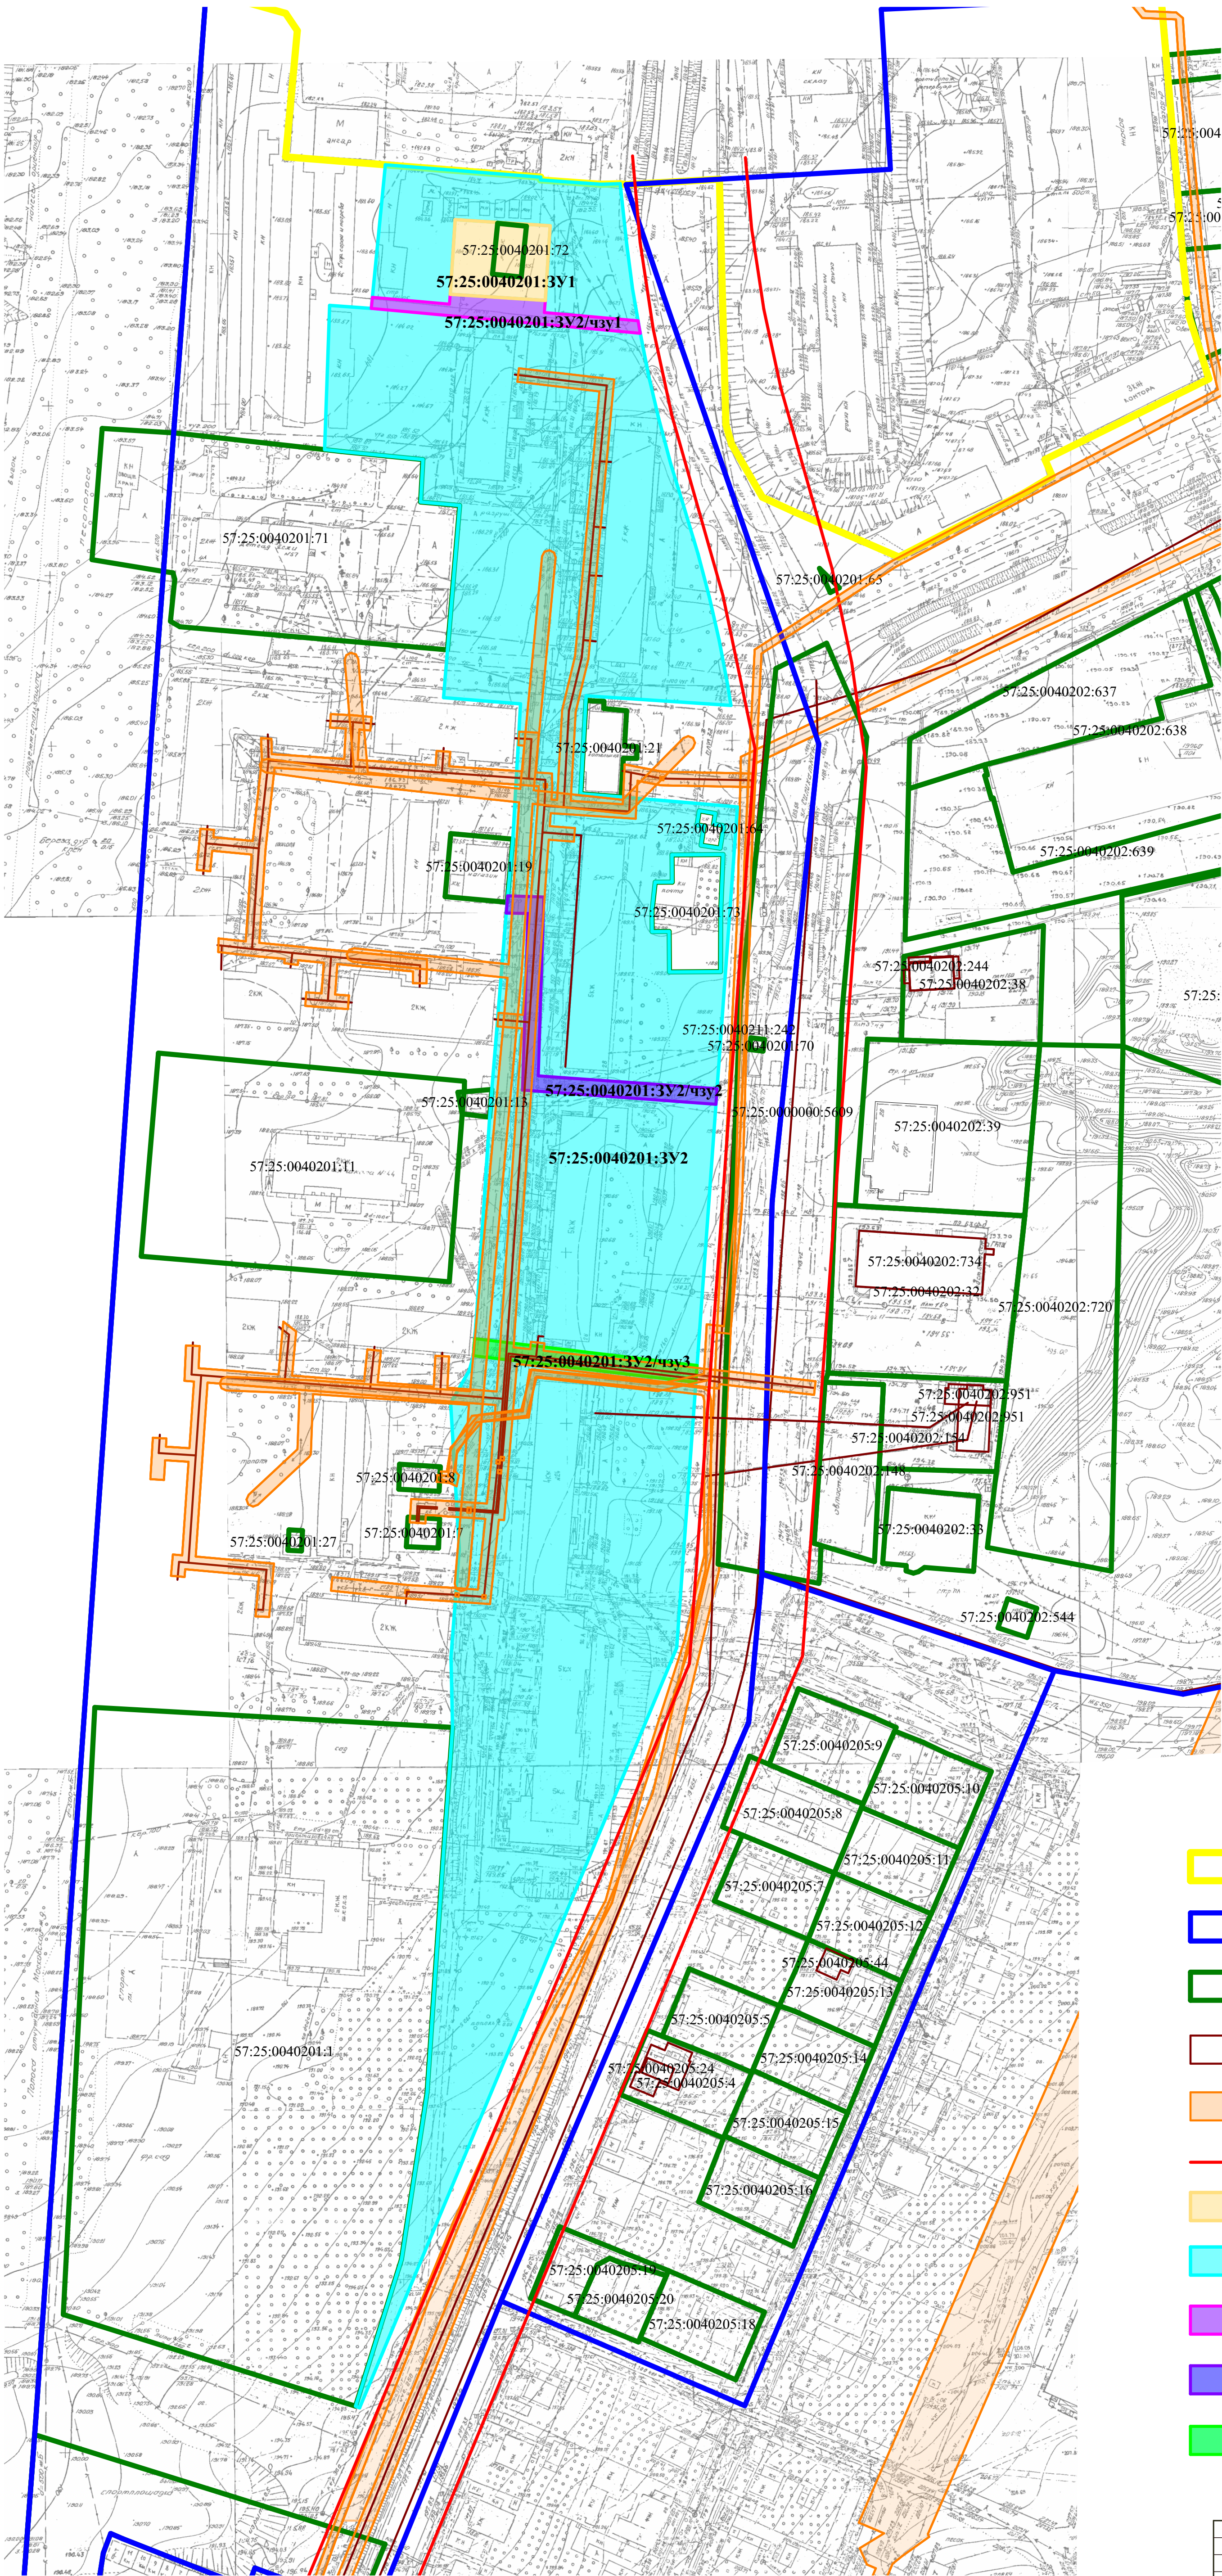

Фрагмент Карты границ территорий объектов культурного наследия и зон охраны объектов культурного наследия (Генеральный план городского округа "Город Орел")

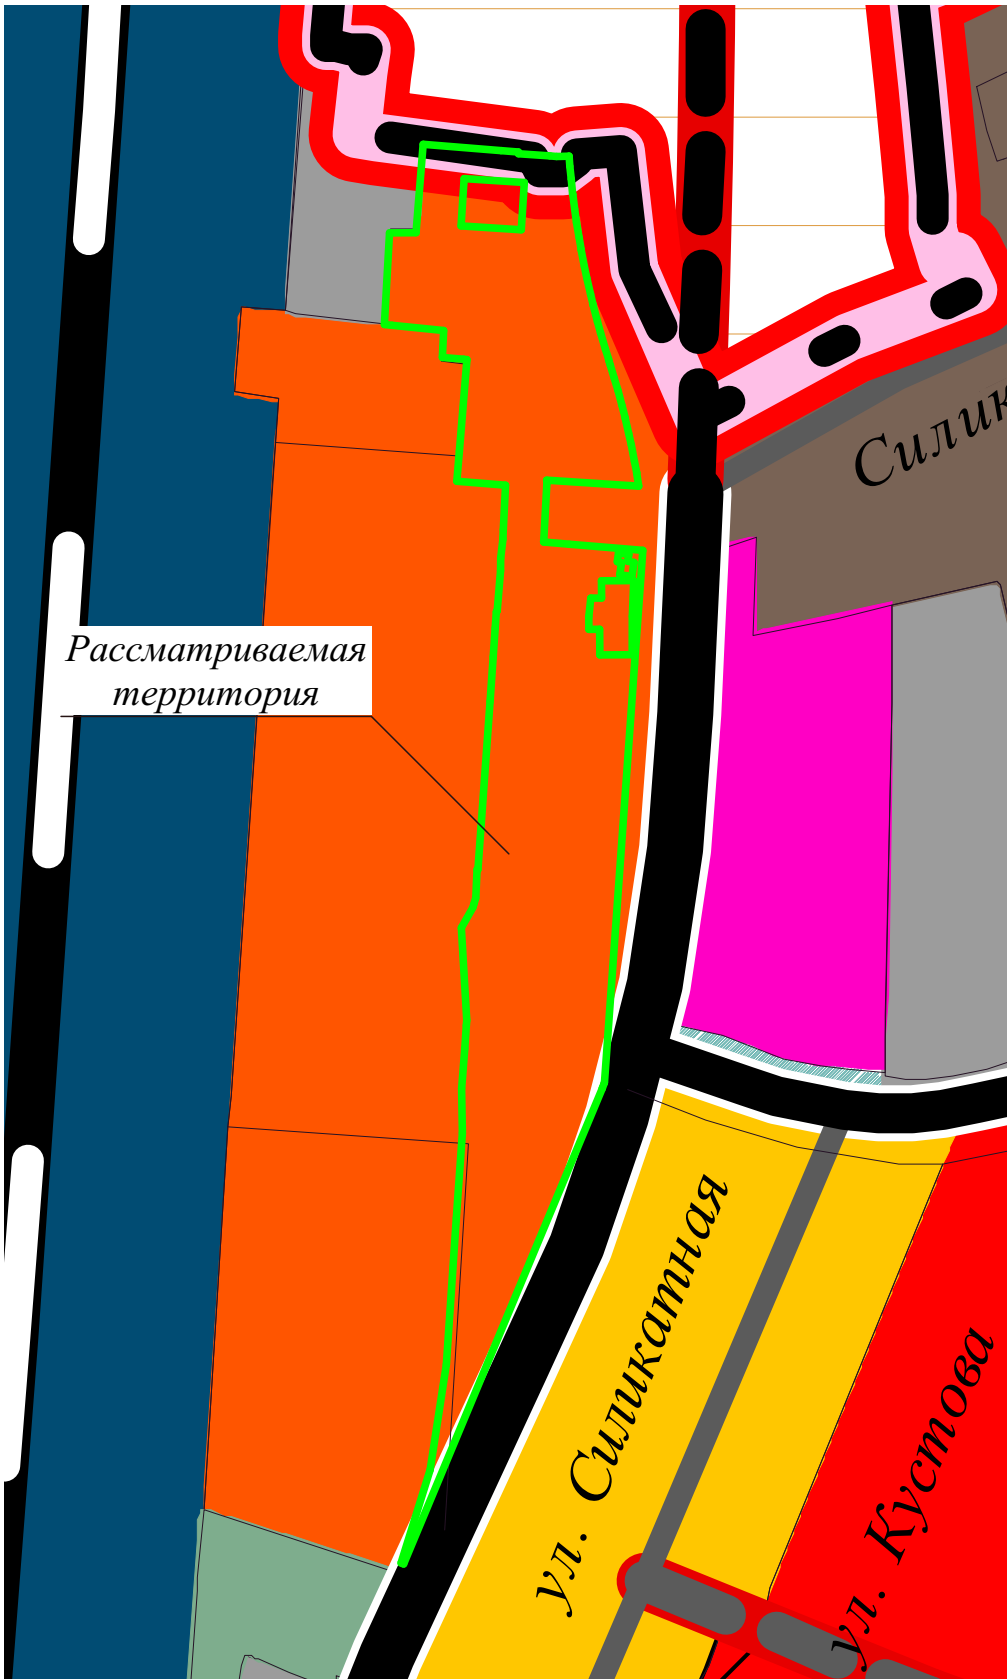


Фрагмент Карты комплексной оценки территории. Карта зон с особыми условиями использования территории (Генеральный план городского округа "Город Орел")

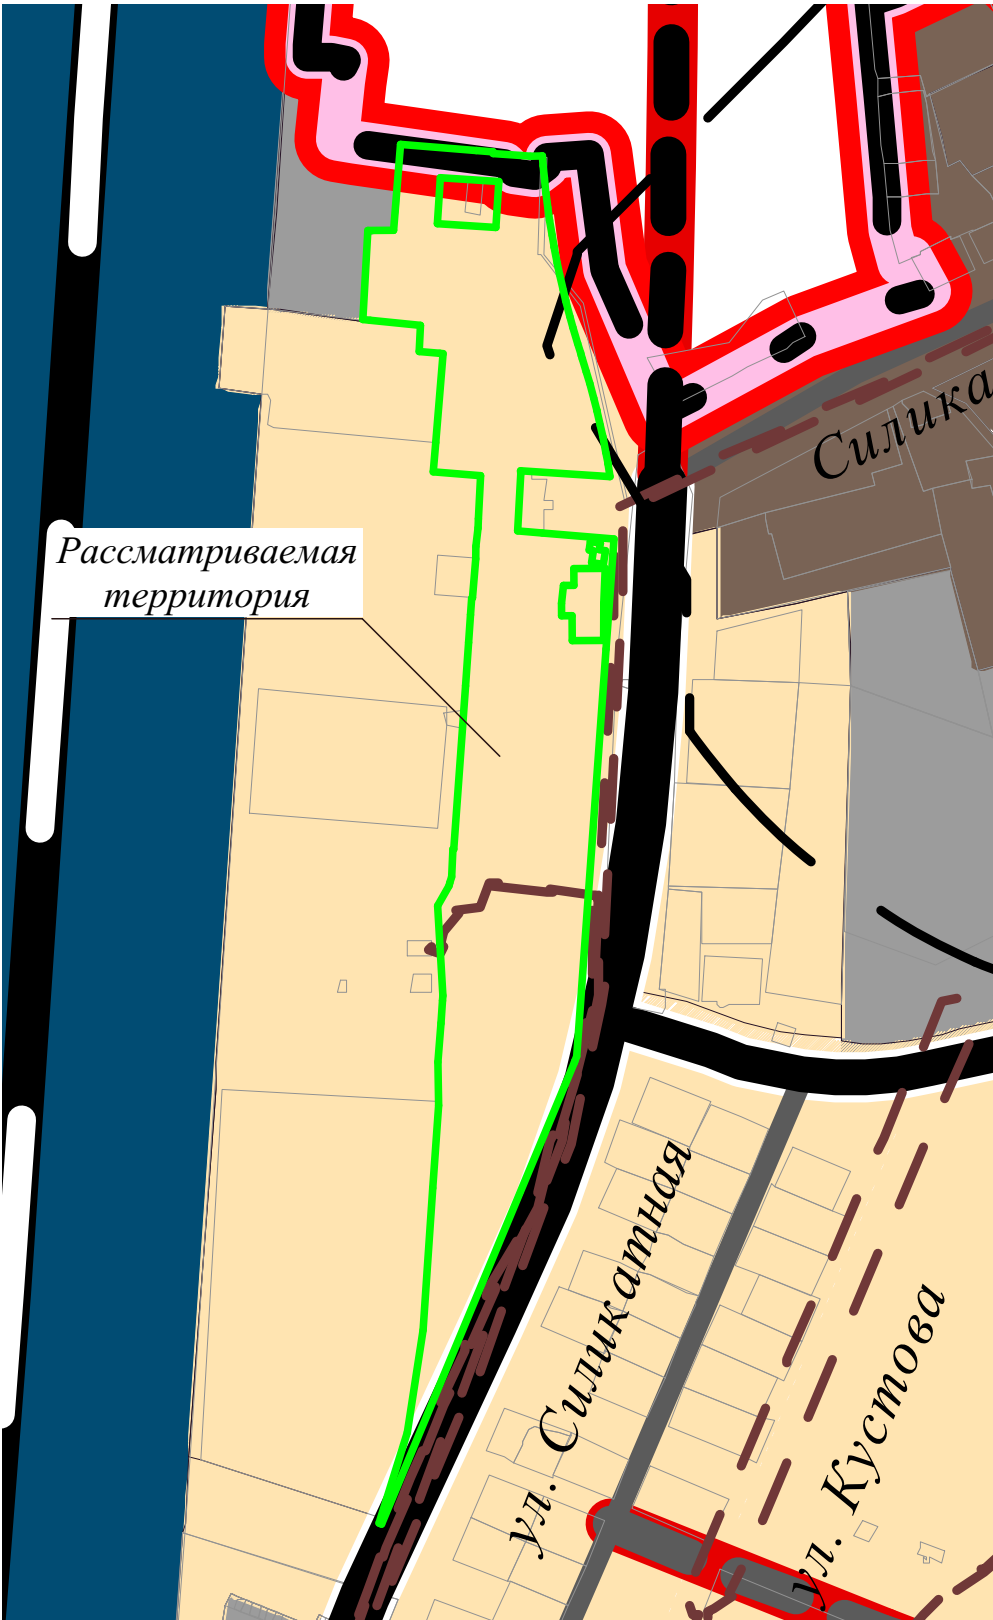

Условные обозначения:

- граница муниципального образования Городской округ "Город Орел" Орловской области, сведения о которой соответствуют сведениям ЕГРН
- граница кадастрового квартала, сведения о которой соответствуют сведениям ЕГРН
- граница земельных участков с кадастровыми номерами, сведения о которой соответствуют сведениям ЕГРН
- объект капитального строительства, сведения о котором соответствуют сведениям ЕГРН
- охранный зона инженерных коммуникаций, сведения о которой соответствуют сведениям ЕГРН
- существующая красная линия
- граница образуемого земельного участка с условным кадастровым номером 57:25:0040201:3Y1, площадью 616 м2
- граница образуемого земельного участка с условным кадастровым номером 57:25:0040201:3Y2, площадью 34 522 м2
- граница устанавливаемого публичного сервитута с условным номером 57:25:0040201:3Y2/чзy1, площадью 362 кв.м
- граница устанавливаемого публичного сервитута с условным номером 57:25:0040201:3Y2/чзy2, площадью 527 кв.м
- граница устанавливаемого публичного сервитута с условным номером 57:25:0040201:3Y2/чзy3, площадью 331 кв.м

* На данной территории отсутствуют объекты культурного наследия
* На данной территории отсутствуют особо охраняемые природные территории

						Приказ № 01-21/41 от 3.05.2023 г.		
						Проект внесения изменений в документацию по планировке территории (проект межевания территории), ограниченной участком Бурова, Раздельный, напольный отходы железной дороги, северной границей городского округа «Город Орел», утвержденной приказом Управления градостроительства, архитектуры и землеустройства Орловской области от 16.03.2017 г. № 01-21/66.		
Изм.	Кодуч.	Лист	№ док.	Подпись	Дата	Стадия	Лист	Листов
	ГАП	Мещеряков				ПМТ	2	
Архитектор		Гостинкова				Материалы по обоснованию		
						Схема границ территорий объектов культурного наследия. Схема границ зон с особыми условиями использования территории. Схема особо охраняемых природных территорий М 1:1000		
							ООО «НАДИР-П» 302028, с. Орловская 6/27, этаж 6, офис 203 тел.: 488263-27-11	