


Чертеж красных линий

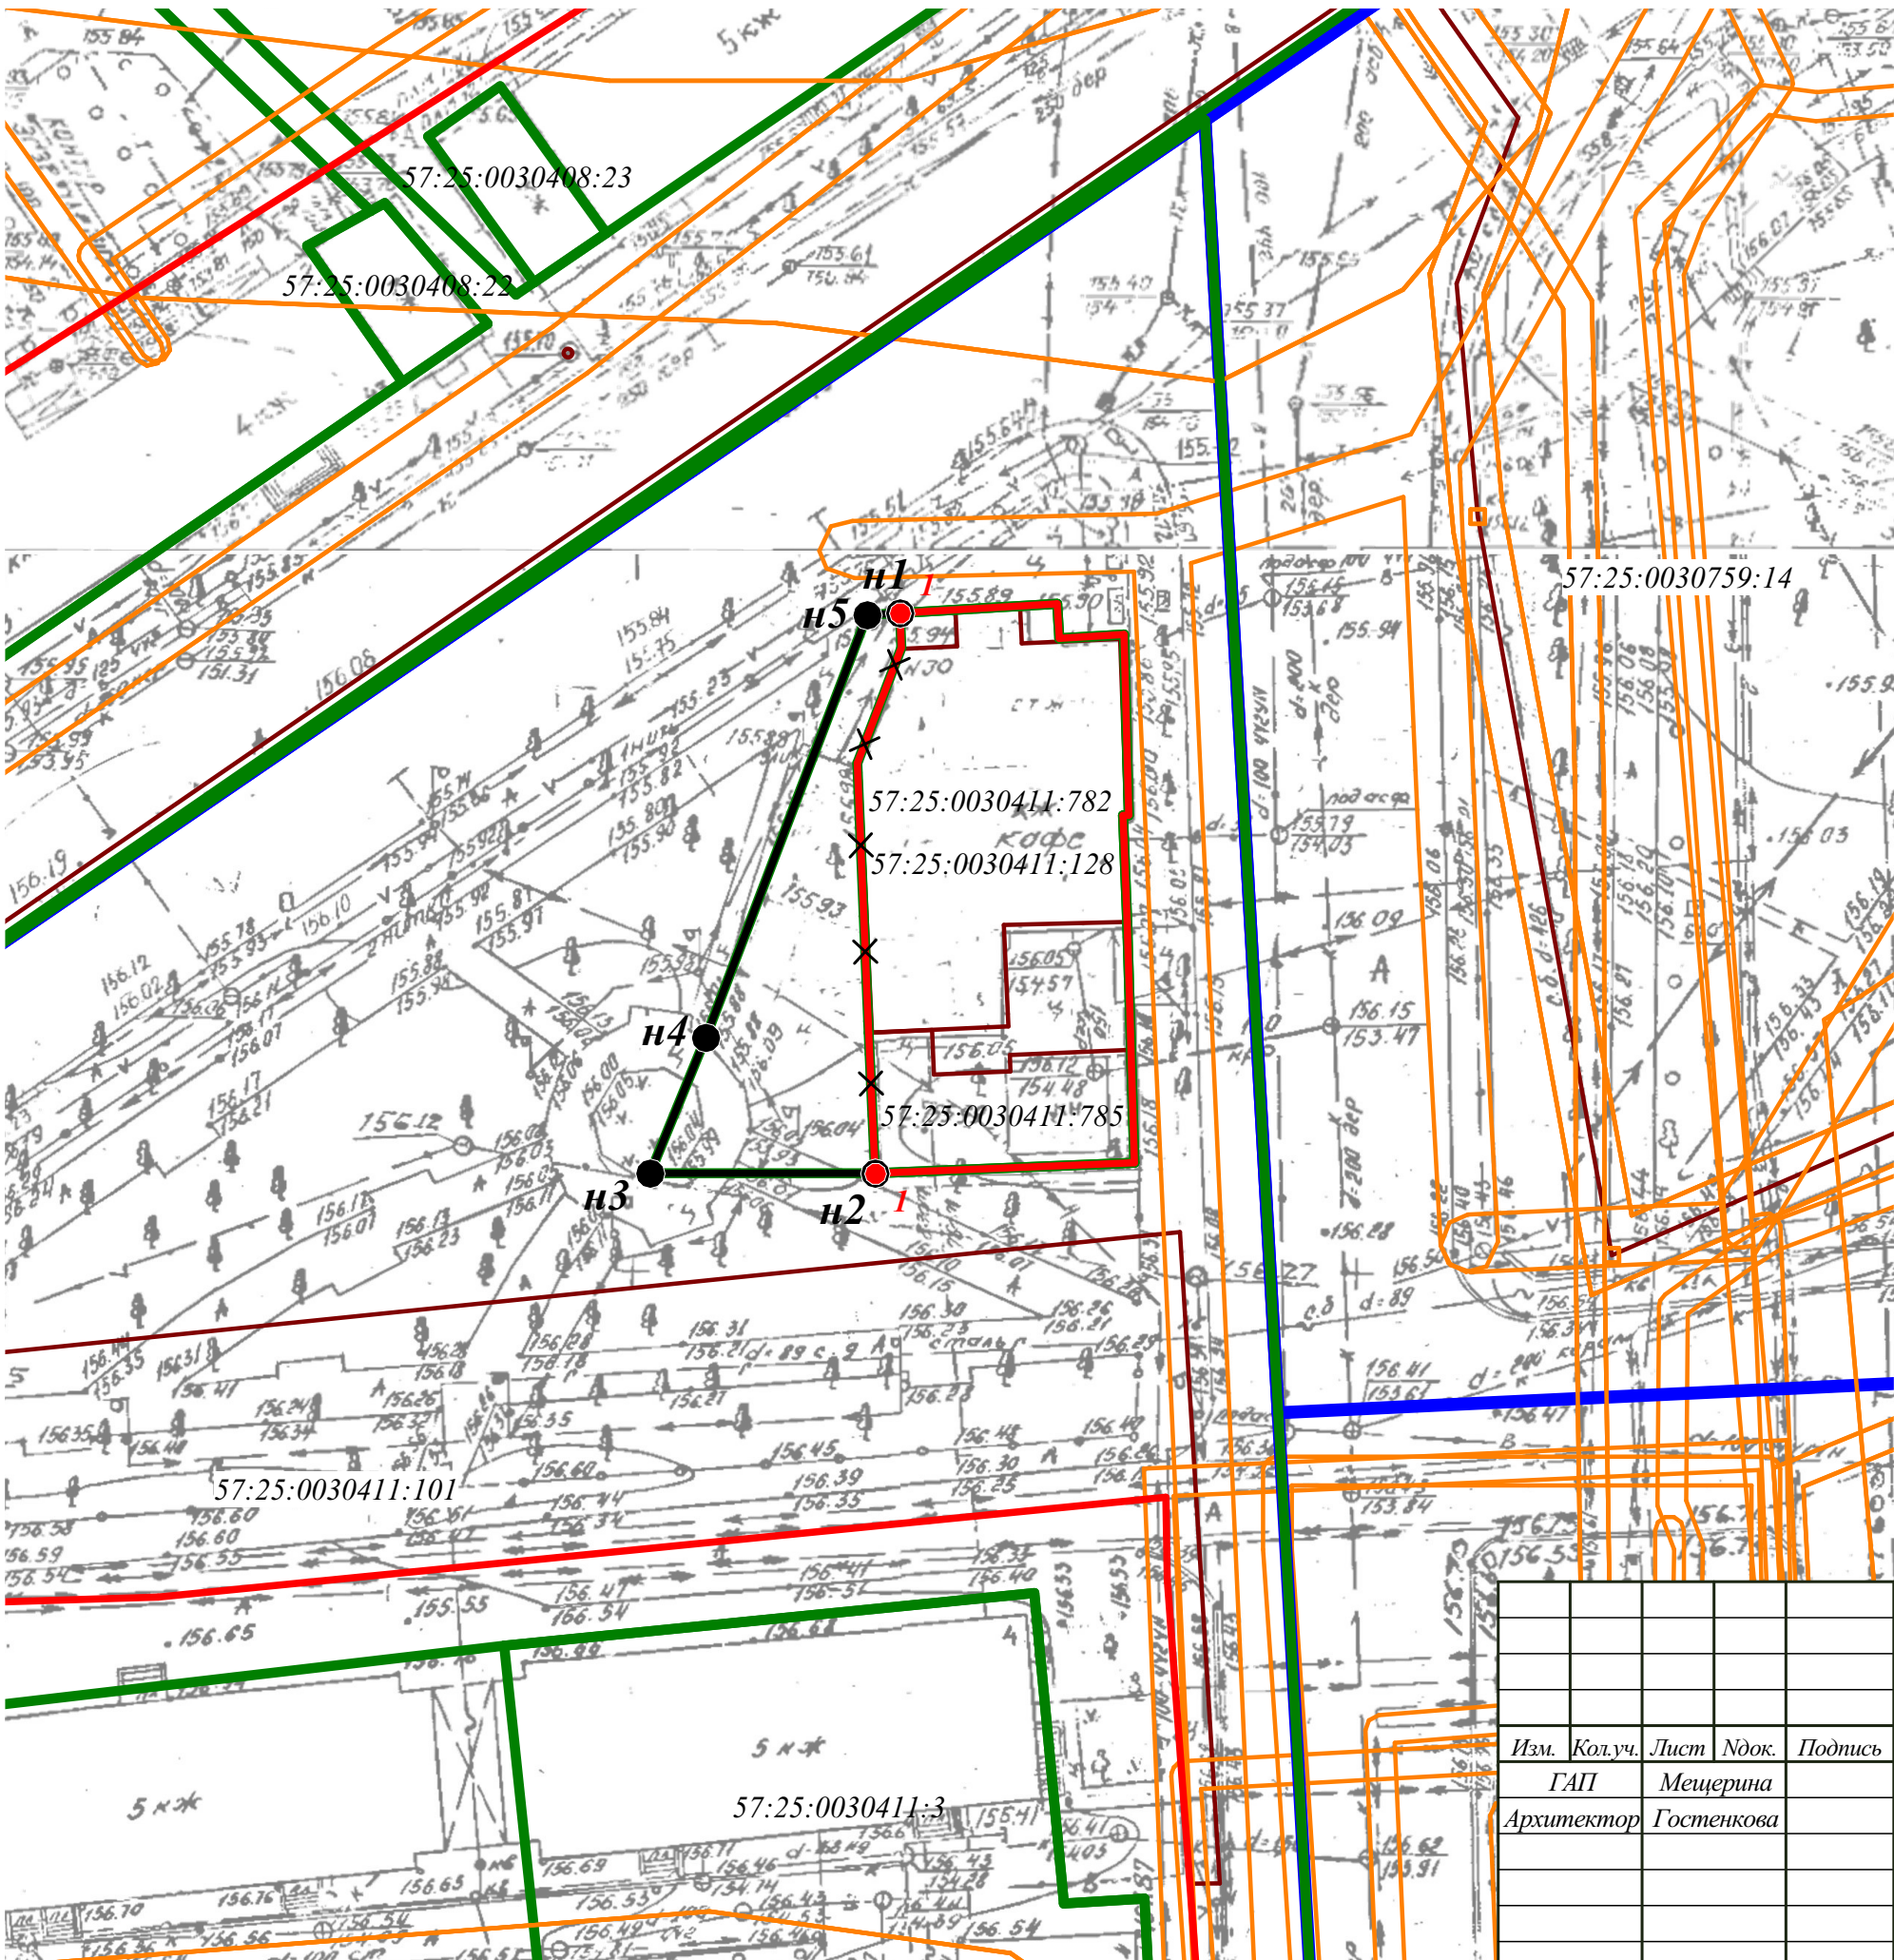

Условные обозначения:

- граница кадастрового квартала, сведения о котором соответствуют сведениям ЕГРН
- граница земельных участков с кадастровыми номерами, сведения о которых соответствуют сведениям ЕГРН
- ОКС (объект капитального строительства)
- охранный зона инженерных коммуникаций, сведения о которых соответствуют сведениям ЕГРН
- существующие красные линии
- отменяемые красные линии
- устанавливаемая красная линия
- поворотная точка существующей красной линии
- поворотная точка устанавливаемой красной линии

						Приказ № 01-21/2 от 12.01.2024 г.				
						Проект межевания территории в границах кадастрового квартала 57:25:0030411, в целях образования земельного участка путем перераспределения земельного участка с кадастровым номерами 57:25:0030411:782, местоположением: Российская Федерация, Орловская область, город Орел, ул. Московская с землями, государственная собственность на которые не разграничена				
Изм.	Кол.уч.	Лист	Ндок.	Подпись	Дата	Основная часть		Стадия	Лист	Листов
ГАП		Межерина								
Архитектор		Гостенкова			ПМТ			2		
						Чертеж красных линий Масштаб 1:500			ООО "НАДИР+" 302028, г. Орел, ул. Октябрьская д.27, пом.6, оф.203 тел.: (4862) 63-27-11	