Фрагмент схемы Генерального плана

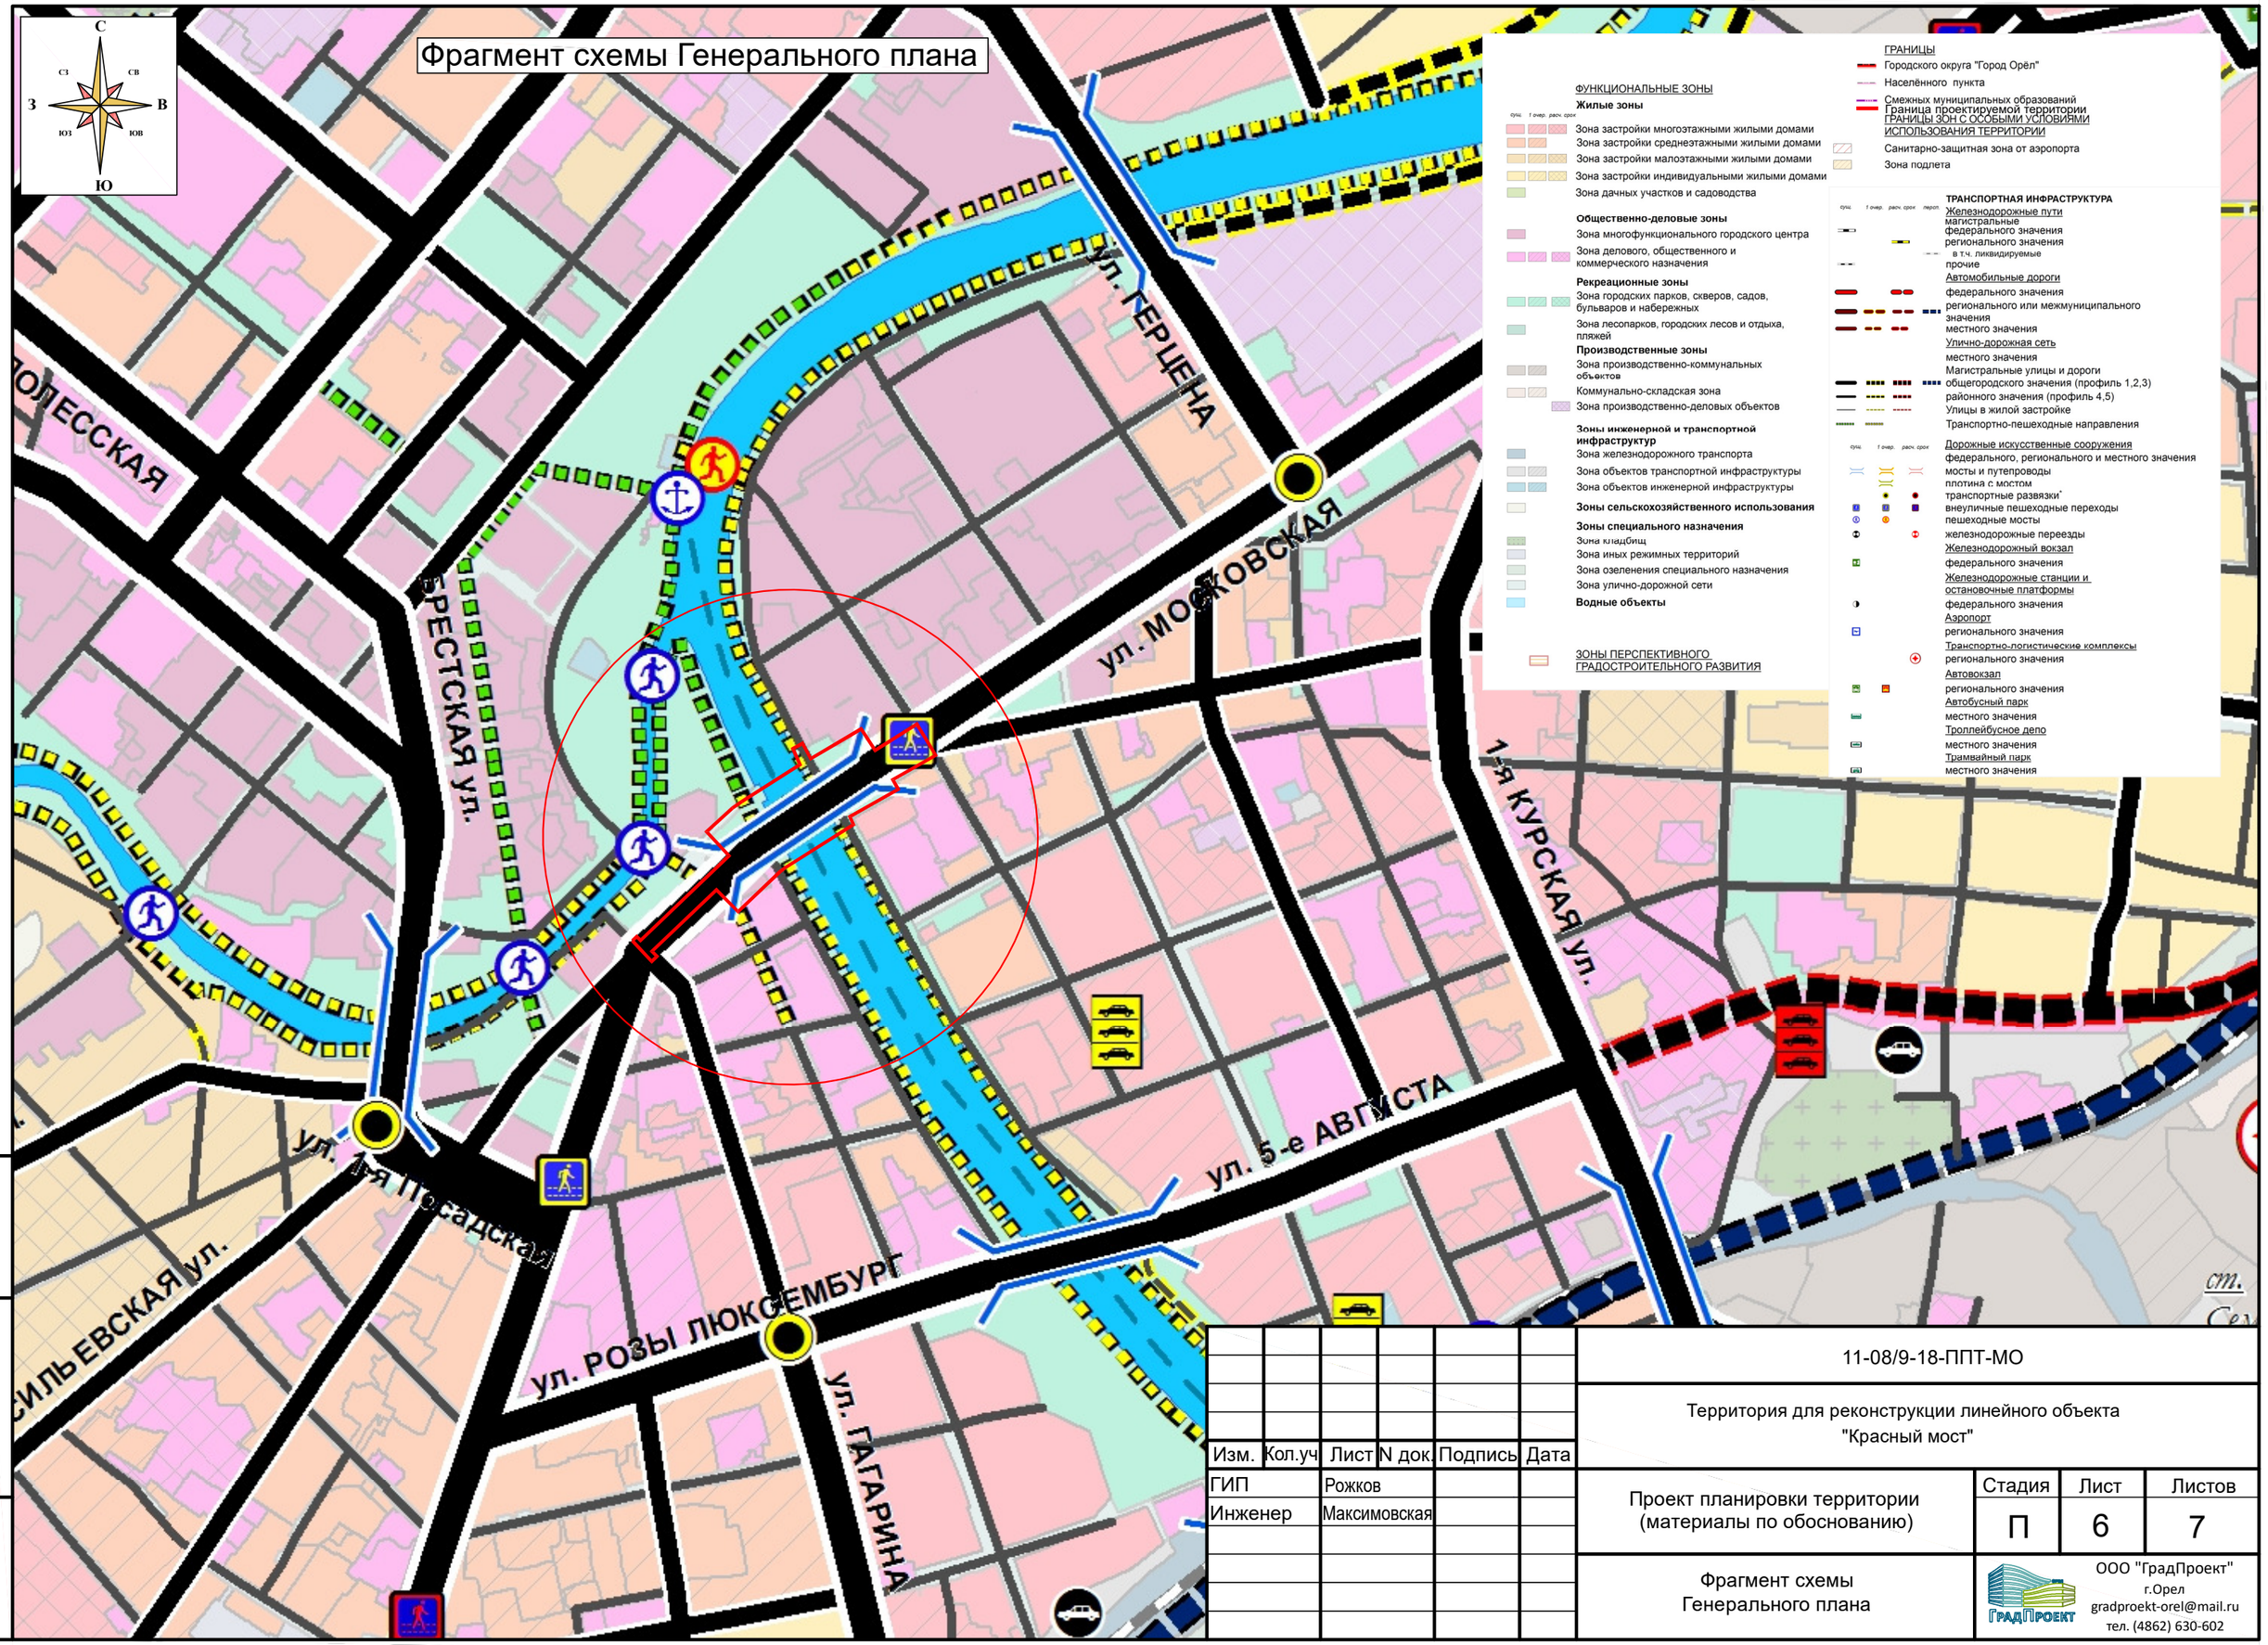

Взам.инв N

Подп. и дата

Инв.Nподл.

Изм.	Кол.уч	Лист	N док.	Подпись	Дата
ГИП		Рожков			
Инженер		Максимовская			

11-08/9-18-ППТ-МО

Территория для реконструкции линейного объекта "Красный мост"

Проект планировки территории (материалы по обоснованию)

Стадия	Лист	Листов
П	6	7

Фрагмент схемы Генерального плана

ООО "ГрадПроект"
г.Орел
gradproekt-orel@mail.ru
тел. (4862) 630-602