


Ведом
характер
земел

Площадь


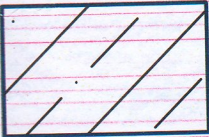




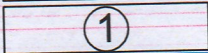


№	
1	356
2	356
3	356
4	356
5	356
4	356
6	356
7	356
6	356
5	356
4	356
3	356
2	356
1	356
21	356
20	356
19	356
18	356
17	356

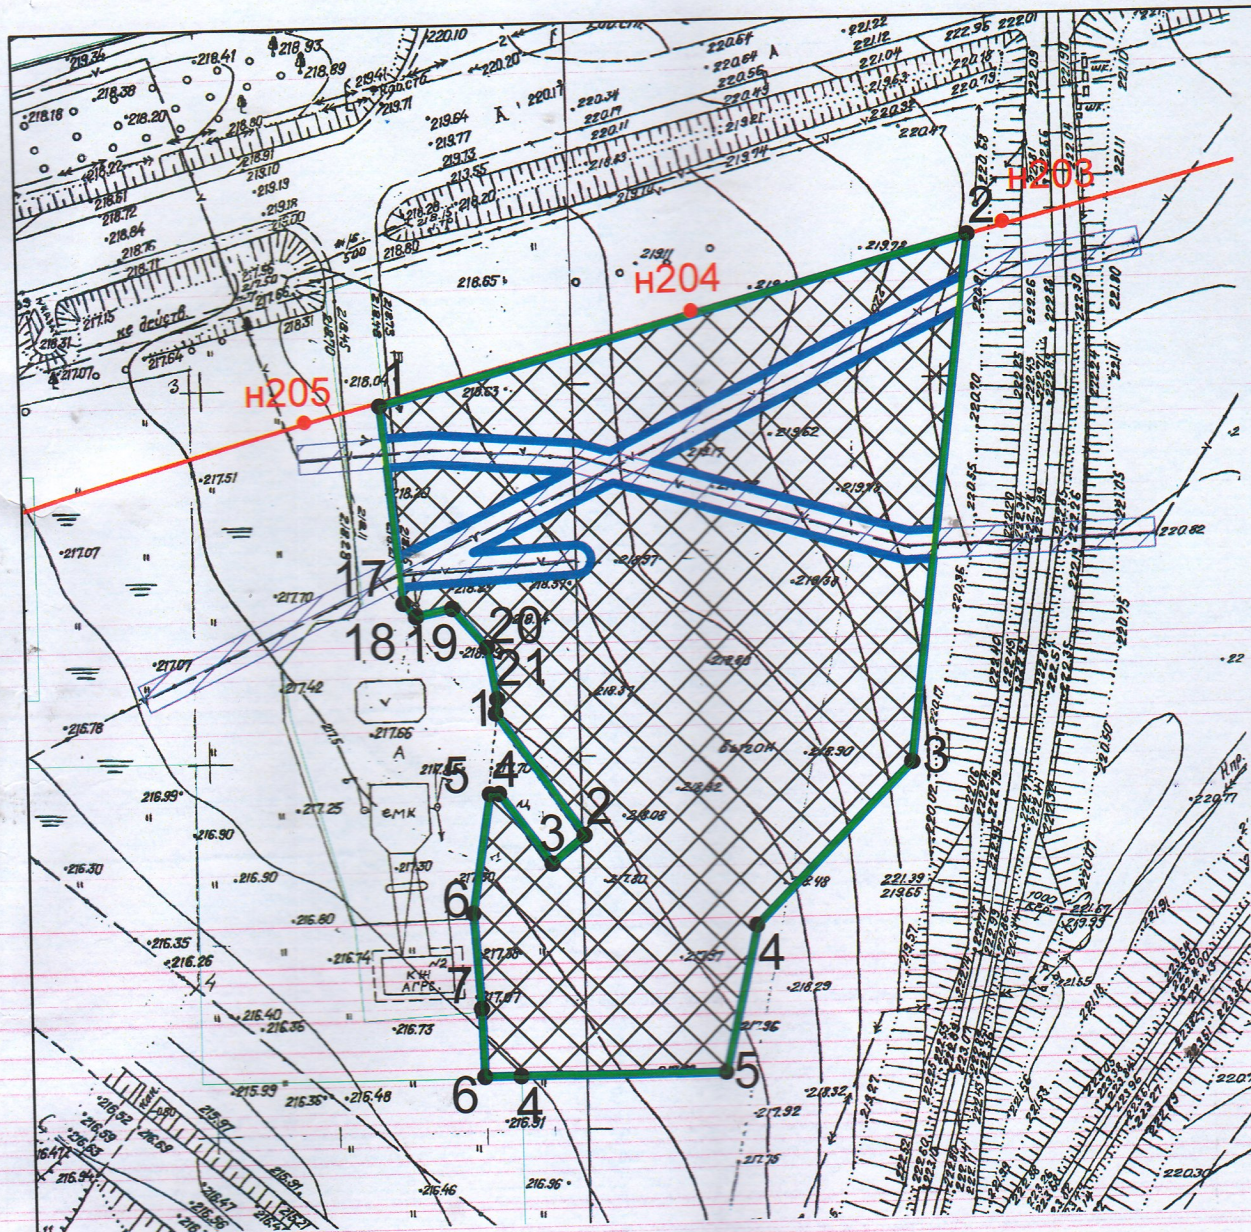Обеспечить сохр
в грани

эксплуатация о
должны с
градостроител
техническ

 


Условные обозначения

- | | | | |
|---|--|--|--|
|  | — граница земельного участка |  | границы зон планируемого размещения объектов капитального строительства в соответствии с утвержденной документацией по планировке территории (отсутствуют) |
|  | • 1 — точки границ земельного участка |  | границы публичных сервитутов (отсутствуют) |
|  | — красные линии |  | — точки подключения объектов капитального строительства инженерно-технического обеспечения (отсутствуют) |
|  | ① — номера объектов капитального строительства (отсутствуют) | | |
|  | — место допустимого размещения объектов | | |
|  | — охранная зона ВОЛС | | |

ость координат
ных точек границ
ьного участка

Ситуационный план б/м

земельного участка
5 926 кв. м

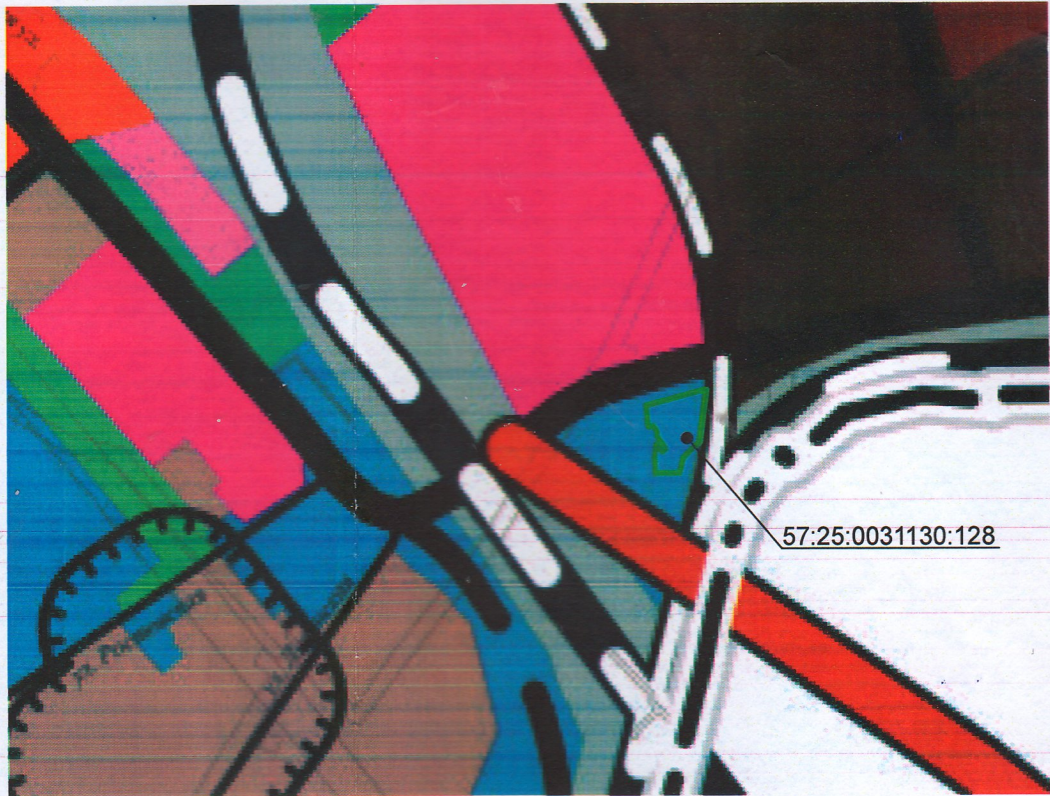

X	Y
32.15	1292952.68
53.90	1293033.67
82.16	1293024.64
60.36	1293002.96
40.40	1292998.28
40.51	1292970.08
40.50	1292965.13
49.82	1292964.84
62.80	1292963.99
78.97	1292966.59
79.00	1292967.89
69.34	1292974.97
73.15	1292979.48
89.93	1292967.65
91.92	1292967.92
98.99	1292966.68
104.35	1292962.01
103.32	1292957.03
105.17	1292955.34

Примечание

нность существующих и (или) вынос
с участка инженерных сетей.

Примечание

роительство, реконструкция и
ектов капитального строительства
уществляться с соблюдением
ых, пожарных и иных действующих
с регламентов, норм и правил.

ьного
с
по
твуют)

Площадь земельного участка с кадастровым номером 57:25:0031130:128 - 5 926 кв. м

Управление градостроительства, архитектуры
и землеустройства Орловской области

сетям
ечения

Зам.нач.Управления Нач.отд. документации по планировке территории Исполнитель		Анненкова Н. М.	Чертеж градостроительного плана земельного участка по адресу: Российская Федерация, Орловская область, г.Орел, Залегощенское шоссе, земельный участок 26	Масштаб 1:1000	Лист 4	Листов
		Бондарева Е.Н.				
		Борзенкова А.В.				