

57:10:0060101:3У3


сервитут 754 кв.м из
собственности
Большекуликовского с/п

57:25:0000000:3У1

сервитут 5567 кв.м из
собственности
МО г. Орёл

57:10:0060101:893/ЧЗУ1

сервитут 1080 кв.м из
собственности
ООО "ЭкоПолис"

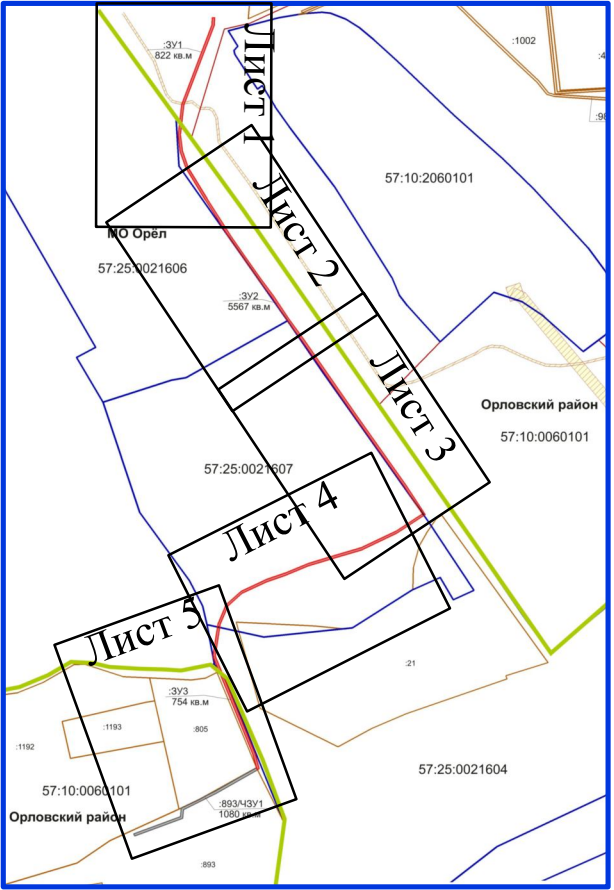

						07-06-ПМТ			
						Проект планировки и межевания территории для размещения линейного объекта "Газопровод высокого давления к предприятию" местоположением: Орловская область, Орловский район, Большекуликовское с/п			
Изм.	Кол.уч.	Лист	N док.	Подпись	Дата	Чертеж границ земельных участков для размещения объектов капитального строительства	Стадия	Лист	Листов
Проверил							П	5	5
Выполнил						План 1:500		ООО "Геосервис"	