


Схема использования территории в период подготовки проекта планировки территории
(опорный план)

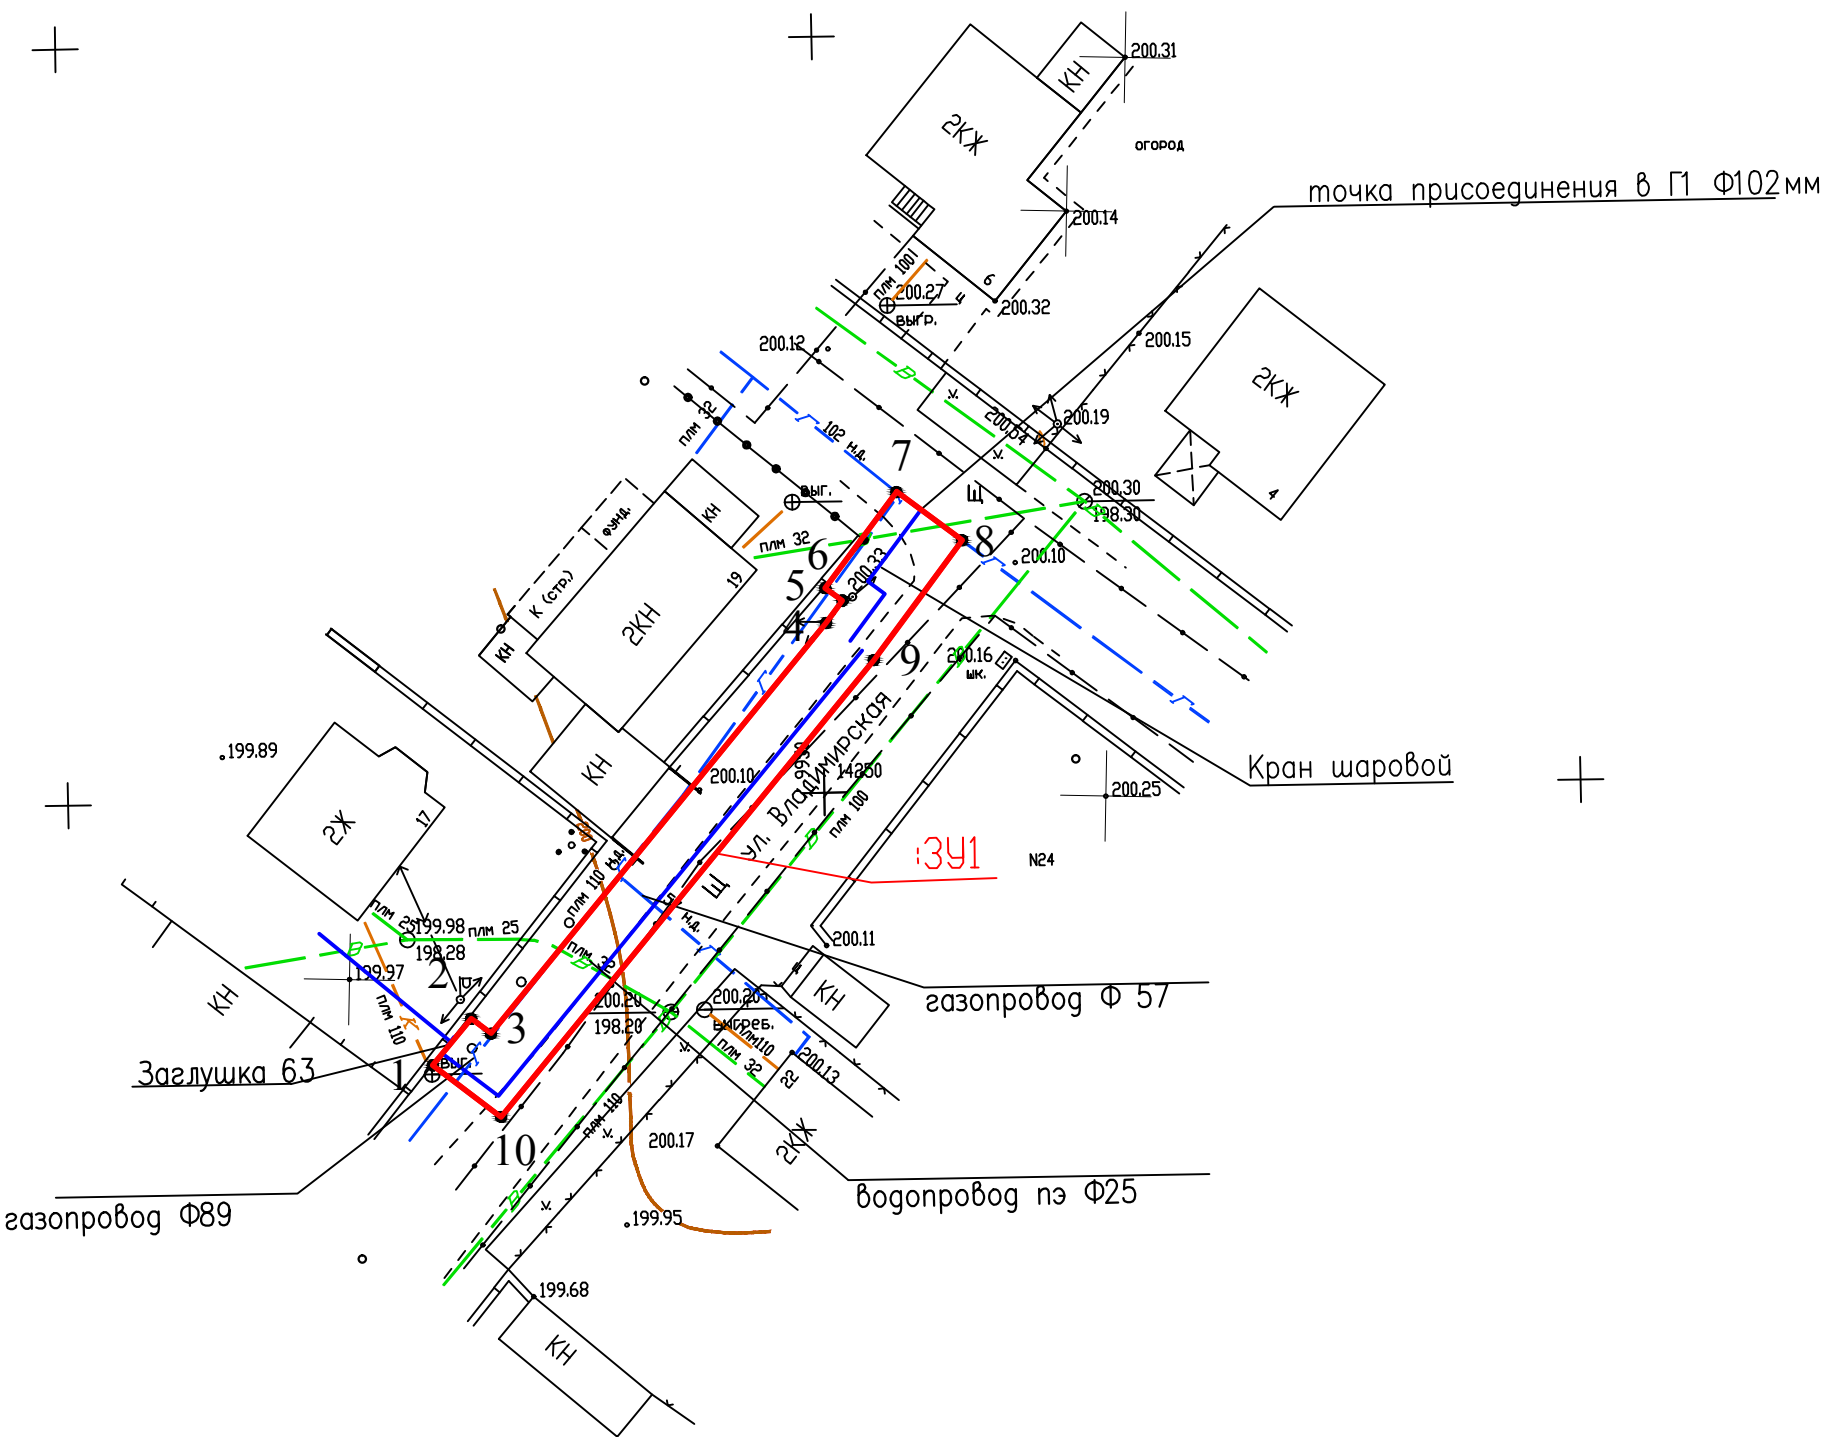

- Условные обозначения:
- 1 - характерная точка границы, сведения о которой позволяют однозначно определить её на местности
 - проектируемый газопровод
 - граница охранных зон
 - граница образуемого земельного участка
 - существующий газопровод

Изм.	Кол.уч.	Лист	№ док.	Подп.	Дата	Орловская область, г.Орел, ул.Владимирская, д.17 Кадастровый квартал 57:25:0010826 Строительство газопровода		
Директор	Жуковин Е.В.					Основная часть		
Гл.специал.						Стадия		
Выполнил	Лавров А.Н.					Лист		
						Листов		
						ППТ		
						1		
						Основной чертёж проекта планировки территории		
						Масштаб 1:500		
						ООО "Орелземпроект"		