

Схема перераспределения земельного участка 57:25:0010204:154 на кадастровом плане территории 57:25:0010204

Местоположение : Российская Федерация, Орловская область, городской округ город Орёл, город Орёл, улица Новая, земельный участок 6

Приложение
к Постановлению администрации города Орла
от "20" 01 2026 г. № 158

Утверждена
Постановлением администрации города Орла
от "20" 01 2026 г. № 158

Доступ к земельному участку :ЗУ1 через территорию общего пользования

Условный номер земельного участка :ЗУ1		
Площадь земельного участка 801м ²		
Обозначение характерных точек границы	Координаты, м	
	X	Y
1	2	3
1	359264,38	1287936,21
2	359241,55	1287966,21
n1	359241,03	1287966,89
3	359224,21	1287953,01
4	359226,81	1287949,29
5	359230,96	1287952,45
6	359234,72	1287947,09
7	359230,72	1287944,25
8	359247,22	1287922,97
1	359264,38	1287936,21

Условные обозначения:


- n1 - характерная точка границы, сведения о которой позволяют однозначно определить её на местности
- 1 - характерная точка границы, сведения о которой позволяют однозначно определить её на местности

— - вновь образованная часть границы, сведения о которой достаточны для определения её местоположения

:ЗУ1 - обозначение образуемого земельного участка

57:25:0010204 - обозначение кадастрового квартала

— - граница объектов капитального строительства по сведениям ЕГРН

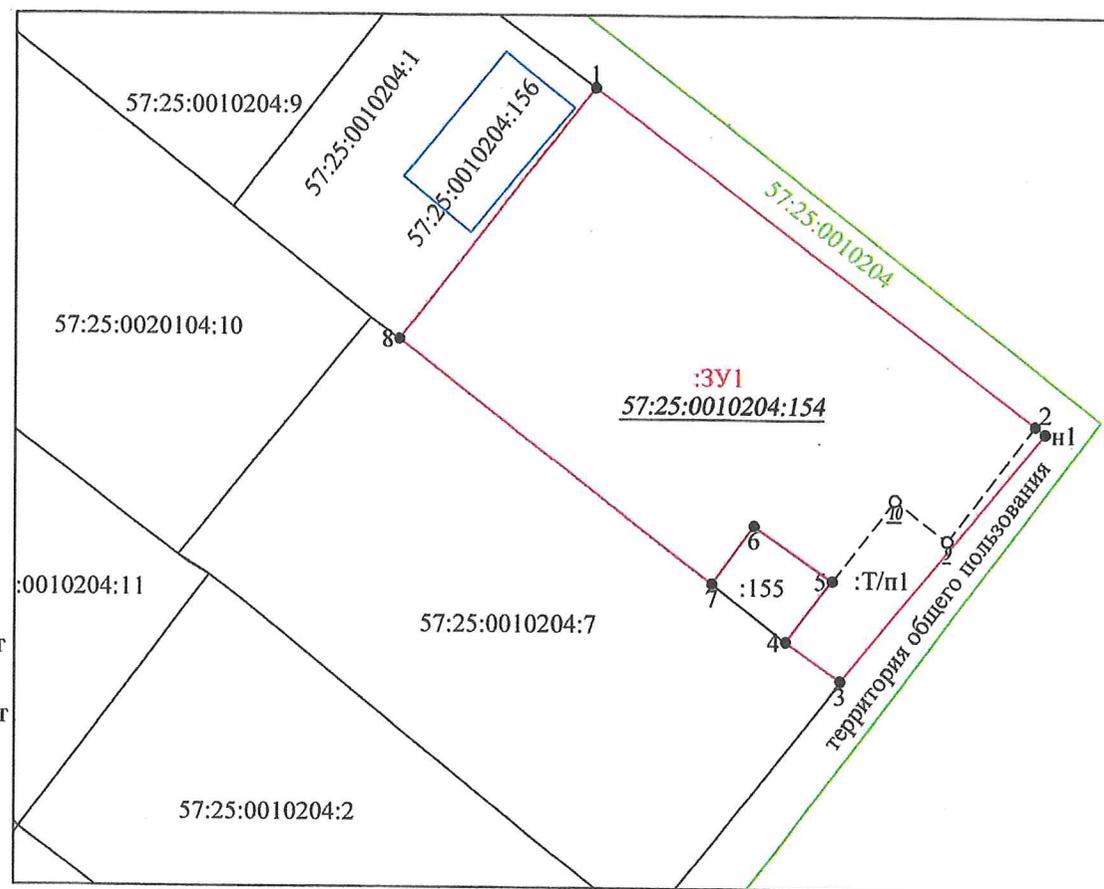

Система координат - МСК-57

Масштаб 1:500