


4. Схематичное изображение планируемого к строительству объекта капитального строительства на земельном участке с кадастровым номером: 57:25:0020236:387 Расположенного по адресу: г. Орел, пер. Васильевский 2а

1	Площадь участка	654 м ²
2	Площадь застройки	143 м ²
3	Козфф. застройки	21,86%
4	Количество этажей	1

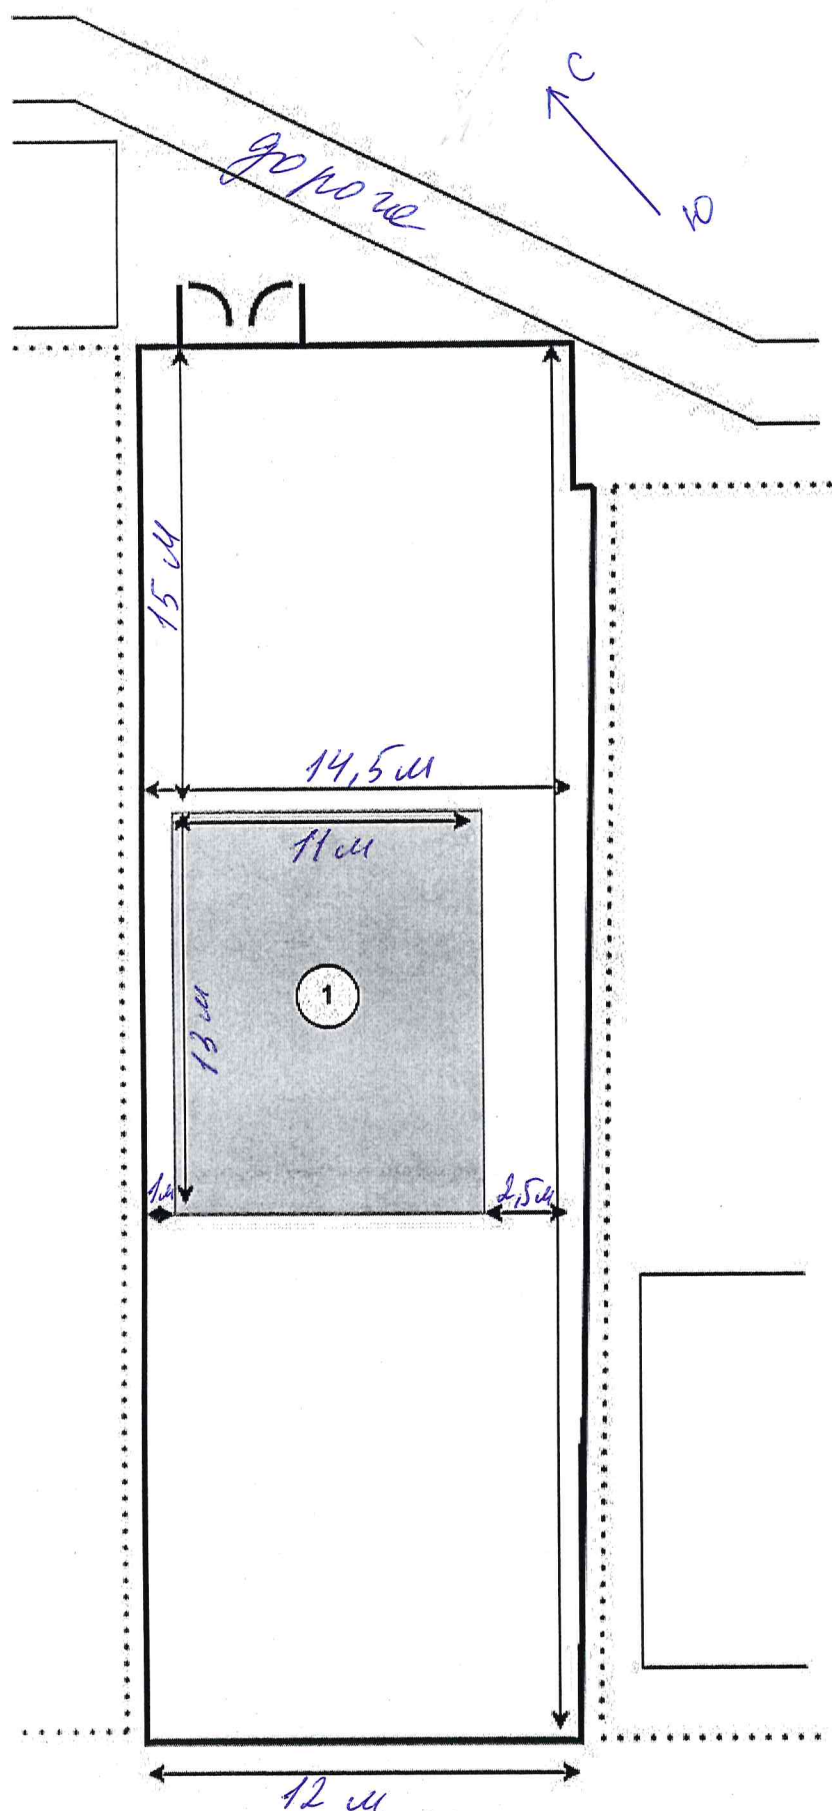

Условные обозначения

- граница уз-ка
- проектируемый объект
- граница соседних уз

Обозначения

- ① жилой дом