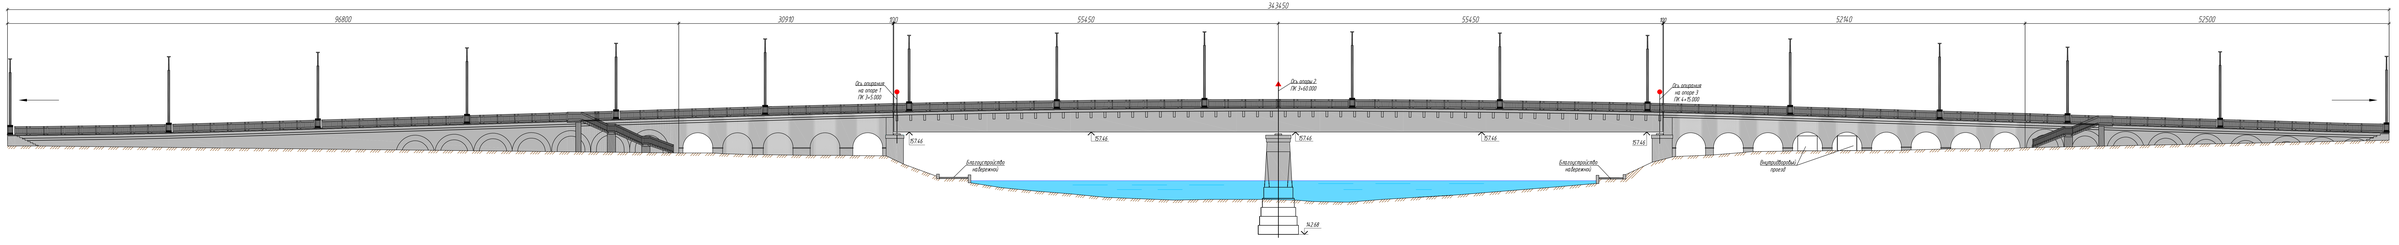

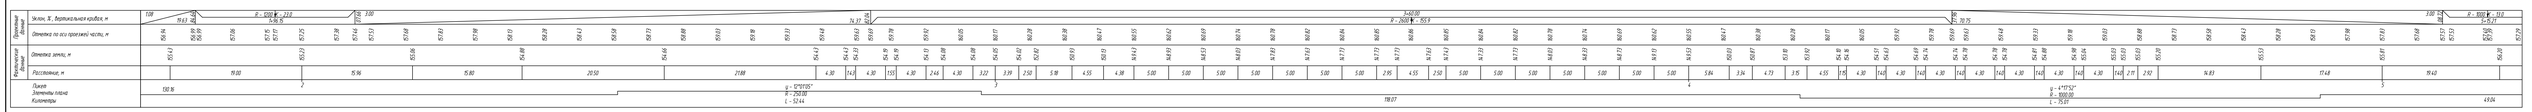

Поперечный профиль

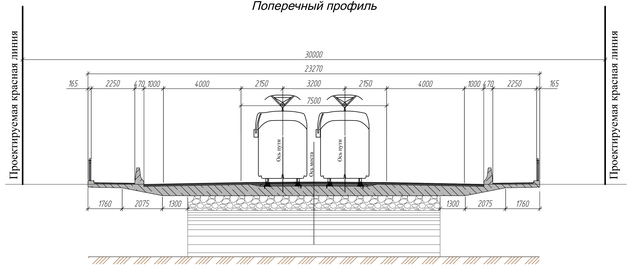

Изм.	Кол. уч.	Лист	№ док.	Подп.	Дата
ГИП		Романов			
Инженер		Максимовская			

11-08/9-18 - ППТ-МО

Территория для реконструкции линейного объекта "Красный мост"

Проект планировки территории (материалы по обоснованию)

Стадия	Лист	Листов
П		

Фасад. Поперечный профиль

ООО "ПлайПроект" г.Орел
тел.
graforovaolga@mail.ru
inn 5902318140

Инв. № подл. | Подпись и дата | Взам. инв. №