


ЭКСПЛИКАЦИЯ ОБЪЕКТОВ КАПИТАЛЬНОГО СТРОИТЕЛЬСТВА

Наименование	Примечание
Место допустимого размещения зданий, строений, сооружений	Проектир.

№	X	Y
1	12643,59	17952,18
2	12619,77	17997,75
3	12584,16	18059,15
4	12544,03	18023,00
5	12587,56	17911,11

	красные линии	граница земельного участка
	место допустимого размещения зданий, строений, сооружений	характерная точка границ земельного участка
	охраняемые зоны инженерных коммуникаций (отсутствуют)	границы зон действия публичных сервисов (отсутствуют)
	размещение объектов капитального строительства в соответствии с утвержденной документацией с утверждением территории (отсутствует)	охраняемая зона объектов культурного наследия (отсутствуют)
	точки подключения ОКС к сетям ИТО (отсутствуют)	санитарно-защитные зоны предприятий и иных объектов (производственно-, санитарно-, инженерно-технических объектов)
		санитарно-защитная зона железнодорожных и автомобильных
		

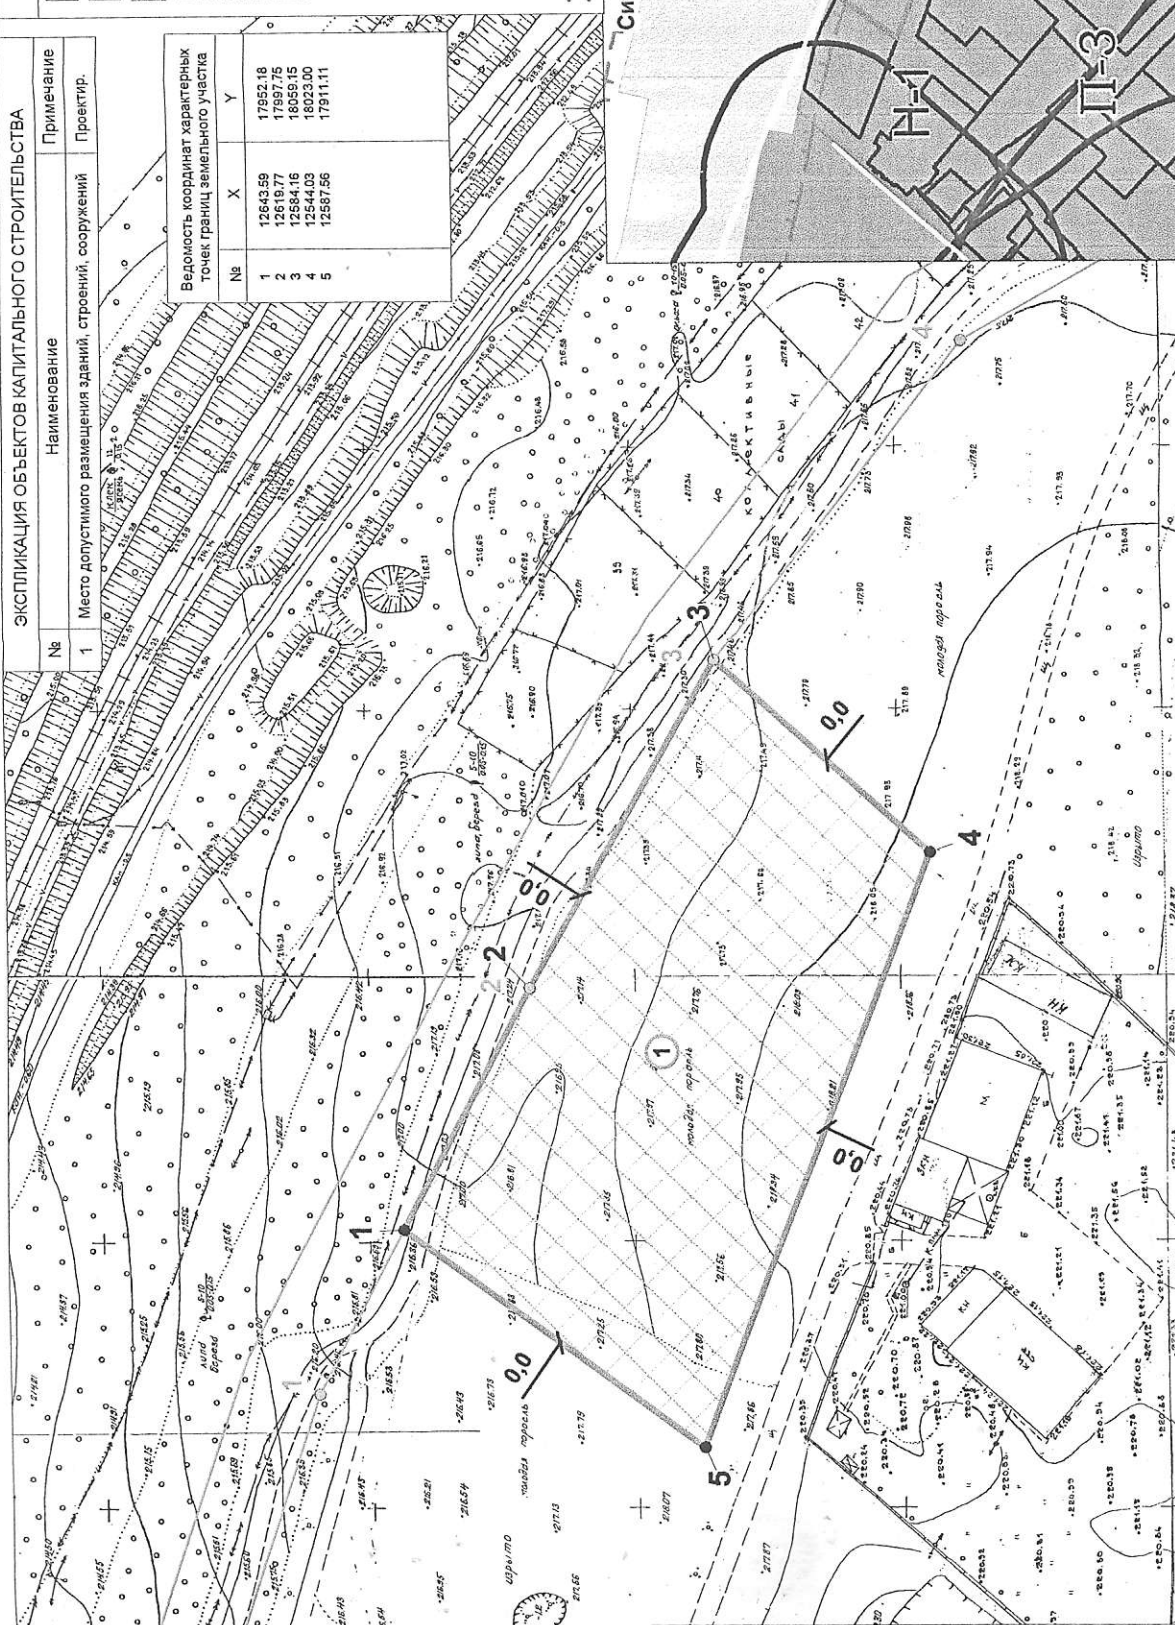

Ситуационный план б/м

Площадь земельного участка кадастровый номер 57:25:0031126:49 - 7329 кв. м

Управление градостроительства, архитектуры и
землеустройства Орловской области

[illegible]

Масштаб	Лист	Листов
1:1000	4	10

земельный учёт

для ведения Единого

 γ

4

для ведения Единого

1

торого распл

инения) объемных с учетом окруж

овий 3 года с даг.

овий 3 года с дан

08/11/23 3:00 PM

Правильных прав

д. от 25.05.201
образования

ия ведения Единого

20

75

15