





№ 471

Торговый киоск по адресу: г. Орел, ул. Космонавтов, в районе дома № 5 .

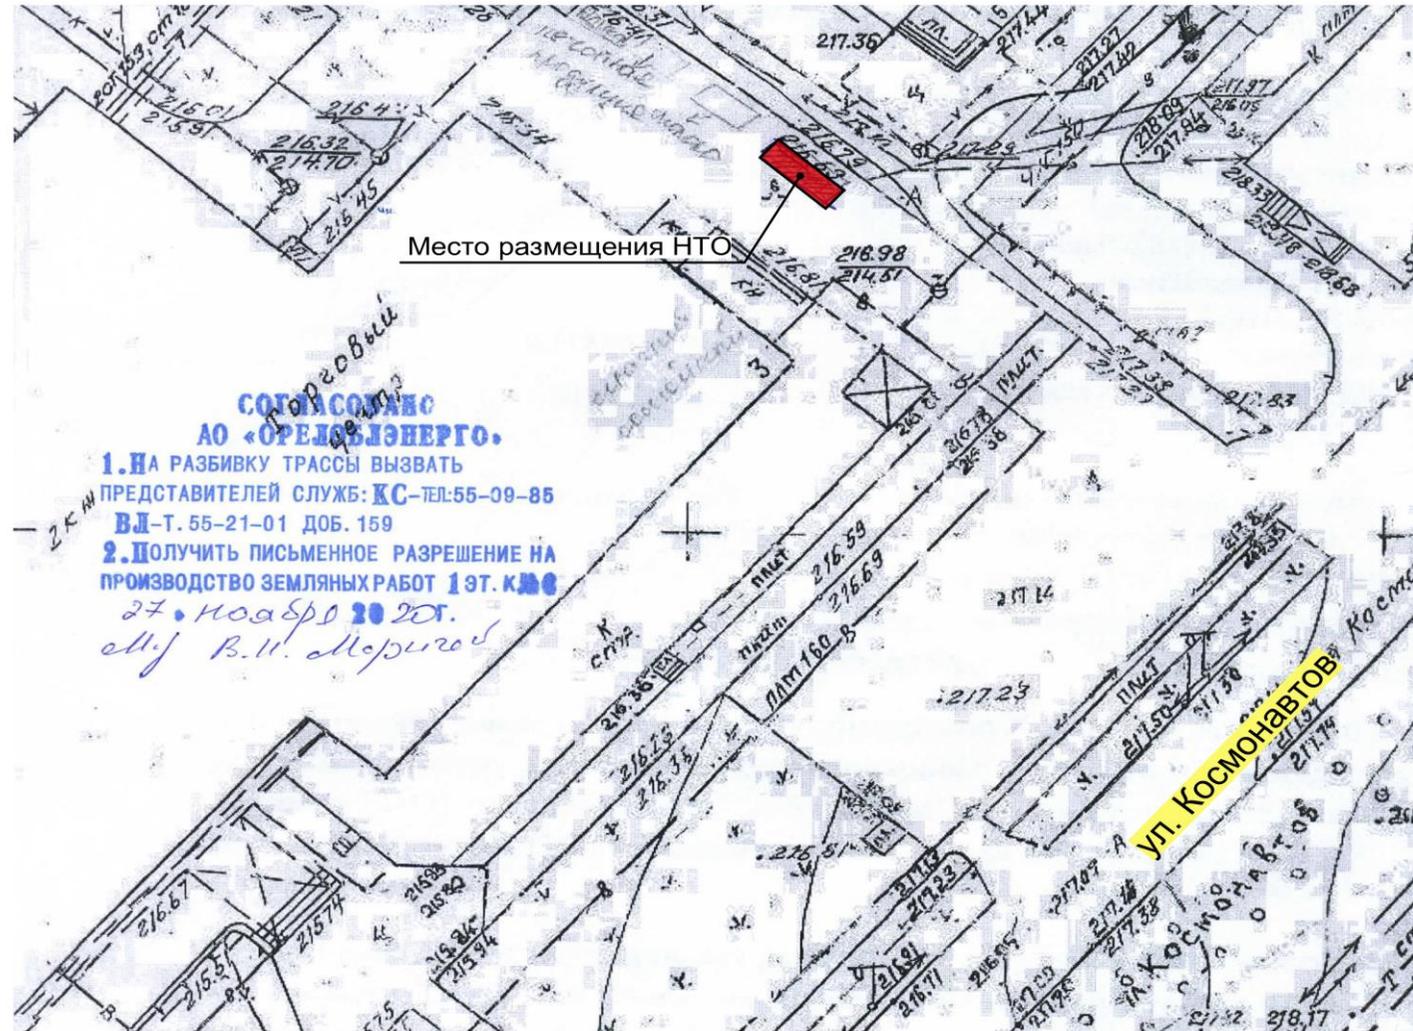


М 1:500

№ 472  
Торговый киоск по адресу: г. Орел, ул. 3-я Курская (в районе ТК " На Курской).

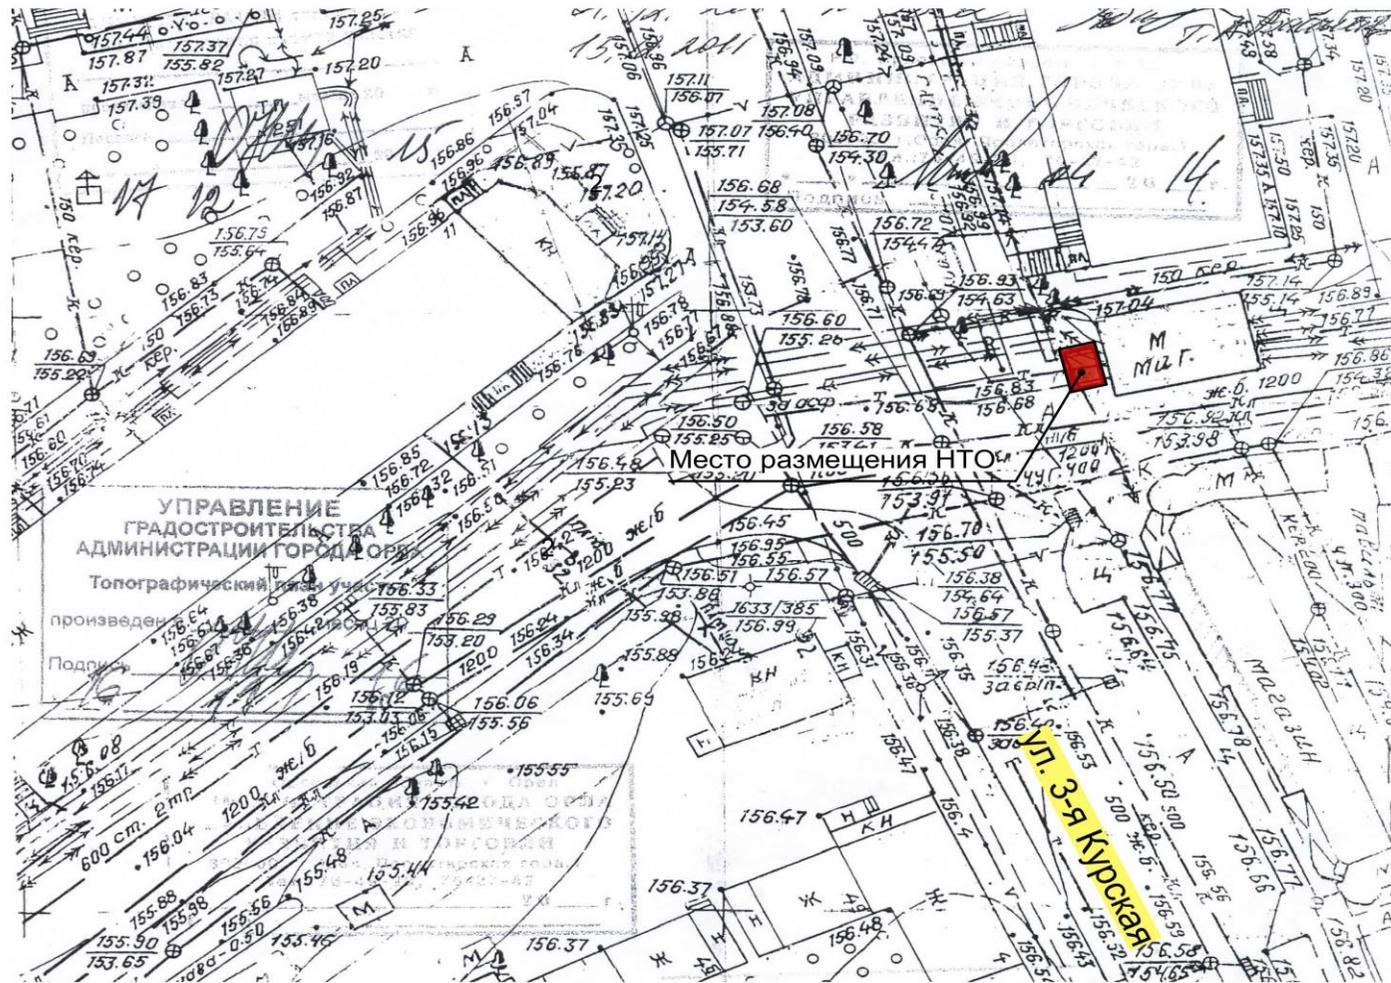

М 1:500


№ 473  
Торговый павильон по адресу: ул. Московская, в районе дома № 58 .

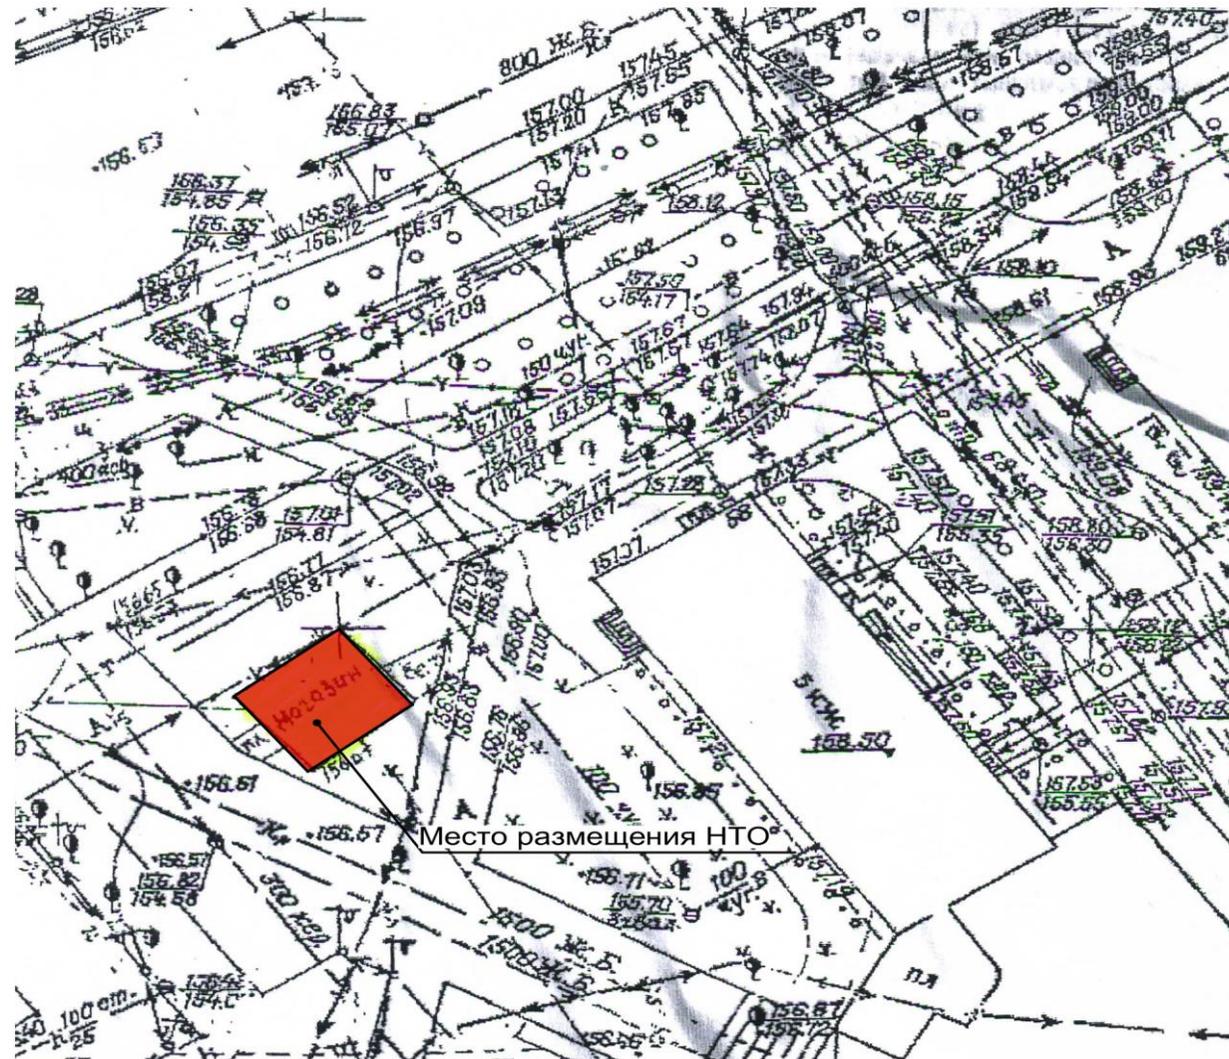

М 1:500

№ 474

Торговый киоск по адресу: г. Орел, Московское шоссе, в районе дома № 111г .

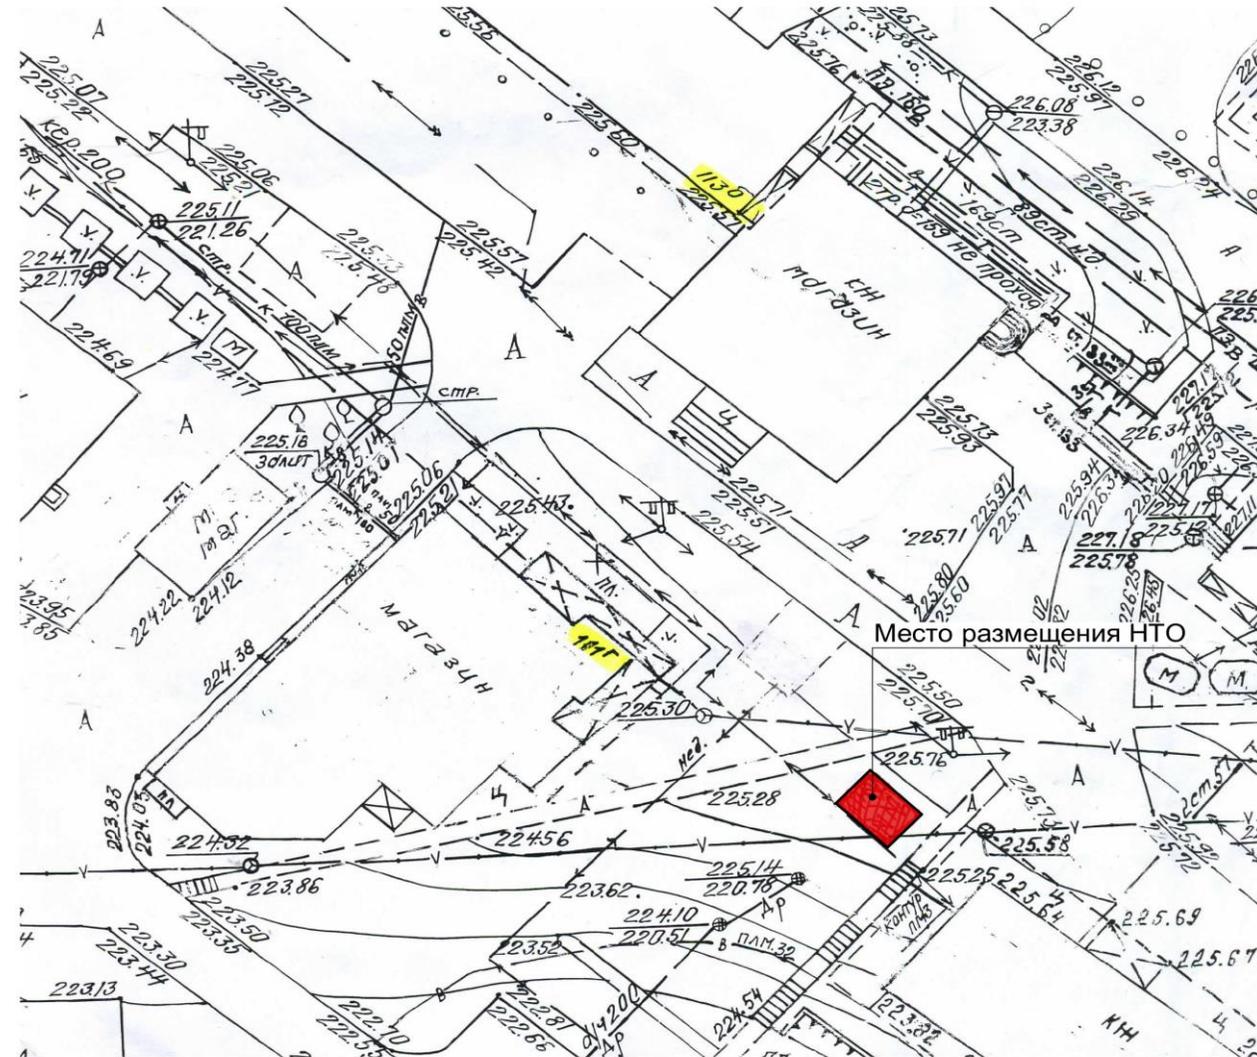


М 1:500

№ 194  
Торговый автомат по адресу: г. Орел, Московское шоссе, в районе дома № 166 .




М 1:500

№ 446  
Торговый павильон по адресу: МБУК "Детский парк".

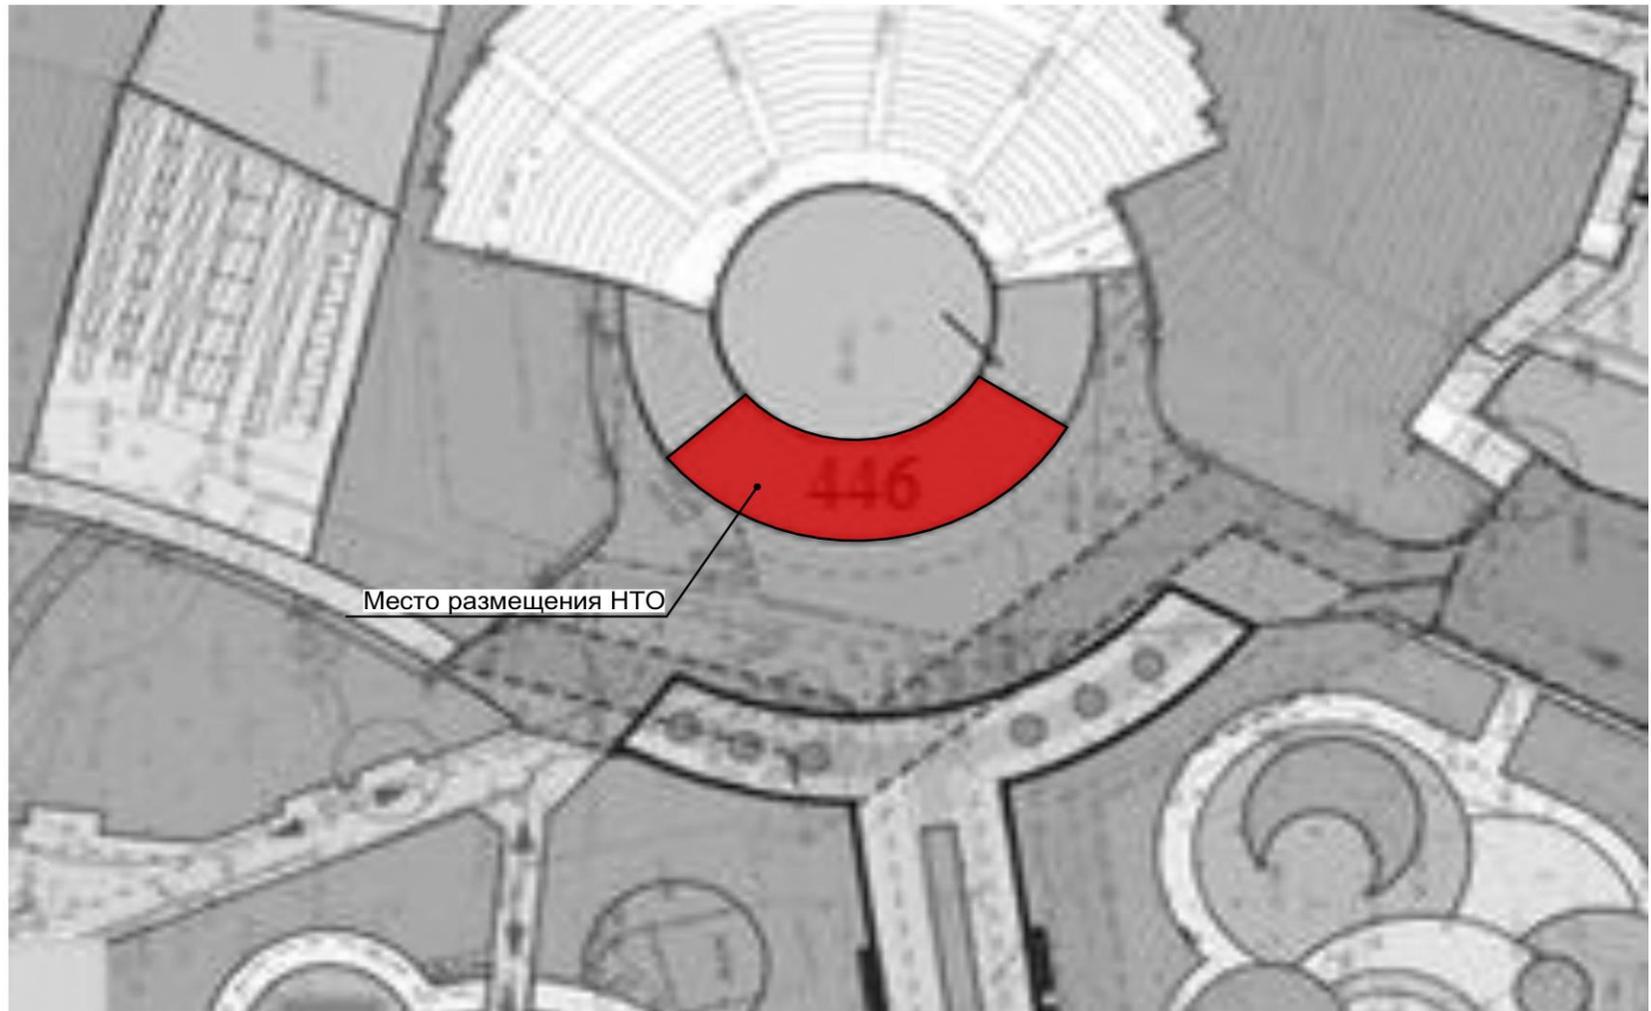


М 1:500

№ 217  
Летнее кафе по адресу: г. Орел, ул. Гостиная, в районе дома № 2 .

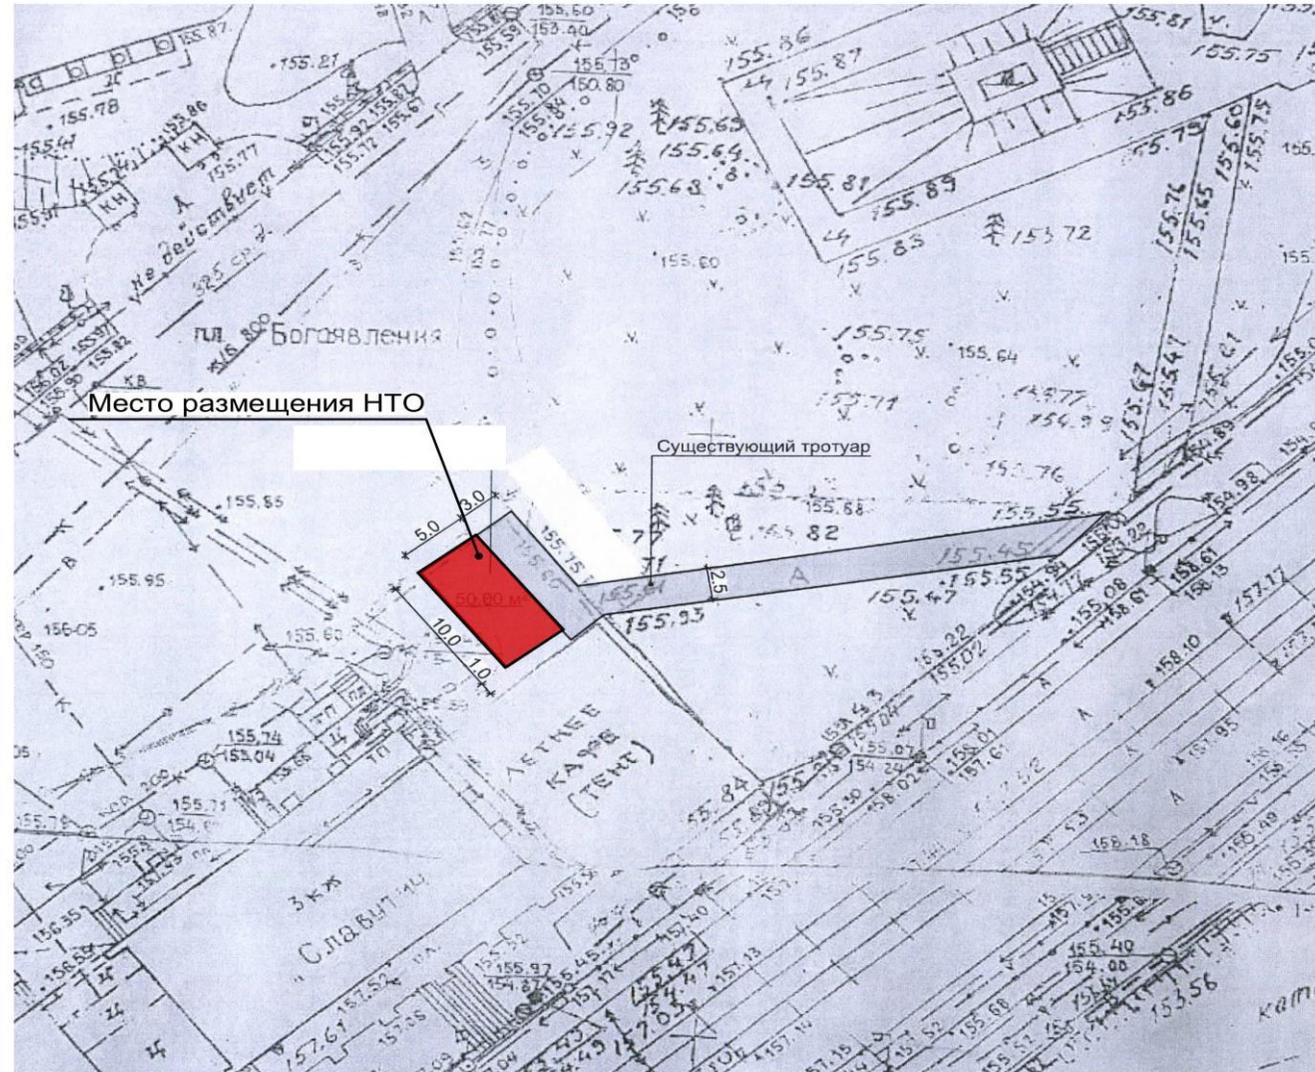

Автоцистерна (или ролл-бар) по адресу: г. Орел, ул. Гостиня у сквера Маяковского.

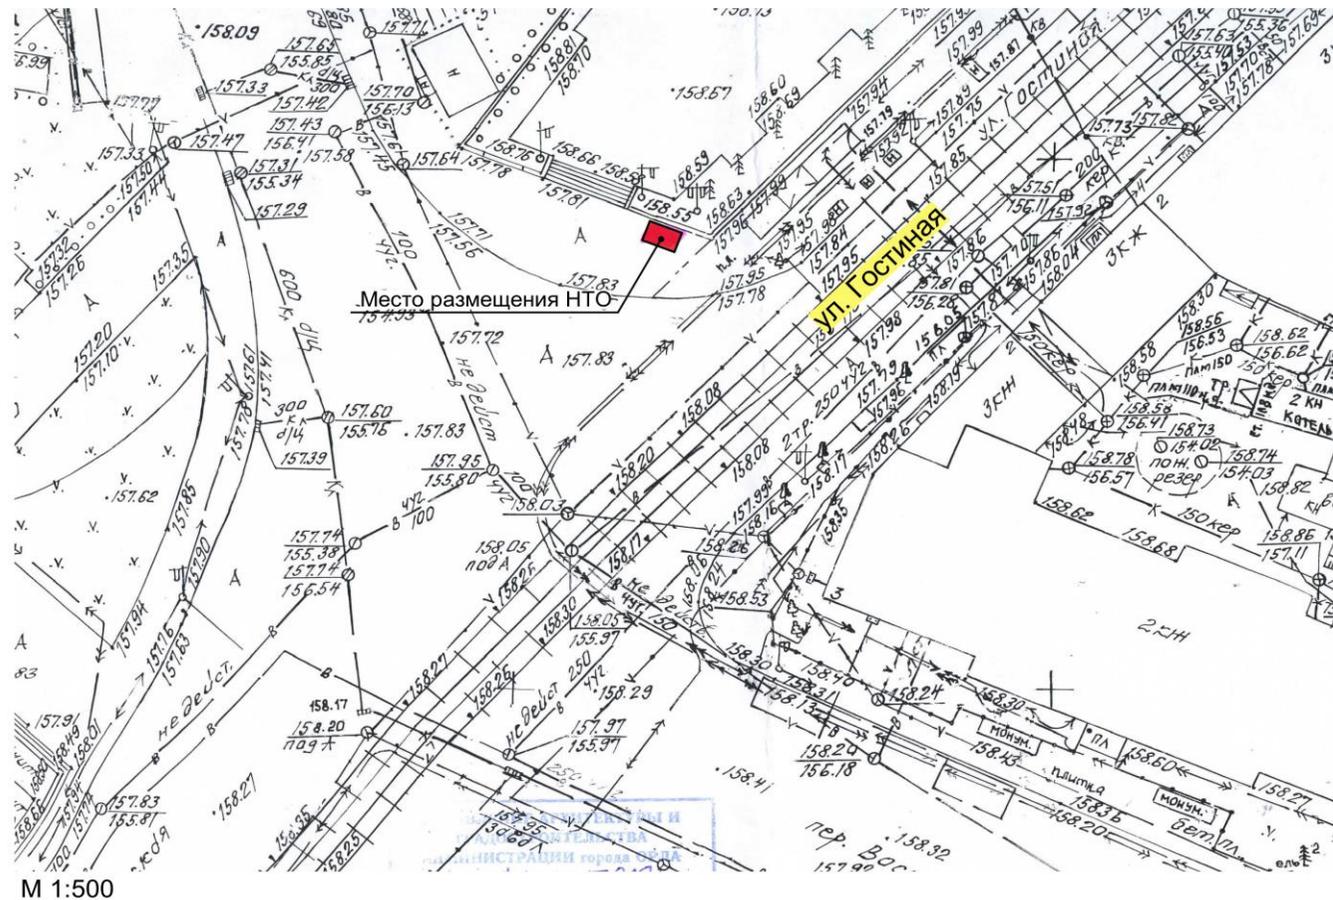

Заместитель главы администрации  
города Орла – начальник финансово-  
экономического управления

И. Н. Краличев