


Чертеж границ образуемых и (или) изменяемых земельных участков, условные номера образуемых земельных участков
1 Этап

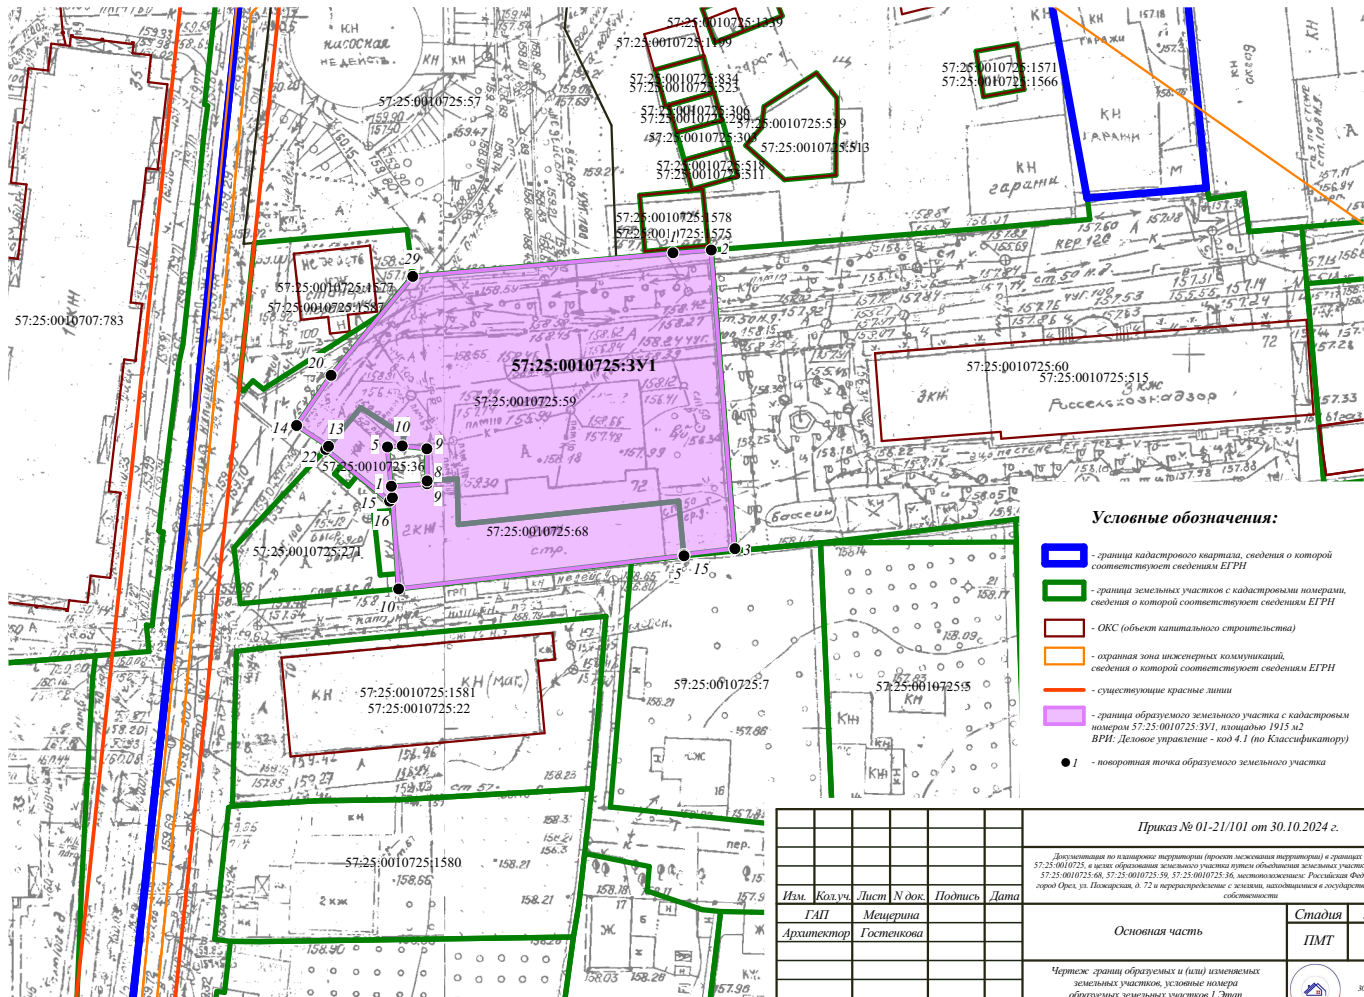

Условные обозначения:

-  - граница кадастрового квартала, сведения о которой соотносятся с кадастровыми ЕГРН
-  - граница земельных участков с кадастровыми номерами, сведения о которой соотносятся с кадастровыми ЕГРН
-  - ОКС (объект капитального строительства)
-  - охранная зона инженерных коммуникаций, сведения о которой соотносятся с кадастровыми ЕГРН
-  - существующие красные линии
-  - граница образуемого земельного участка с кадастровым номером 57.25.010010725.3/1, площадью 1915 м2 ВРН: Деловое управление - код 4.1 (по Классификатору)
-  - повторная точка образуемого земельного участка

Приказ № 01-21/101 от 30.10.2024 г.

Документация по планировке территории (проект застройки территории) в границах кадастрового квартала 57:25:0010725, в целях образования земельного участка путем объединения земельных участков с кадастровыми номерами 57:25:0010725-68, 57:25:0010725-69, 57:25:0010725-36, местоположением: Российская Федерация, Ульяновская область, город Орел, ул. Пожарская, д. 72 и перераспределения с землями, находящимися в государственной и (или) муниципальной собственности

Основная часть

Чертеж границ образуемых и (или) изменяемых
земельных участков, условные номера
образуемых земельных участков I Этап
М 1:500

Стадия	Лист	Листов
ПМТ	1	2



ООО "НАДИР+"
302028, г. Орел, ул. Октябрьская
д. 27, пом. 6, оф. 203
тел.: (4862) 63-27-11