

РОССИЙСКАЯ ФЕДЕРАЦИЯ
ОРЛОВСКАЯ ОБЛАСТЬ
МУНИЦИПАЛЬНОЕ ОБРАЗОВАНИЕ «ГОРОД ОРЁЛ»
Администрация города Орла

ПОСТАНОВЛЕНИЕ

23 августа 2017г.

№ 3713

Орёл

О внесении изменений в постановление администрации города Орла от 18 марта 2016 г. № 1040 «Об утверждении Схемы размещения рекламных конструкций на территории города Орла»

В соответствии с частью 5.8. статьи 19 Федерального закона от 13 марта 2006 г. №38-ФЗ «О рекламе», пунктом 40 статьи 24 Устава города Орла, Приказом Департамента государственного имущества и земельных отношений Орловской области от 17 июля 2017 г. № 29, администрация города Орла постановляет:

1. Внести следующие изменения в постановление администрации города Орла от 18 марта 2016 г. № 1040 «Об утверждении Схемы размещения рекламных конструкций на территории города Орла»:

1.1. Приложение № 1 «Адресная программа установки и эксплуатации рекламных конструкций на территории города Орла» дополнить рекламной конструкцией № 5436, расположенной по адресу: г. Орёл, ул. Бурова, в районе домов № 3 согласно приложению № 1 к настоящему постановлению;

1.2. Приложение № 2 «Схемы размещения рекламных конструкций на территории города Орла, М 1: 2000» дополнить листом № 94 согласно приложению № 2 к настоящему постановлению;

1.3. Приложение № 3 «Схемы размещения рекламных конструкций на территории города Орла, М 1: 500» дополнить листом № 270 согласно приложению № 3 к настоящему постановлению;

1.4. Приложение № 4 «Схемы размещения рекламных конструкций на территории города Орла. Фотоматериалы» дополнить фотоматериалами на рекламную конструкцию № 5436 согласно приложению № 4 к настоящему постановлению.

2. Отделу по печати и взаимодействию со средствами массовой информации администрации города Орла (Ж.В.Трахинина) опубликовать настоящее постановление в средствах массовой информации.

3. Контроль за исполнением настоящего постановления возложить на заместителя главы администрации города Орла, исполняющего обязанности первого заместителя главы администрации города Орла.

Глава администрации
города Орла

А.С.Муромский

«Утверждено»

постановлением администрации

города Орла

от _____ № _____

Приложение № 1

*к постановлению администрации г. Орла
от 23 августа 2017г. № 3413*

**ПРОЕКТ ВНЕСЕНИЯ ИЗМЕНЕНИЙ В СХЕМУ РАЗМЕЩЕНИЯ РЕКЛАМНЫХ
КОНСТРУКЦИЙ НА ТЕРРИТОРИИ ГОРОДА ОРЛА.**

**Адресная программа установки и эксплуатации рекламных конструкций
в городе Орле**

Согласовано:

приказом Департамента государственного имущества и
земельных отношений Орловской области

от *14 июля 2017 года* № *29*

**МУНИЦИПАЛЬНОЕ УНИТАРНОЕ ПРЕДПРИЯТИЕ
«УПРАВЛЕНИЕ РАЗРАБОТКИ ГРАДОСТРОИТЕЛЬНОЙ ДОКУМЕНТАЦИИ г. ОРЛА»**

302028, г. Орёл, Пролетарская гора, 7 ИНН 5753045320 КПП 575301001 т. 43-30-44

**ПРОЕКТ ВНЕСЕНИЯ ИЗМЕНЕНИЙ В СХЕМУ РАЗМЕЩЕНИЯ РЕКЛАМНЫХ
КОНСТРУКЦИЙ НА ТЕРРИТОРИИ ГОРОДА ОРЛА.**

**Адресная программа установки и эксплуатации рекламных конструкций
на территории города Орла**

Директор

Главный инженер

Исполнитель



Павловичев А.И.







Киселева Т.Г.

Болоченков А.В.

Орёл
2017

№	Адрес установки и эксплуатации РК	№ РК по карте*	№ листа схемы М 1:500	№ листа схемы М 1:2000	Вид и Тип РК	Размер РК, м	Количество сторон РК	Общая площадь информационного поля РК, кв.м.	Собственник или законный владелец имущества, к которому присоединяется РК	Кадастровый номер земельного участка, на котором размещается РК	Примечание
1	ул. Бурова, в районе дома № 3	5436	270	94	щитовая реклама (биллборд)	3,0x6,0	2	36	Муниципальное образование "Город Орел"	57:25:0040301:1169	

Условные обозначения рекламных конструкций на схемах размещения:

-  - суперборд 4x12 м.
-  - рекламный щит 3x6 м.
-  - ситиборд 2x3 м.
-  - пиллар (тумба) 1,4x3 м.
-  - сити-формат 1,2x1,8 м.
-  - настенные (крышные) конструкции.


Условные обозначения на схеме размещения рекламных конструкций, М 1:500:



- остановка общественного транспорта.



- дорожный знак с указанием направления по ходу движения.

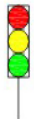

- светофор.



- пешеходный переход.

«Утверждено»
постановлением администрации
города Орла

Приложение № 2
к постановлению администрации г. Орла
от 2 августа 2011 г. № 3413

от _____ № _____

**ПРОЕКТ ВНЕСЕНИЯ ИЗМЕНЕНИЙ В СХЕМУ РАЗМЕЩЕНИЯ РЕКЛАМНЫХ КОНСТРУКЦИЙ
НА ТЕРРИТОРИИ ГОРОДА ОРЛА, М 1:2000**

Согласовано:

приказом Департамента государственного имущества и
земельных отношений Орловской области

от 14 июля 2011 года № 29

**МУНИЦИПАЛЬНОЕ УНИТАРНОЕ ПРЕДПРИЯТИЕ
«УПРАВЛЕНИЕ РАЗРАБОТКИ ГРАДОСТРОИТЕЛЬНОЙ ДОКУМЕНТАЦИИ г. ОРЛА»**

302028, г. Орёл, Пролетарская гора, 7 ИНН 5753045320 КПП 575301001 г. 43-30-44

**ПРОЕКТ ВНЕСЕНИЯ ИЗМЕНЕНИЙ В СХЕМУ РАЗМЕЩЕНИЯ РЕКЛАМНЫХ КОНСТРУКЦИЙ
НА ТЕРРИТОРИИ ГОРОДА ОРЛА, М 1:2000**

Директор


Павловичев А.И.

Главный инженер

Киселева Т.Г.

Исполнитель

Болоченков А.В.

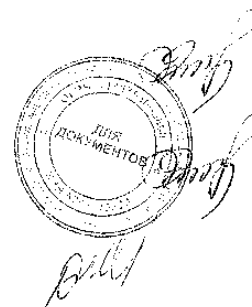

Орёл
2017

Схема размещения рекламных конструкций по ул. Бурова (М 1:2000)



«Утверждено»
постановлением администрации
города Орла

от _____ № _____

*Приложение №3
к постановлению администрации г. Орла
от 23 августа 2017 г. № 3413*

**ПРОЕКТ ВНЕСЕНИЯ ИЗМЕНЕНИЙ В СХЕМУ РАЗМЕЩЕНИЯ РЕКЛАМНЫХ КОНСТРУКЦИЙ
НА ТЕРРИТОРИИ ГОРОДА ОРЛА, М 1:500**

Согласовано:
приказом Департамента государственного имущества и
земельных отношений Орловской области

от *14 июля 2017 года* № *29*

**МУНИЦИПАЛЬНОЕ УНИТАРНОЕ ПРЕДПРИЯТИЕ
«УПРАВЛЕНИЕ РАЗРАБОТКИ ГРАДОСТРОИТЕЛЬНОЙ ДОКУМЕНТАЦИИ г. ОРЛА»**


302028, г. Орёл, Пролетарская гора, 7 ИНН 5753045320 КПП 575301001 т. 43-30-44

**ПРОЕКТ ВНЕСЕНИЯ ИЗМЕНЕНИЙ В СХЕМУ РАЗМЕЩЕНИЯ РЕКЛАМНЫХ КОНСТРУКЦИЙ
НА ТЕРРИТОРИИ ГОРОДА ОРЛА, М 1:500**

Директор

Главный инженер

Исполнитель

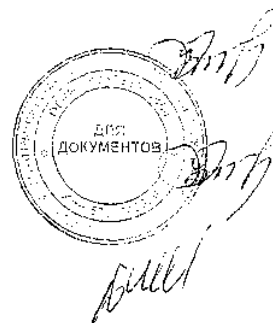


Павловичев А.И.

Киселева Т.Г.

Болоченков А.В.

Орёл
2017

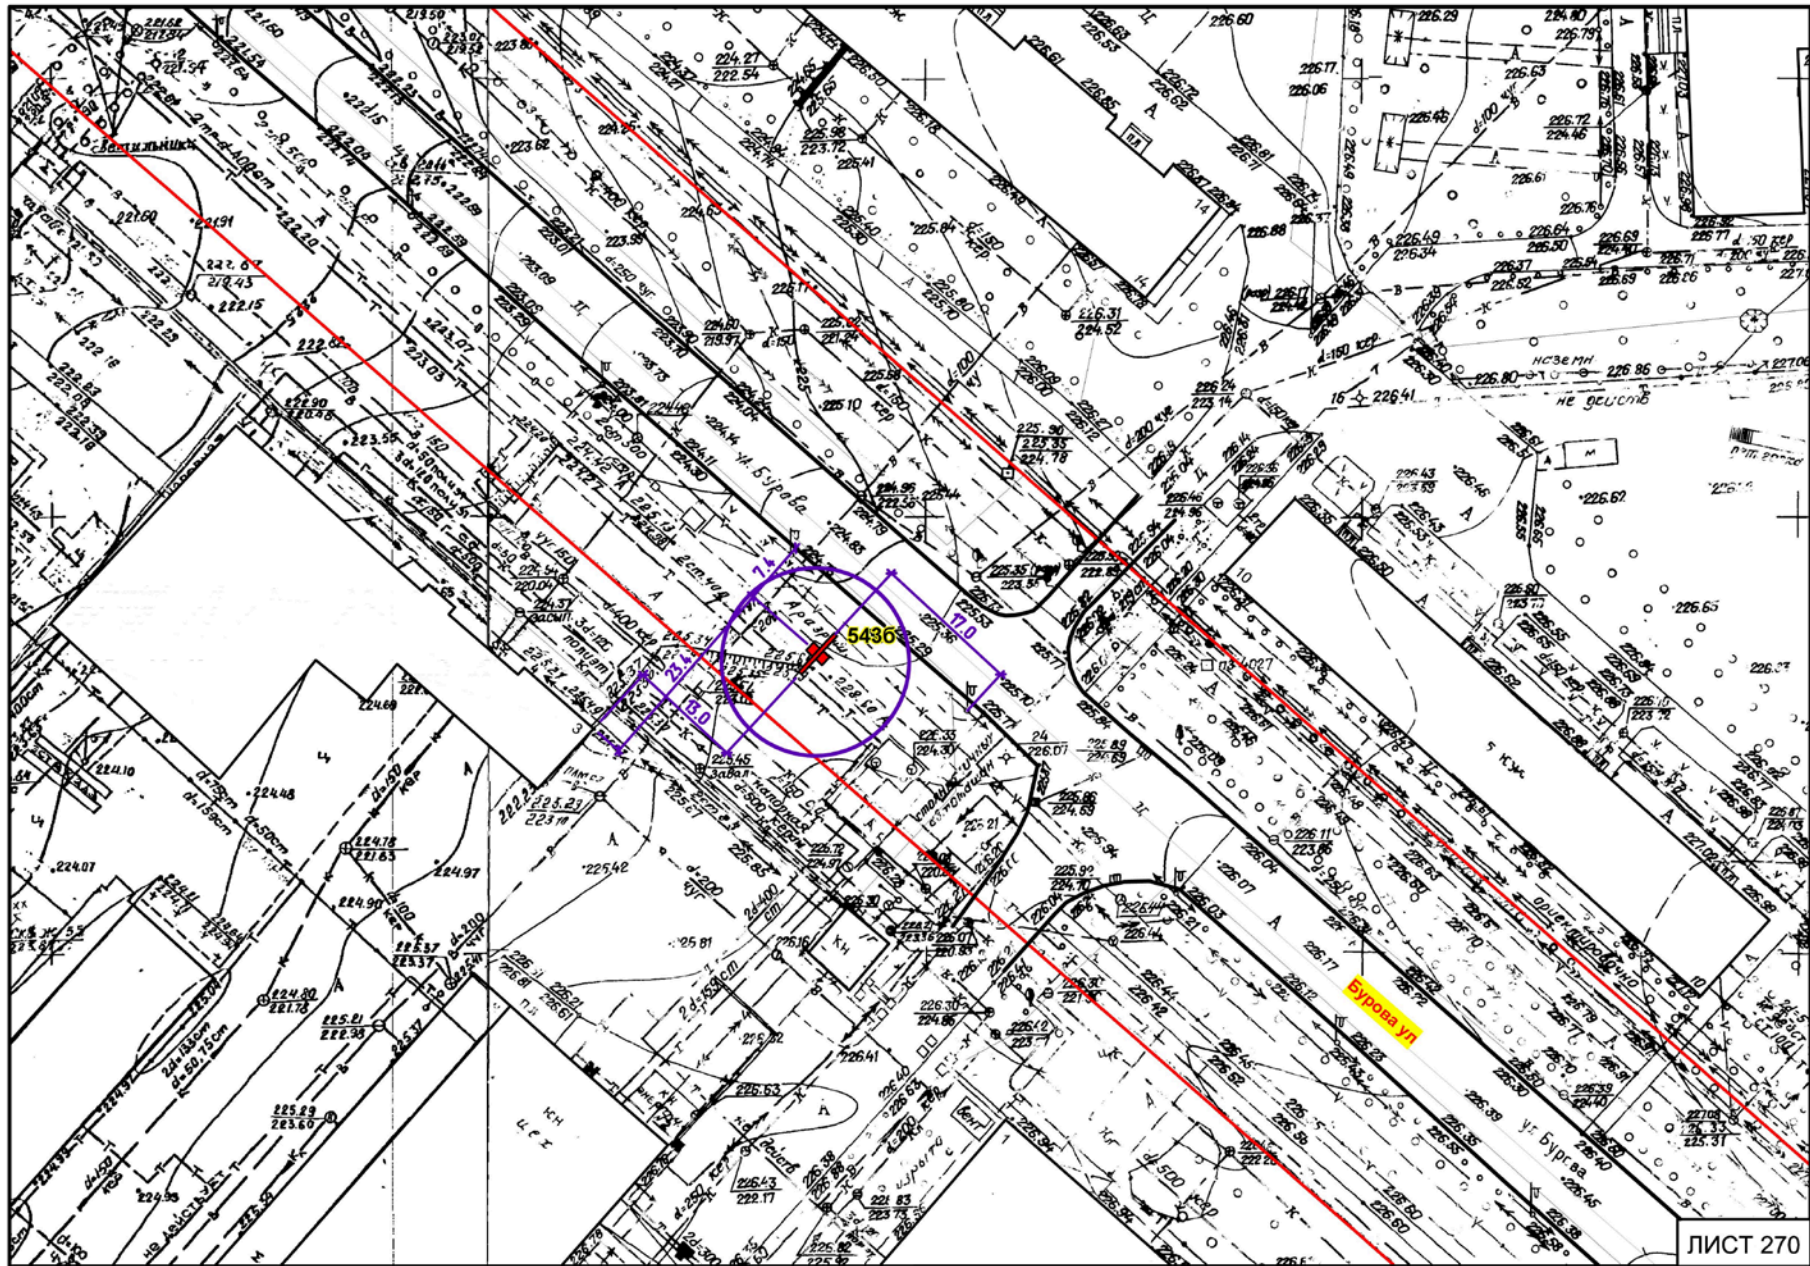

«Утверждено»
постановлением администрации
города Орла

от _____ № _____

Приложение №4
к постановлению администрации
г. Орла
от 23 августа 2014 г. № 3413

**ПРОЕКТ ВНЕСЕНИЯ ИЗМЕНЕНИЙ В СХЕМУ РАЗМЕЩЕНИЯ РЕКЛАМНЫХ
КОНСТРУКЦИЙ НА ТЕРРИТОРИИ ГОРОДА ОРЛА.
ФОТОМАТЕРИАЛЫ**

Согласовано:

приказом Департамента государственного имущества и
земельных отношений Орловской области

от 14 июля 2014 года № 29

**МУНИЦИПАЛЬНОЕ УНИТАРНОЕ ПРЕДПРИЯТИЕ
«УПРАВЛЕНИЕ РАЗРАБОТКИ ГРАДОСТРОИТЕЛЬНОЙ ДОКУМЕНТАЦИИ г. ОРЛА»**

302028, г. Орёл, Пролетарская гора, 7 ИНН 5753045320 КПП 575301001 т. 43-30-44

**ПРОЕКТ ВНЕСЕНИЯ ИЗМЕНЕНИЙ В СХЕМУ РАЗМЕЩЕНИЯ РЕКЛАМНЫХ
КОНСТРУКЦИЙ НА ТЕРРИТОРИИ ГОРОДА ОРЛА.
ФОТОМАТЕРИАЛЫ**

Директор

Главный инженер

Исполнитель



Павловичев А.И.

Киселева Т.Г.

Болоченков А.В.

Орёл
2017

Сторона А

Существующее положение



Проектное предложение



№ 5436*	Адрес: г. Орёл, ул. Бурова, в районе дома № 3
---------	---

* Номер места установки и эксплуатации рекламной конструкции, соответствующий номеру адресной программы и номеру в альбоме Схемы размещения рекламных конструкций

Сторона Б

Существующее положение



Проектное предложение



№ 5436*	Адрес: г. Орёл, ул. Бурова, в районе дома № 3
---------	---

* Номер места установки и эксплуатации рекламной конструкции, соответствующий номеру адресной программы и номеру в альбоме Схемы размещения рекламных конструкций

