



РОССИЙСКАЯ ФЕДЕРАЦИЯ  
ОРЛОВСКАЯ ОБЛАСТЬ  
МУНИЦИПАЛЬНОЕ ОБРАЗОВАНИЕ «ГОРОД ОРЁЛ»

Администрация города Орла

ПОСТАНОВЛЕНИЕ

30 июля 2025 г.

№ 3033

Орёл

Об утверждении проекта организации дорожного движения  
по ул. Комсомольская на участке от ПК 1+423 до ПК 1+710

В целях обеспечения безопасности дорожного движения в городе Орле, руководствуясь федеральными законами от 06.10.2003 № 131-ФЗ «Об общих принципах организации местного самоуправления в Российской Федерации», от 10.12.1995 № 196-ФЗ «О безопасности дорожного движения», от 08.11.2007 № 257-ФЗ «Об автомобильных дорогах и о дорожной деятельности в Российской Федерации и о внесении изменений в отдельные законодательные акты Российской Федерации», Уставом городского округа город Орел, протоколом заседания городской комиссии по организации дорожного движения от 31.07.2025 № 4, администрация города Орла постановляет:

1. Утвердить проект организации дорожного движения по ул. Комсомольская на участке от ПК 1+570 до ПК 1+710 согласно приложению к настоящему постановлению.

2. Управлению строительства, дорожного хозяйства и благоустройства администрации города Орла (Н.С. Митряев) совместно с муниципальным казенным учреждением «Объединённый муниципальный заказчик города Орла» внести изменение в Проект организации дорожного движения на участке дороги по ул. Комсомольской от ПК 1+500 до ПК 2+895, утвержденный постановлением администрации города Орла от 12.11.2024 № 5524.


3. Управлению по взаимодействию со средствами массовой информации и аналитической работе администрации города Орла (О.А. Храмченкова) опубликовать настоящее постановление в газете «Орловская городская газета» и разместить на официальном сайте администрации города Орла в сети Интернет.

4. Контроль за исполнением настоящего постановления возложить на исполняющего обязанности первого заместителя Мэра города Орла М.В. Родштейн.

Мэр города Орла

Ю.Н. Парахин

Инв. № подл.	Подп. и дата	Взам. инв. №

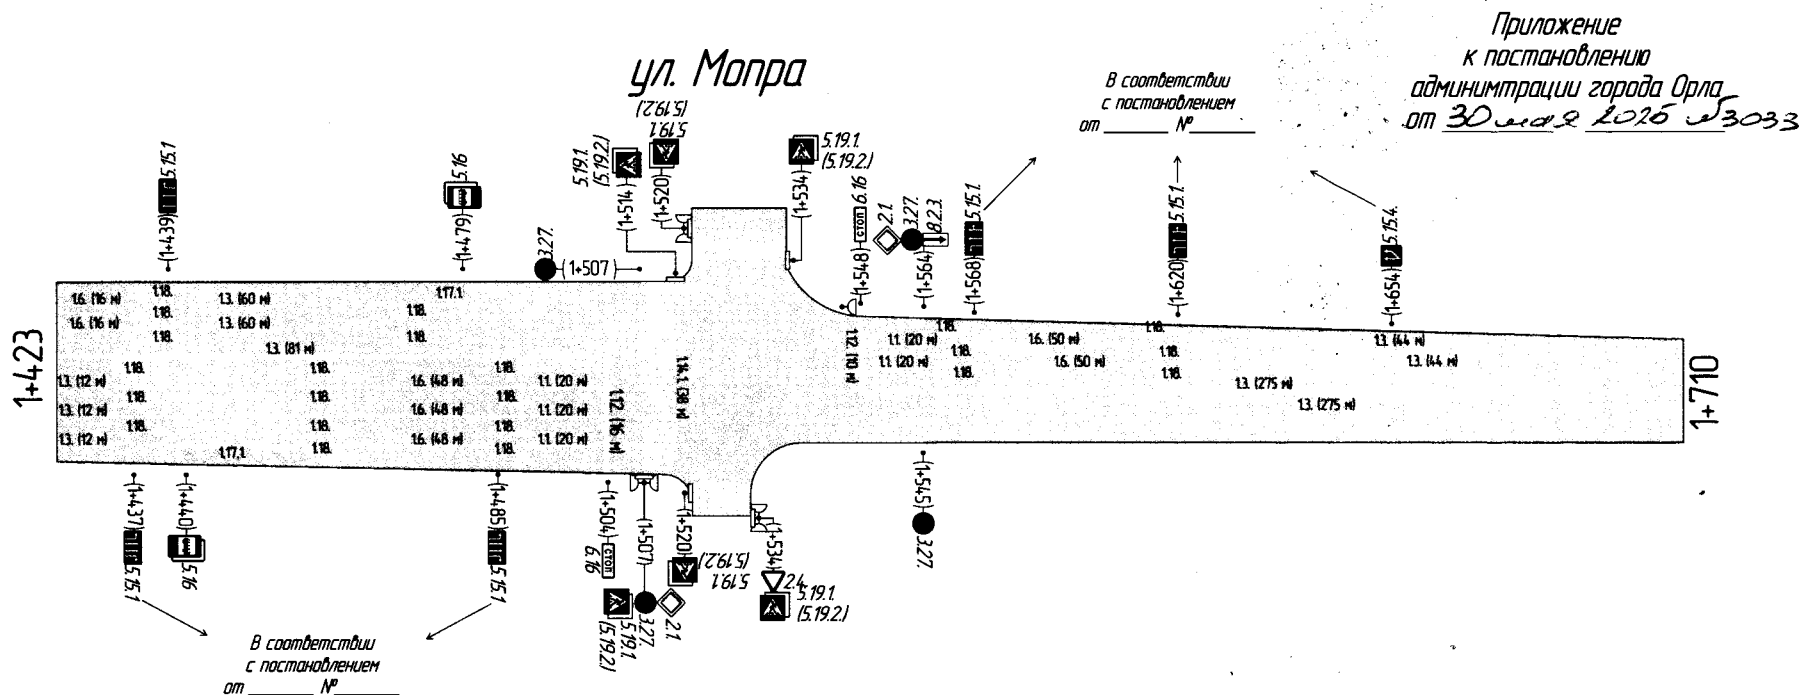


						ул. Комсомольская на участке от ПК 1+423 до ПК 1+710			
Изм.	Кол.уч.	Лист	№ док.	Подп.	Дата	Муниципальное образование "город Орёл"	Стадия	Масса	Масштаб
Разработала	Савенкова В.А.								1:1000
							Лист 1	Листов 2	
						Проект организации дорожного движения			



# Условные обозначения и изображения

## Условные обозначения

## Наименование

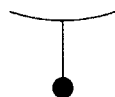

Установка дорожных знаков на существующей стойке, опоре освещения

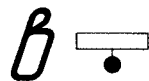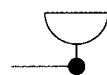

Установка светофорных панелей:

- а) существующая светофорная панель Т1.2 на существующей стойке, опоре освещения
- б) существующая светофорная панель Т1.2 на существующей "Г" образной опоре
- в) существующая светофорная панель П1.2 на существующей стойке, опоре освещения



5.15.1

Дорожный знак



5.19.1  
(5.19.2)

Дорожные знаки, устанавливаемые обратными сторонами друг к другу (в скобках указан номер обратного знака) по ГОСТ Р 52290-2004

1.1 (20м)

Длина разметки

Номер типа разметки по ГОСТ Р 51256-99

5.15.1 (1+437)

Значение параметра

Номер знака по ГОСТ Р 52290-2004

Начальник управления строительства  
дорожного хозяйства и благоустройства  
администрации города Орла

Н. С. Митряев

Изм.	Лист	№ докум.	Подп.	Дата

ул. Комсомольская  
на участке от ПК 1+423 до ПК 1+710

Лист  
2

Копировал

Формат А4.