




Схема размещения поликлиники на 600 посещений в смену
на части территории, ограниченной Московским и Старо-Московским шоссе, улицей Паровозной
(Вариант 3)

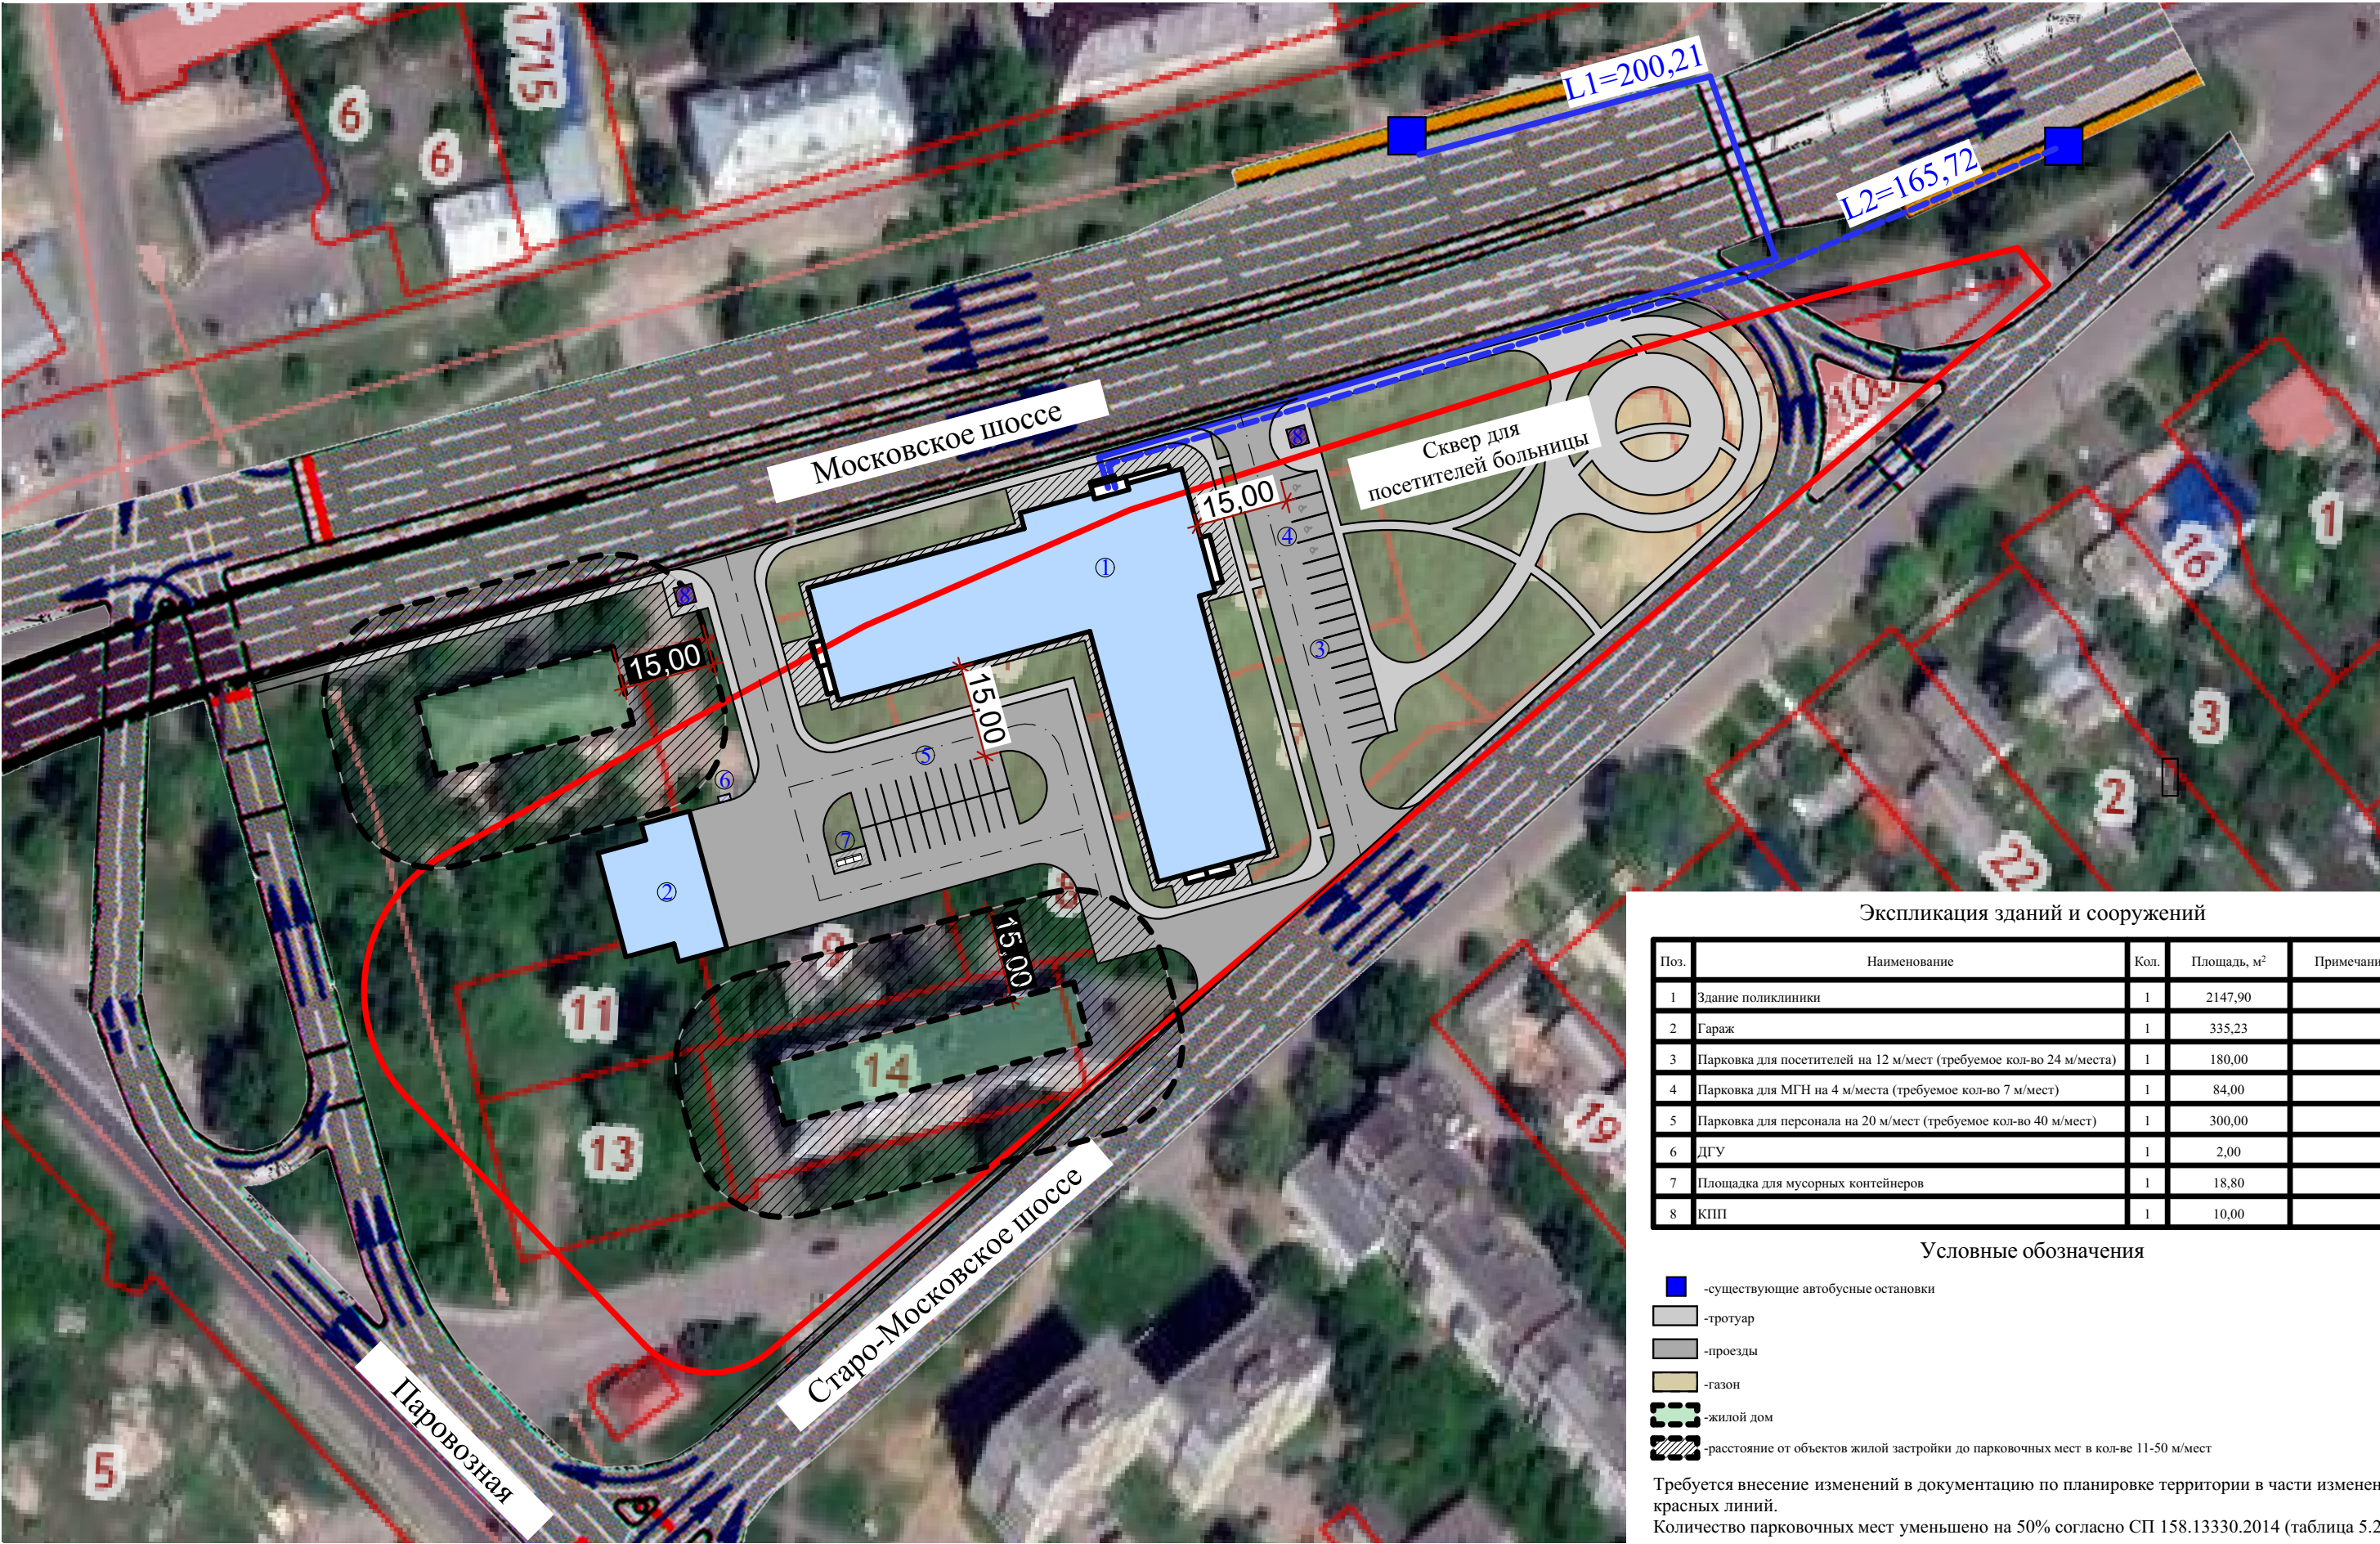

Экспликация зданий и сооружений				
Поз.	Наименование	Кол.	Площадь, м²	Примечание
1	Здание поликлиники	1	2147,90	
2	Гараж	1	335,23	
3	Парковка для посетителей на 12 м/мест (требуемое кол-во 24 м/места)	1	180,00	
4	Парковка для МГН на 4 м/места (требуемое кол-во 7 м/мест)	1	84,00	
5	Парковка для персонала на 20 м/мест (требуемое кол-во 40 м/мест)	1	300,00	
6	ДГУ	1	2,00	
7	Площадка для мусорных контейнеров	1	18,80	
8	КПП	1	10,00	

Условные обозначения

- существующие автобусные остановки
- тротуар
- проезды
- газон
- жилой дом
- расстояние от объектов жилой застройки до парковочных мест в кол-ве 11-50 м/мест

Требуется внесение изменений в документацию по планировке территории в части изменения красных линий.
Количество парковочных мест уменьшено на 50% согласно СП 158.13330.2014 (таблица 5.2).