


Согласовано					
Инв. N подл.		Подп. и дата			
		Взам. инв. N			

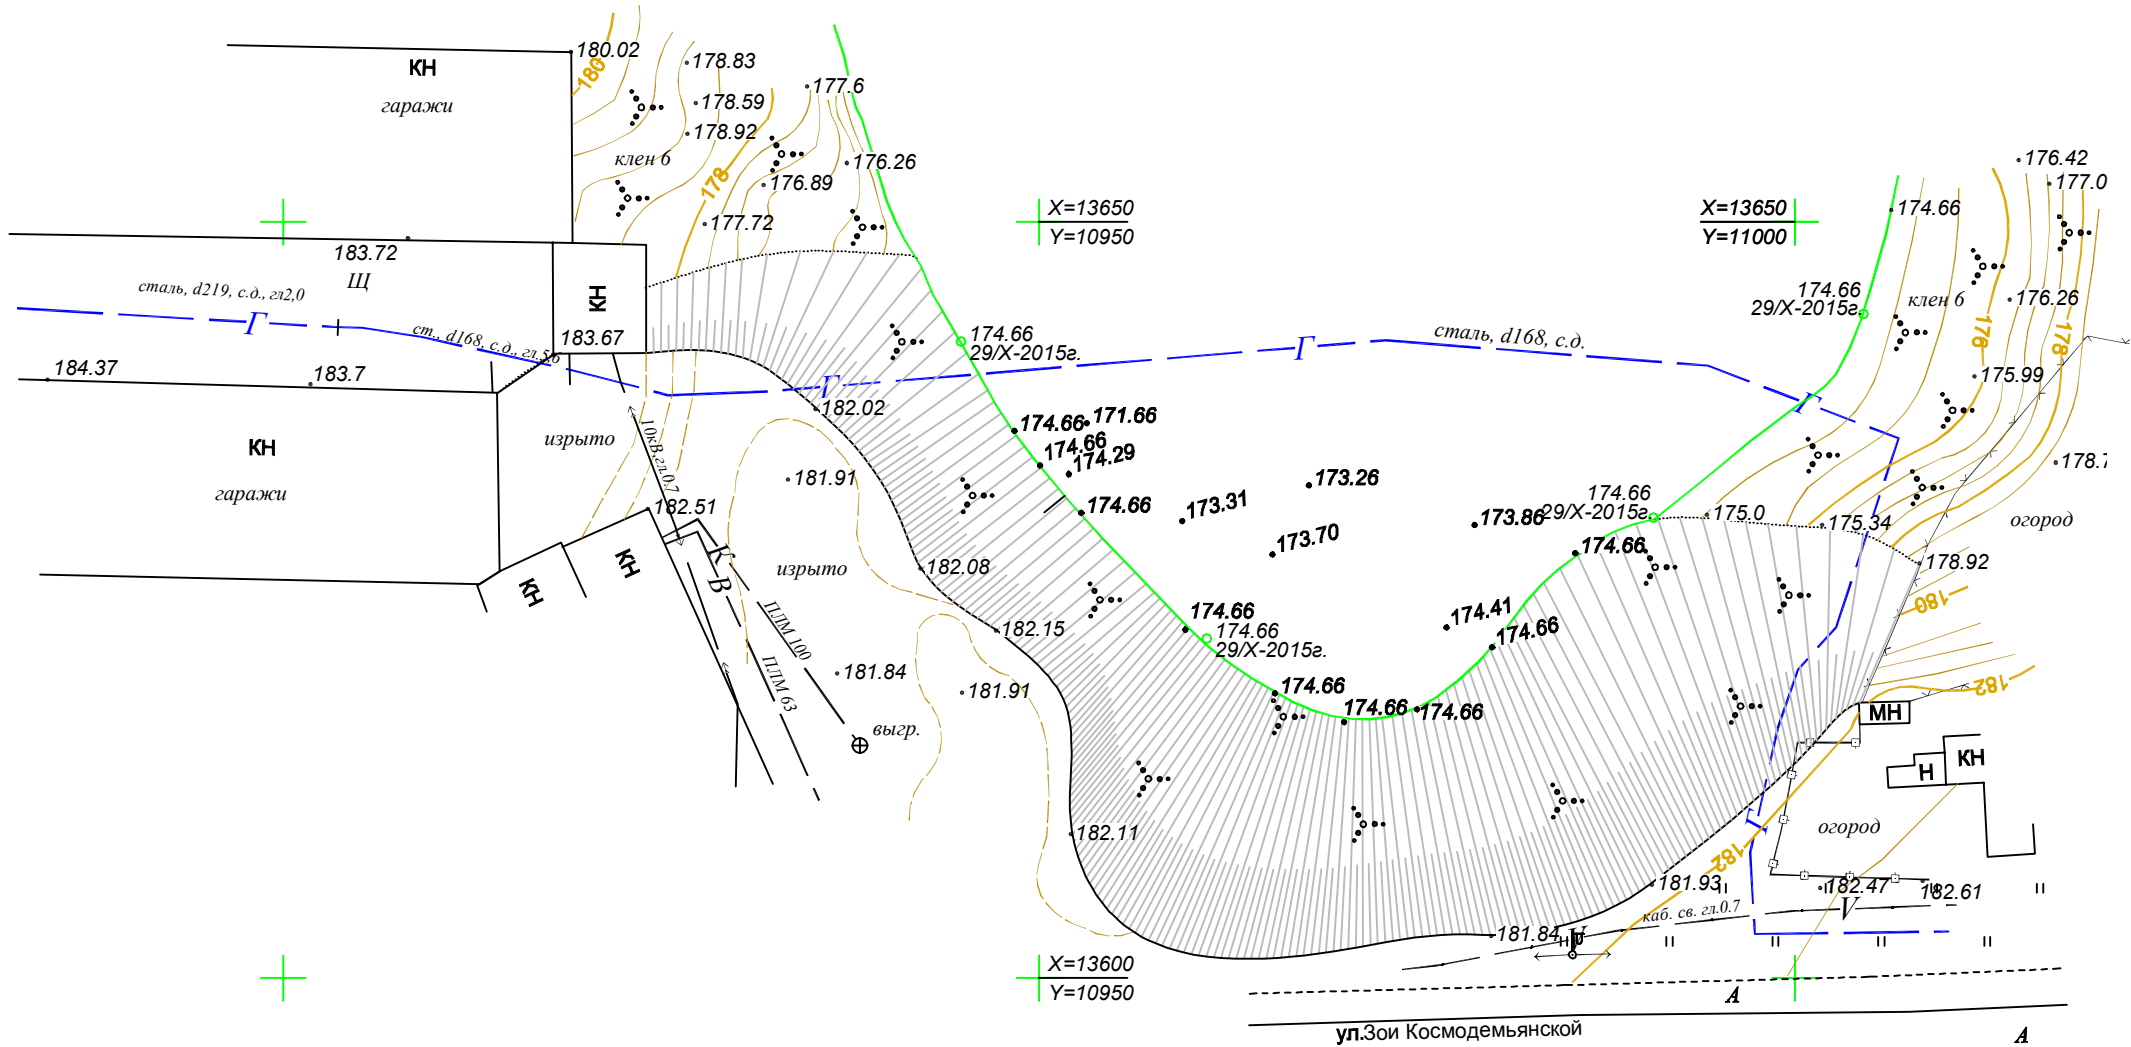

						02-15-2-ПМТ			
						Проект планировки и межевания территории для реконструкции линейного объекта (уличный газопровод) местоположением: ул. Генерала Родина, ул. Генерала Жадова, ул. Зои Космодемьянской в районе ст. Ленина г. Орла			
Изм.	Кол у	Лист	N док.	Подпись	Дата	Опорный план	Стадия	Лист	Листов
Руководитель		Низамов					П	1	1
Выполнил		Володин							
						М 1:500	ООО "Геосервис"		