








Инов. N подл.	Подп. и дата	Взам. инв. N	Согласовано			

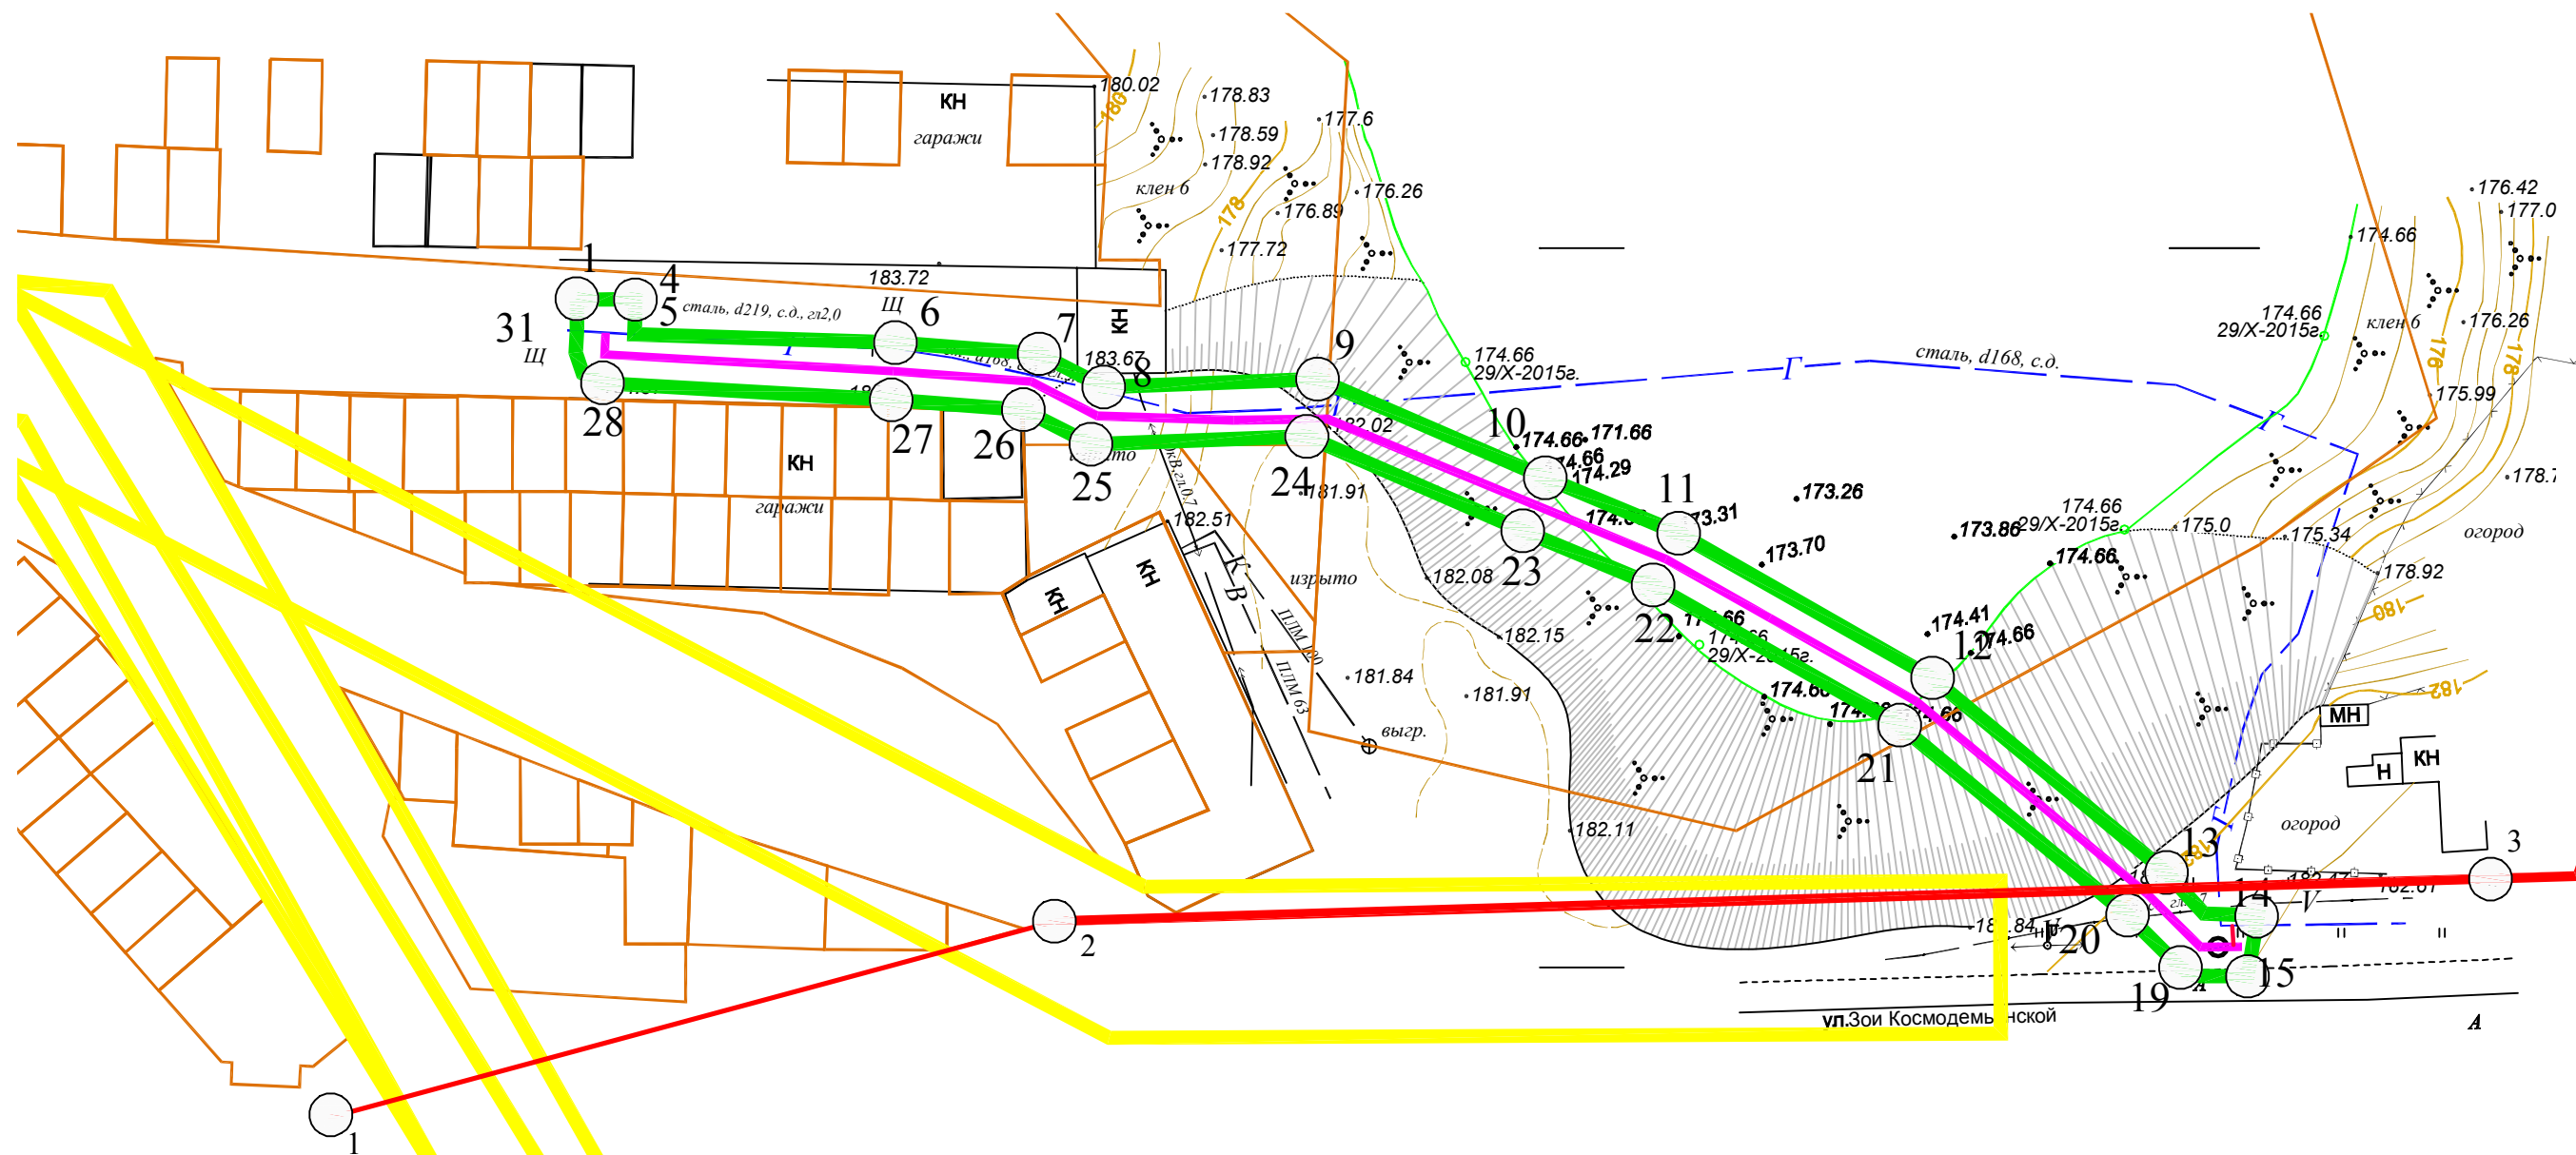

-  — красная линия ул. Зои Космодемьянской
-  — граница охранной зоны проектируемого газопровода
-  — существующие охранные зоны
-  — граница земельного участка из ГКН
- 12** — номер поворотной точки проектируемой охранной зоны
-  — проектируемая линия газопровода
-  — реконструируемая часть линии газопровода

Координаты красных линий

	Координаты	
	X	Y
1	13589,61	10865,91
2	13603,22	10916,35
3	13605,35	11022,13

						02-15-2-ПМТ			
						Проект планировки и межевания территории для реконструкции линейного объекта (уличный газопровод) местоположением: ул. Генерала Родина, ул. Генерала Жадова, ул. Зои Космодемьянской в районе ст. Ленина г. Орла			
Изм.	Коп у	Лист	№ док.	Подпись	Дата				
						Чертеж зон планируемого размещения линейного объекта	Стадия	Лист	Листов
Руководитель	Измамов						П	1	1
Выполнил	Володин								
						М 1:500	ООО "Геосервис"		