

РОССИЙСКАЯ ФЕДЕРАЦИЯ
ОРЛОВСКАЯ ОБЛАСТЬ
МУНИЦИПАЛЬНОЕ ОБРАЗОВАНИЕ «ГОРОД ОРЁЛ»
Администрация города Орла
ПОСТАНОВЛЕНИЕ

03 октября 2018

№ 4405

Орёл

О внесении изменений в постановление администрации города Орла от 18 марта 2016 г. № 1040 «Об утверждении Схемы размещения рекламных конструкций на территории города Орла»

В соответствии с частью 5.8. статьи 19 Федерального закона от 13 марта 2006 г. № 38-ФЗ «О рекламе», пунктом 40 статьи 24 Устава города Орла, Приказом Департамента государственного имущества и земельных отношений Орловской области от 13 августа 2018 г. № 27, с учетом обращения от 15.06.2018г. Козлова Ю. Д., администрация города Орла постановляет:

1. Внести следующие изменения в постановление администрации города Орла от 18 марта 2016 г. № 1040 «Об утверждении Схемы размещения рекламных конструкций на территории города Орла»:

1.1. Приложение № 1 «Адресная программа установки ч эксплуатации рекламных конструкций на территории города Орла» дополнить рекламными конструкциями №№ 556м, 557м, 2496 согласно приложениям №№ 1, 2 к настоящему постановлению;

1.2. В Приложении № 2 «Схемы размещения рекламных конструкций на территории города Орла, М 1: 2000» заменить листы №№ 73, 45 согласно приложениям №№ 3, 4 к настоящему постановлению;

1.3. В Приложении № 3 «Схемы размещения рекламных конструкций на территории города Орла, М 1: 500» заменить листы №№ 119, 194, 259 согласно приложениям №№ 5,6 к настоящему постановлению;

1.4. Приложение № 4 «Схемы размещения рекламных конструкций на территории города Орла. Фотоматериалы» дополнить фотоматериалами на рекламные конструкции №№ 556м, 557м, 2496 согласно приложениям №№ 7,8 к настоящему постановлению;

2. Управлению документационной работы и информационных технологий аппарата администрации города Орла (Л. В. Орлова) опубликовать настоящее постановление в средствах массовой информации и на официальном сайте администрации города Орла в сети Интернет.

3. Контроль за исполнением настоящего постановления возложить на первого заместителя главы администрации города Орла О. В. Минкина.

Глава администрации
города Орла

А. С. Муромский

«Утверждено»

постановлением администрации

города Орла

от _____ № _____

*Применение №1
к постановлению Администрации г. Орла
от 03 октября 2018г. № 4405*

**ПРОЕКТ ВНЕСЕНИЯ ИЗМЕНЕНИЙ В СХЕМУ РАЗМЕЩЕНИЯ РЕКЛАМНЫХ
КОНСТРУКЦИЙ НА ТЕРРИТОРИИ ГОРОДА ОРЛА.**

**Адресная программа установки и эксплуатации рекламных конструкций
в городе Орле**

Согласовано:

приказом Департамента государственного имущества и
земельных отношений Орловской области

от _____ № _____

**МУНИЦИПАЛЬНОЕ УНИТАРНОЕ ПРЕДПРИЯТИЕ
«УПРАВЛЕНИЕ РАЗРАБОТКИ ГРАДОСТРОИТЕЛЬНОЙ ДОКУМЕНТАЦИИ Г. ОРЛА»**

302028, г. Орёл, Пролетарская гора, 7 ИНН 5753045320 КПП 575301001 т. 43-30-44

**ПРОЕКТ ВНЕСЕНИЯ ИЗМЕНЕНИЙ В СХЕМУ РАЗМЕЩЕНИЯ РЕКЛАМНЫХ
КОНСТРУКЦИЙ НА ТЕРРИТОРИИ ГОРОДА ОРЛА.**

**Адресная программа установки и эксплуатации рекламных конструкций
на территории города Орла**

Директор

Павловичев А.И.

Главный инженер

Киселева Т.Г.

Исполнитель

Болоченков А.В.



**Орёл
2018**

№	Адрес установки и эксплуатации РК	№ РК по карте*	№ листа схемы М 1:500	№ листа схемы М 1:2000	Вид и Тип РК	Размер РК, м	Количество сторон РК	Общая площадь информационного поля РК, кв.м.	Собственник или законный владелец имущества, к которому присоединяется РК	Кадастровый номер земельного участка, на котором размещается РК	Примечание
1	ул. Московская, в районе дома № 80	556м	259	73	Сити-формат, стендовая рекламная конструкция с размером информационного поля 1,2x1,8 м	1,3x2,5	2	4,32	Муниципальное образование «Город Орёл»	57:25:0000000:3873	
2	ул. Московская, в районе дома № 98	557м	194	73	Сити-формат, стендовая рекламная конструкция с размером информационного поля 1,2x1,8 м	1,3x2,5	2	4,32	Муниципальное образование «Город Орёл»	57:25:0000000:3873	

Примечание:

РК – рекламная конструкция.

*Цифровое обозначение отражает порядковый номер рекламной конструкции, буквенное обозначение - формат рекламной конструкции, где:

- «об» - очень большой формат (площадь рекламного поля более 18 м.кв.: суперборды)

- «б» - большой формат (площадь информационного поля более 6 м.кв.: рекламные щиты, размером 2,7х3,7м, 3х6м),








- «с» - средний формат (площадь информационного поля более 4,2 м.кв., но не более 6 м.кв.: ситиборд размером 2х3м.),

- «м» - малый формат (площадь информационного поля 4,2 м.кв. и менее: пиллар(тумба), размером 1,4х3м и сити-формат, размером 1,2х1,8м).

- «ост» - малый формат (площадь информационного поля 4,2 м.кв. и менее: сити-формат в комплексе с остановочным павильоном, размером 1,2х1,8м)

** Внешний вид рекламных конструкций, расположенных в заповедной зоне города Орла подлежит предварительному согласованию с управлением градостроительства администрации города Орла и Управлением культуры и архивного дела Орловской области до начала проведения аукциона.

Условные обозначения рекламных конструкций на схемах размещения:

-  - суперборд 4x12 м, 6x12 м.
-  - рекламный щит 2,7x3,7 м, 3x6 м.
-  - ситиборд 2x3 м.
-  - пиллар (тумба) 1,4x3 м.
-  - сити-формат 1,2x1,8 м.
-  - настенные (крышные) конструкции.
-  - сити-формат в комплексе с остановочным павильоном.

Условные обозначения на схеме размещения рекламных конструкций, М 1:500:




- остановка общественного транспорта.



- дорожный знак с указанием направления по ходу движения.



- светофор.

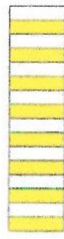

- пешеходный переход.

«Утверждено»

постановлением администрации

города Орла

от _____ № _____

*Приложение №2
к постановлению администрации г. Орла
от 20.01.2018 г. № 4403*

ПРОЕКТ ВНЕСЕНИЯ ИЗМЕНЕНИЙ В СХЕМУ РАЗМЕЩЕНИЯ РЕКЛАМНЫХ КОНСТРУКЦИЙ НА ТЕРРИТОРИИ ГОРОДА ОРЛА.

**Адресная программа установки и эксплуатации рекламных конструкций
в городе Орле**

Согласовано:

приказом Департамента государственного имущества и
земельных отношений Орловской области

от _____ № _____

**МУНИЦИПАЛЬНОЕ УНИТАРНОЕ ПРЕДПРИЯТИЕ
«УПРАВЛЕНИЕ РАЗРАБОТКИ ГРАДОСТРОИТЕЛЬНОЙ ДОКУМЕНТАЦИИ Г. ОРЛА»**

302028, г. Орёл, Пролетарская гора, 7 ИНН 5753045320 КПП 575301001 т. 43-30-44

**ПРОЕКТ ВНЕСЕНИЯ ИЗМЕНЕНИЙ В СХЕМУ РАЗМЕЩЕНИЯ РЕКЛАМНЫХ
КОНСТРУКЦИЙ НА ТЕРРИТОРИИ ГОРОДА ОРЛА.**

**Адресная программа установки и эксплуатации рекламных конструкций
на территории города Орла**

Директор

Павловичев А.И.

Главный инженер

Киселева Т.Г.

Исполнитель

Болоченков А.В.



**Орёл
2018**

№	Адрес установки и эксплуатации РК	№ РК по карте*	№ листа схемы М 1:500	№ листа схемы М 1:2000	Вид и Тип РК	Размер РК, м	Количество сторон РК	Общая площадь информационного поля РК, кв.м.	Собственник или законный владелец имущества, к которому присоединяется РК	Кадастровый номер земельного участка, на котором размещается РК	Примечание
1	Карачевское шоссе, в районе дома № 32	2496	119	45	щитовая реклама (биллборд, с размером информационного поля 3,0х6,0)	6,0х7,5	2	36	Козлов Юрий Дмитриевич, собственность	57:25:0020528:2	

Примечание:

РК – рекламная конструкция.

*Цифровое обозначение отражает порядковый номер рекламной конструкции, буквенное обозначение - формат рекламной конструкции, где:

- «об» - очень большой формат (площадь рекламного поля более 18 м.кв.: суперборды)

- «б» - большой формат (площадь информационного поля более 6 м.кв.: рекламные щиты, размером 2,7х3,7м, 3х6м),








- «с» - средний формат (площадь информационного поля более 4,2 м.кв., но не более 6 м.кв.: ситиборд размером 2х3м.),

- «м» - малый формат (площадь информационного поля 4,2 м.кв. и менее: пиллар(тумба), размером 1,4х3м и сити-формат, размером 1,2х1,8м).

- «ост» - малый формат (площадь информационного поля 4,2 м.кв. и менее: сити-формат в комплексе с остановочным павильоном, размером 1,2х1,8м)

** Внешний вид рекламных конструкций, расположенных в заповедной зоне города Орла подлежит предварительному согласованию с управлением градостроительства администрации города Орла и Управлением культуры и архивного дела Орловской области до начала проведения аукциона.

Условные обозначения рекламных конструкций на схемах размещения:

-  - суперборд 4x12 м, 6x12 м.
-  - рекламный щит 2,7x3,7 м, 3x6 м.
-  - ситиборд 2x3 м.
-  - пиллар (тумба) 1,4x3 м.
-  - сити-формат 1,2x1,8 м.
-  - настенные (крышные) конструкции.
-  - сити-формат в комплексе с остановочным павильоном.

Условные обозначения на схеме размещения рекламных конструкций, М 1:500:



- остановка общественного транспорта.



- дорожный знак с указанием направления по ходу движения.



- светофор.



- пешеходный переход.

*Приложение №3
к постановлению администрации г. Орла
от 03 сентября 2013 г. № 4985*

«Утверждено»
постановлением администрации
города Орла

от _____ № _____

**ПРОЕКТ ВНЕСЕНИЯ ИЗМЕНЕНИЙ В СХЕМУ РАЗМЕЩЕНИЯ РЕКЛАМНЫХ КОНСТРУКЦИЙ
НА ТЕРРИТОРИИ ГОРОДА ОРЛА, М 1:2000**

Согласовано:
приказом Департамента государственного имущества и
земельных отношений Орловской области

от _____ № _____

МУНИЦИПАЛЬНОЕ УНИТАРНОЕ ПРЕДПРИЯТИЕ
«УПРАВЛЕНИЕ РАЗРАБОТКИ ГРАДОСТРОИТЕЛЬНОЙ ДОКУМЕНТАЦИИ Г. ОРЛА»

302028, г. Орёл, Пролетарская гора, 7 ИНН 5753045320 КПП 575301001 т. 43-30-44

ПРОЕКТ ВНЕСЕНИЯ ИЗМЕНЕНИЙ В СХЕМУ РАЗМЕЩЕНИЯ РЕКЛАМНЫХ КОНСТРУКЦИЙ
НА ТЕРРИТОРИИ ГОРОДА ОРЛА, М 1:2000

Директор

Павловичев А.И.

Главный инженер

Киселева Т.Г.


Исполнитель

Болоченков А.В.



Орёл
2018

Схема размещения рекламных конструкций
по ул. Московской (М 1:2000)

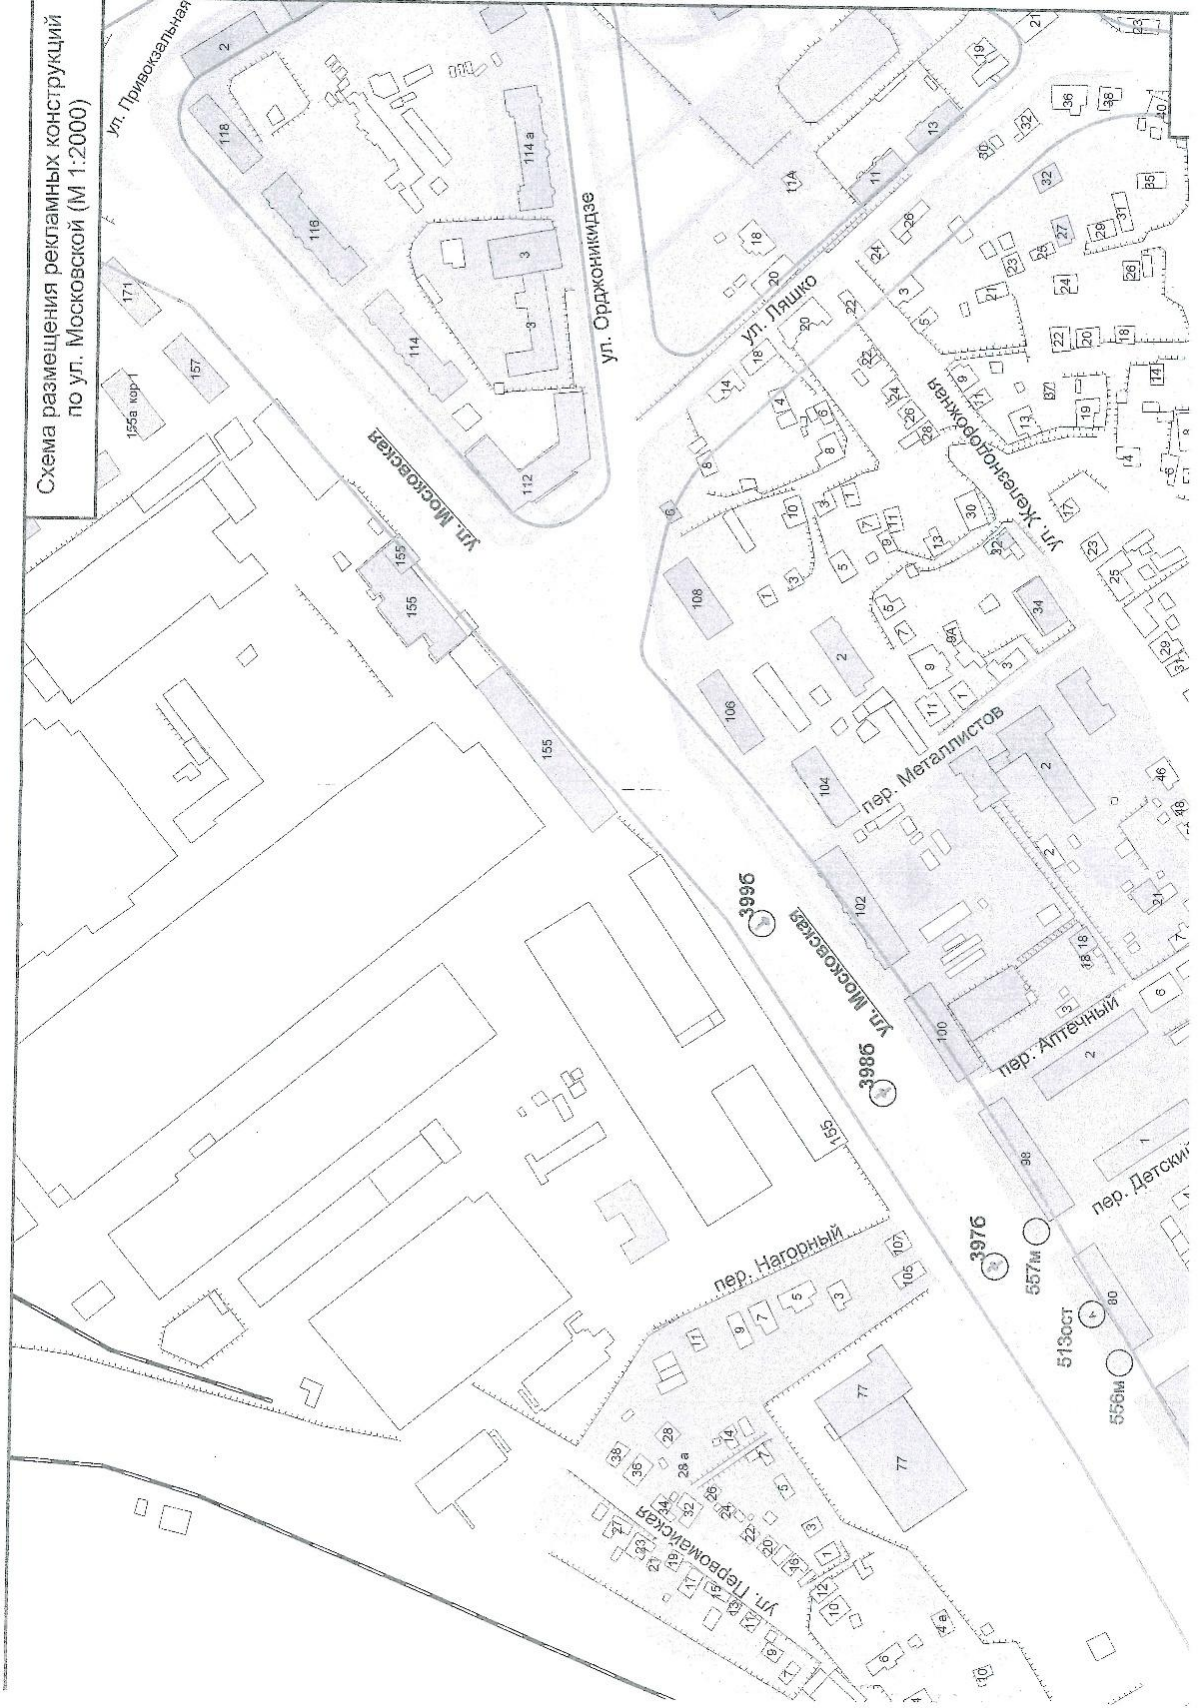

«Утверждено»
постановлением администрации
города Орла

от _____ № _____

*Приложение №4
к постановлению администрации г.Орла
от 03 октября 2018г. № 4408*

**ПРОЕКТ ВНЕСЕНИЯ ИЗМЕНЕНИЙ В СХЕМУ РАЗМЕЩЕНИЯ РЕКЛАМНЫХ КОНСТРУКЦИЙ
НА ТЕРРИТОРИИ ГОРОДА ОРЛА, М 1:2000**

Согласовано:
приказом Департамента государственного имущества и
земельных отношений Орловской области

от _____ № _____

МУНИЦИПАЛЬНОЕ УНИТАРНОЕ ПРЕДПРИЯТИЕ
«УПРАВЛЕНИЕ РАЗРАБОТКИ ГРАДОСТРОИТЕЛЬНОЙ ДОКУМЕНТАЦИИ Г. ОРЛА»

302028, г. Орёл, Пролетарская гора, 7 ИНН 5753045320 КПП 575301001 т. 43-30-44

ПРОЕКТ ВНЕСЕНИЯ ИЗМЕНЕНИЙ В СХЕМУ РАЗМЕЩЕНИЯ РЕКЛАМНЫХ КОНСТРУКЦИЙ
НА ТЕРРИТОРИИ ГОРОДА ОРЛА, М 1:2000

Директор


Главный инженер

Исполнитель

Павловичев А.И.


Киселева Т.Г.

Болоченков А.В.

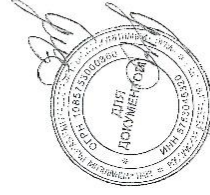

Орёл
2018

Схема размещения рекламных конструкций
по Карачевскому шоссе (М 1:2000)

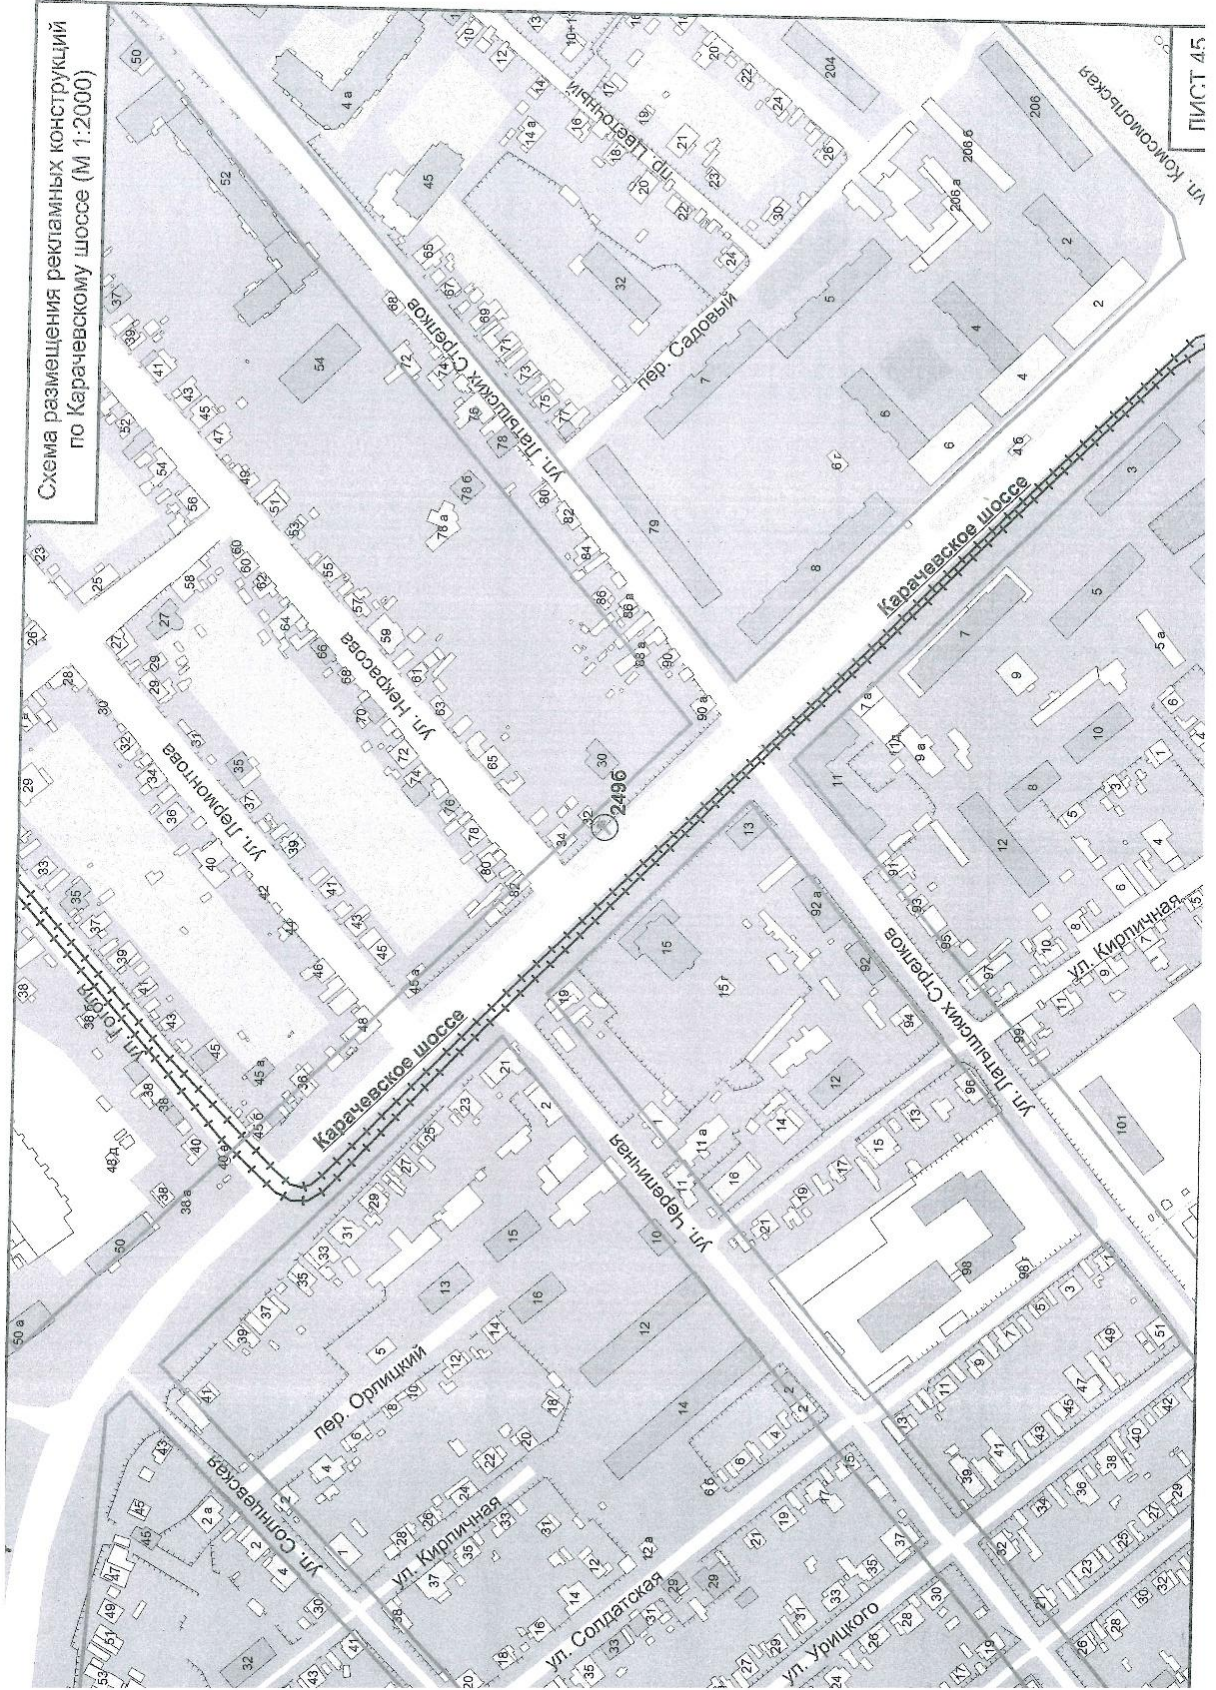

«Утверждено»
постановлением администрации
города Орла

от _____ № _____

*Приложение № 5
к постановлению администрации г. Орла
от 03 октября 2018 г. № 05*

**ПРОЕКТ ВНЕСЕНИЯ ИЗМЕНЕНИЙ В СХЕМУ РАЗМЕЩЕНИЯ РЕКЛАМНЫХ КОНСТРУКЦИЙ
НА ТЕРРИТОРИИ ГОРОДА ОРЛА, М 1:500**

Согласовано:
приказом Департамента государственного имущества и
земельных отношений Орловской области

от _____ № _____

МУНИЦИПАЛЬНОЕ УНИТАРНОЕ ПРЕДПРИЯТИЕ
«УПРАВЛЕНИЕ РАЗРАБОТКИ ГРАДОСТРОИТЕЛЬНОЙ ДОКУМЕНТАЦИИ Г. ОРЛА»

302028, г. Орёл, Пролетарская гора, 7 ИНН 5753045320 КПП 575301001 т. 43-30-44

ПРОЕКТ ВНЕСЕНИЯ ИЗМЕНЕНИЙ В СХЕМУ РАЗМЕЩЕНИЯ РЕКЛАМНЫХ КОНСТРУКЦИЙ
НА ТЕРРИТОРИИ ГОРОДА ОРЛА, М 1:500

Директор

Павловичев А.И.

Главный инженер


Киселева Т.Г.


Исполнитель

Болоченков А.В.



Орёл
2018

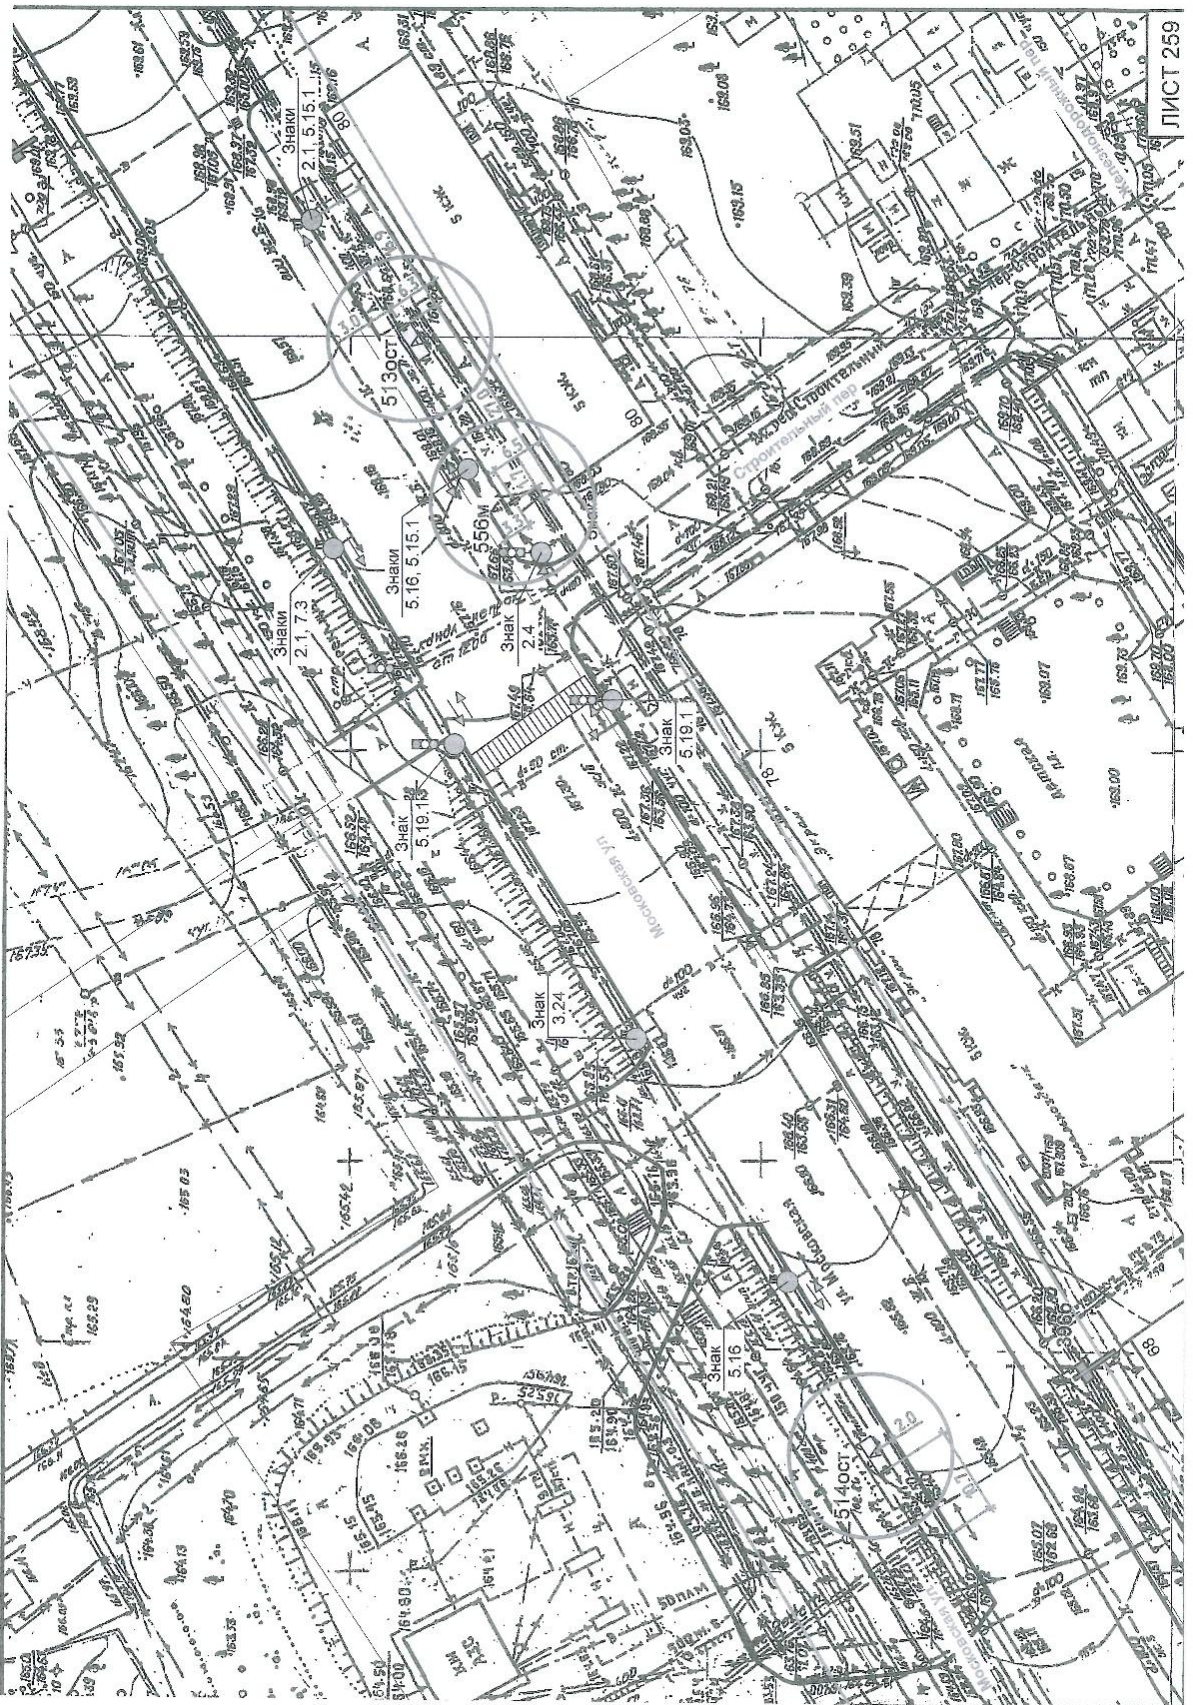

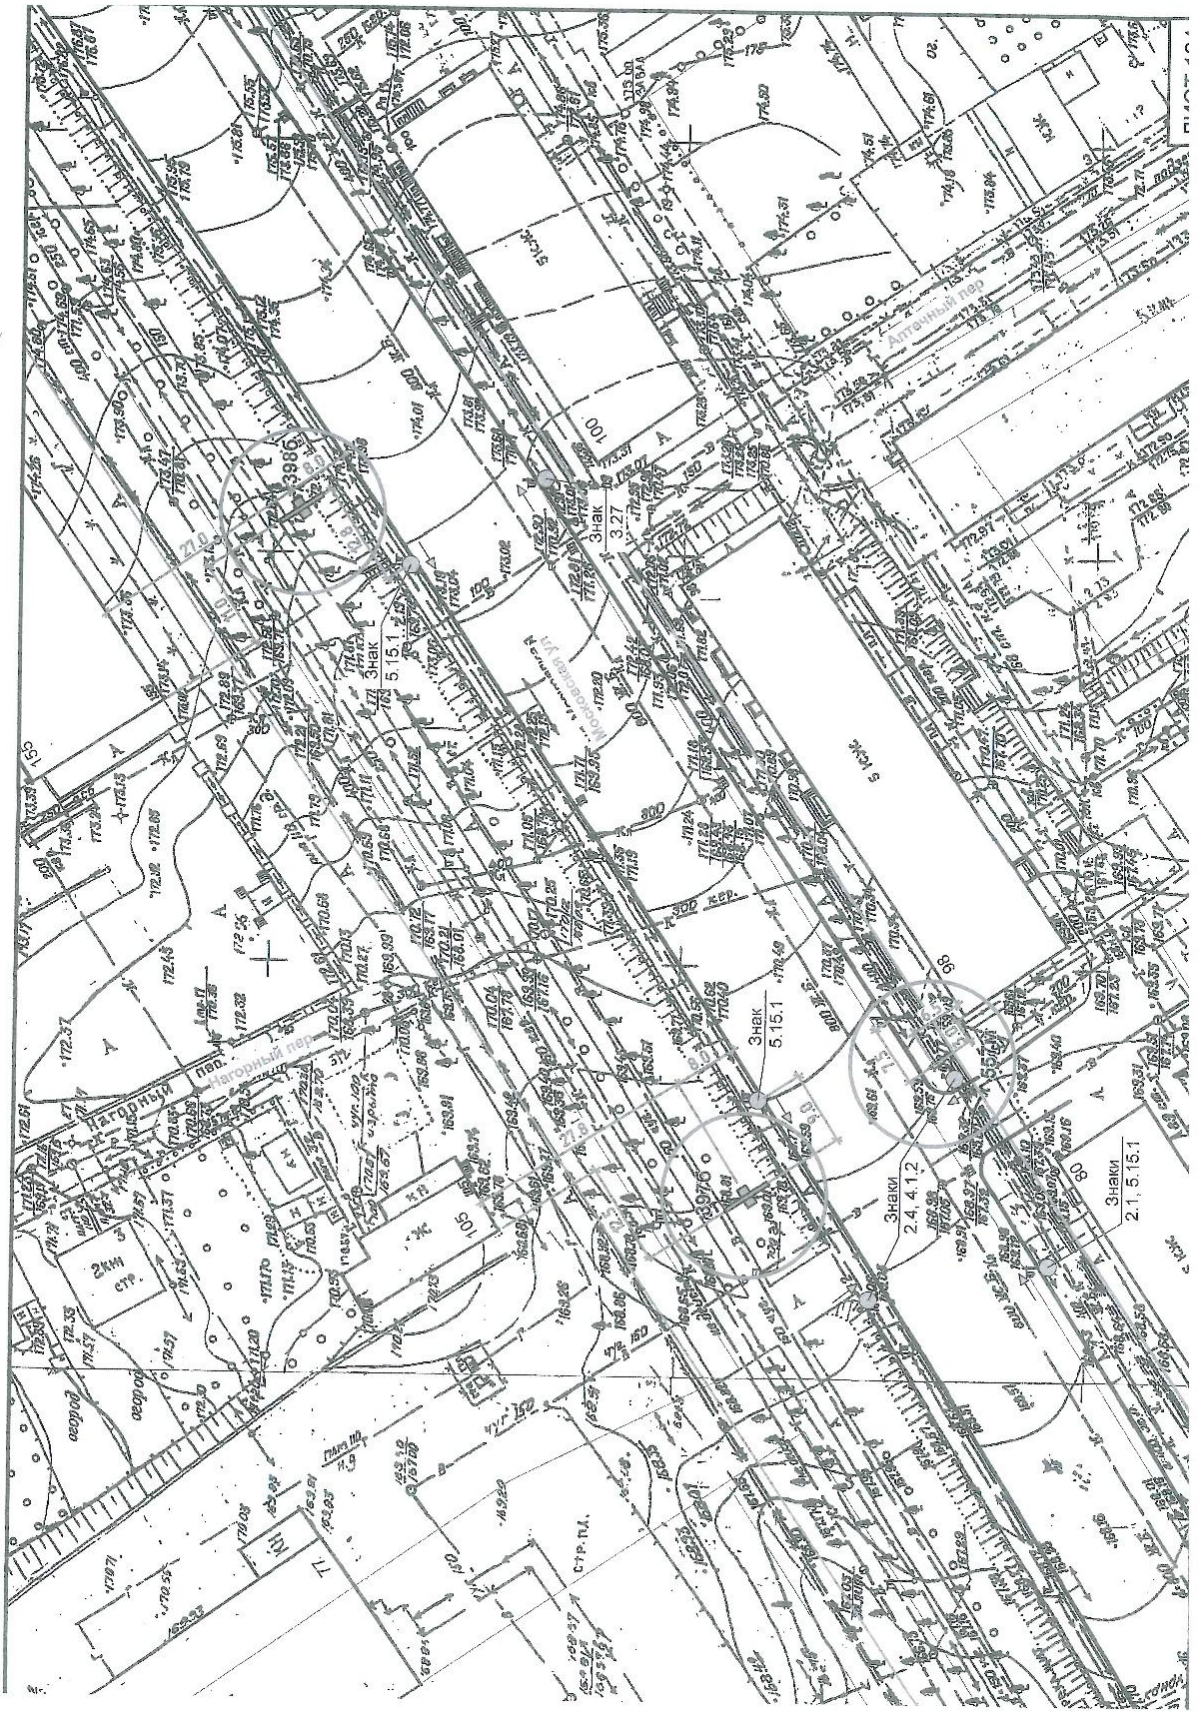

«Утверждено»

Постановлением администрации
города Орла

*Приложение № 6
к постановлению администрации г. Орла
от 03.05.2018 № 446*

от _____ № _____

**ПРОЕКТ ВНЕСЕНИЯ ИЗМЕНЕНИЙ В СХЕМУ РАЗМЕЩЕНИЯ РЕКЛАМНЫХ КОНСТРУКЦИЙ
НА ТЕРРИТОРИИ ГОРОДА ОРЛА, М 1:500**

Согласовано:

приказом Департамента государственного имущества и
земельных отношений Орловской области

от _____ № _____

МУНИЦИПАЛЬНОЕ УНИТАРНОЕ ПРЕДПРИЯТИЕ
«УПРАВЛЕНИЕ РАЗРАБОТКИ ГРАДОСТРОИТЕЛЬНОЙ ДОКУМЕНТАЦИИ Г. ОРЛА»

302028, г. Орёл, Пролетарская гора, 7 ИНН 5753045320 КПП 575301001 т. 43-30-44

ПРОЕКТ ВНЕСЕНИЯ ИЗМЕНЕНИЙ В СХЕМУ РАЗМЕЩЕНИЯ РЕКЛАМНЫХ КОНСТРУКЦИЙ
НА ТЕРРИТОРИИ ГОРОДА ОРЛА, М 1:500

Директор


Павловичев А.И.

Главный инженер


Киселева Т.Г.

Исполнитель

Болоченков А.В.

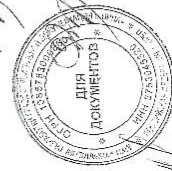

Орёл
2018

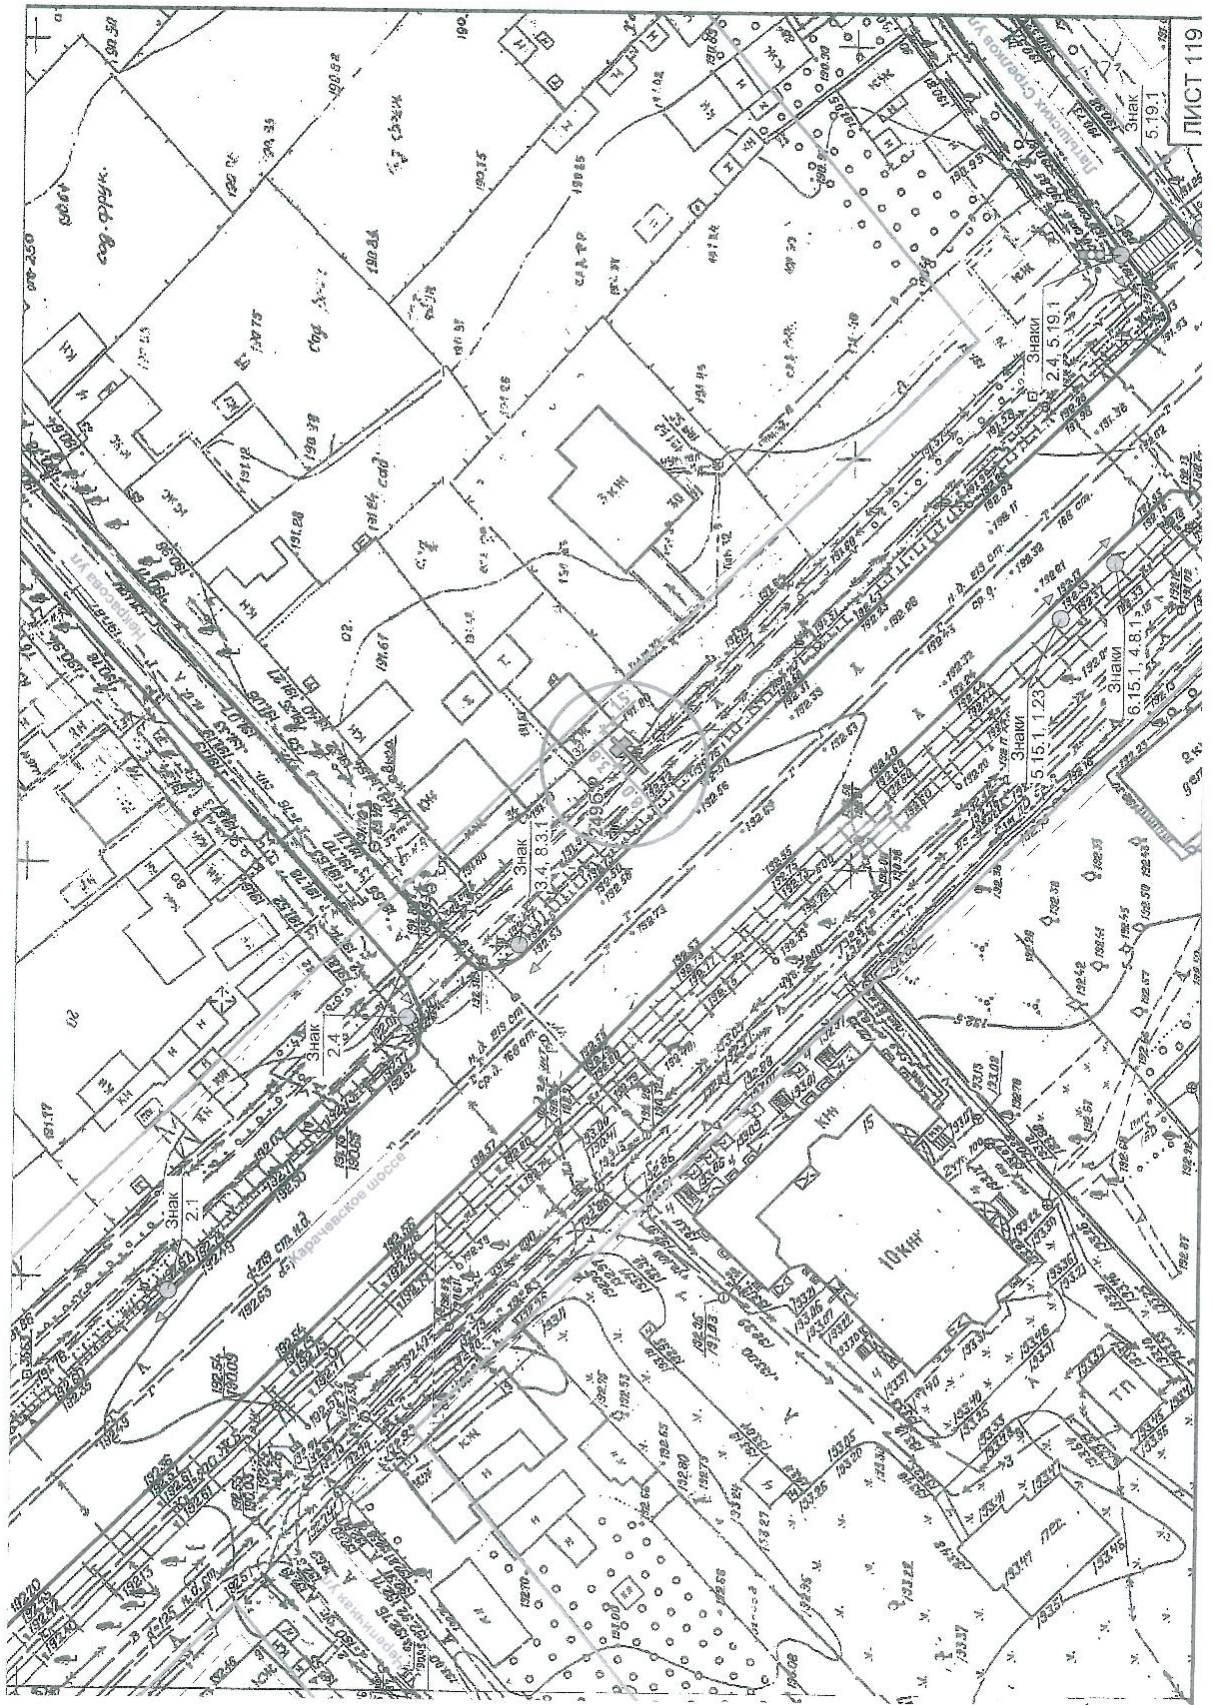

«Утверждено»

постановлением администрации

города Орла

от _____ № _____

Приложение №7

к постановлению администрации г. Орла

от 03 октября 2018г. № 4405

**ПРОЕКТ ВНЕСЕНИЯ ИЗМЕНЕНИЙ В СХЕМУ РАЗМЕЩЕНИЯ РЕКЛАМНЫХ
КОНСТРУКЦИЙ НА ТЕРРИТОРИИ ГОРОДА ОРЛА.
ФОТОМАТЕРИАЛЫ**

Согласовано:

приказом Департамента государственного имущества и
земельных отношений Орловской области

от _____ № _____

**МУНИЦИПАЛЬНОЕ УНИТАРНОЕ ПРЕДПРИЯТИЕ
«УПРАВЛЕНИЕ РАЗРАБОТКИ ГРАДОСТРОИТЕЛЬНОЙ ДОКУМЕНТАЦИИ Г. ОРЛА»**

302028, г. Орёл, Пролетарская гора, 7 ИНН 5753045320 КПП 575301001 т. 43-30-44

**ПРОЕКТ ВНЕСЕНИЯ ИЗМЕНЕНИЙ В СХЕМУ РАЗМЕЩЕНИЯ РЕКЛАМНЫХ
КОНСТРУКЦИЙ НА ТЕРРИТОРИИ ГОРОДА ОРЛА.
ФОТОМАТЕРИАЛЫ**

Директор

Главный инженер

Исполнитель



Павловичев А.И.

Киселева Т.Г.

Болоченков А.В.

**Орёл
2018**

Сторона А

Существующее положение



Проектное предложение



№ 556м* Адрес: г. Орёл, ул. Московская, в районе дома № 80


* Номер места установки и эксплуатации рекламной конструкции, соответствующий номеру адресной программы и номеру в альбоме Схемы размещения рекламных конструкций

Сторона Б

Существующее положение



Проектное предложение

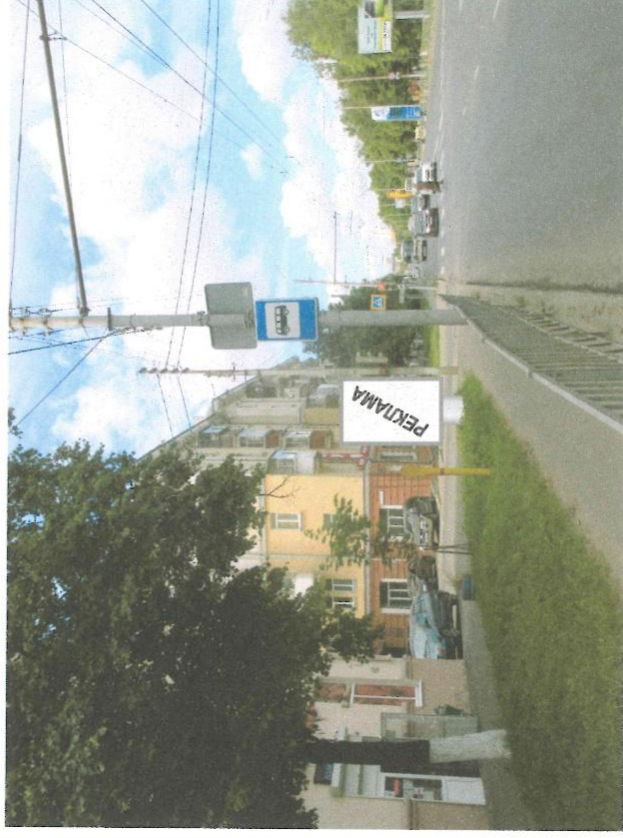

№ 556м*	Адрес: г. Орёл, ул. Московская, в районе дома № 80
---------	--

* Номер места установки и эксплуатации рекламной конструкции, соответствующий номеру адресной программы и номеру в альбоме Схемы размещения рекламных конструкций

Сторона А

Существующее положение



Проектное предложение



№ 557 м* Адрес: г. Орёл, ул. Московская, в районе дома № 98

* Номер места установки и эксплуатации рекламной конструкции, соответствующий номеру адресной программы и номеру в альбоме Схемы размещения рекламных конструкций

Сторона Б

Существующее положение



Проектное предложение



№ 557м* Адрес: г. Орёл, ул. Московская, в районе дома № 98

* Номер места установки и эксплуатации рекламной конструкции, соответствующий номеру адресной программы и номеру в альбоме Схемы размещения рекламных конструкций

«Утверждено»

постановлением администрации

города Орла

от _____ № _____

Приложение №8

к постановлению администрации г. Орла

от 03.06.2015 № 43/15

**ПРОЕКТ ВНЕСЕНИЯ ИЗМЕНЕНИЙ В СХЕМУ РАЗМЕЩЕНИЯ РЕКЛАМНЫХ
КОНСТРУКЦИЙ НА ТЕРРИТОРИИ ГОРОДА ОРЛА.
ФОТОМАТЕРИАЛЫ**

Согласовано:

приказом Департамента государственного имущества и
земельных отношений Орловской области

от _____ № _____

**МУНИЦИПАЛЬНОЕ УНИТАРНОЕ ПРЕДПРИЯТИЕ
«УПРАВЛЕНИЕ РАЗРАБОТКИ ГРАДОСТРОИТЕЛЬНОЙ ДОКУМЕНТАЦИИ Г. ОРЛА»**

302028, г. Орёл, Пролетарская гора, 7 ИНН 5753045320 КПП 575301001 т. 43-30-44

**ПРОЕКТ ВНЕСЕНИЯ ИЗМЕНЕНИЙ В СХЕМУ РАЗМЕЩЕНИЯ РЕКЛАМНЫХ
КОНСТРУКЦИЙ НА ТЕРРИТОРИИ ГОРОДА ОРЛА.
ФОТОМАТЕРИАЛЫ**

Директор

Павловичев А.И.

Главный инженер

Киселева Т.Г.

Исполнитель

Болочников А.В.



**Орёл
2018**

Сторона А

Существующее положение



Проектное предложение



№ 2496* Адрес: г. Орёл, Карачевское шоссе, в районе дома № 32


* Номер места установки и эксплуатации рекламной конструкции, соответствующий номеру адресной программы и номеру в альбоме Схемы размещения рекламных конструкций

Сторона Б

Существующее положение



Проектное предложение

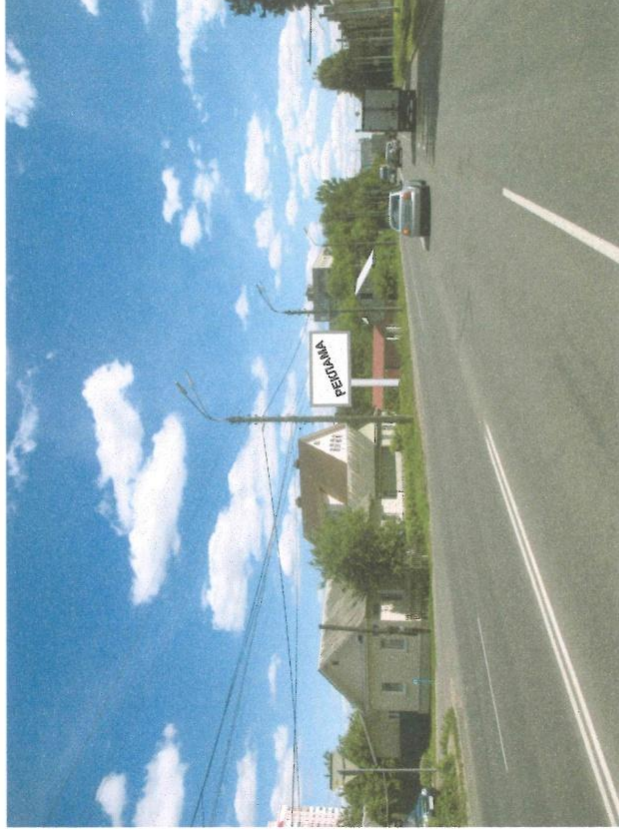

№ 2496* Адрес: г. Орёл, Карачевское шоссе, в районе дома № 32

* Номер места установки и эксплуатации рекламной конструкции, соответствующий номеру адресной программы и номеру в альбоме Схемы размещения рекламных конструкций