

Условные обозначения


- граница полосы временного отвода
- земельные участки временного отвода (сервитут)
- граница земельного участка из ГКН
- граница кадастрового квартала из ГКН
- 8 — номер поворотной точки земельного участка
- земельные участки постоянного отвода (формирование)
- проектируемая линия газопровода

57:10:0060101:3У4
постоянный отвод 3 кв.м из
собственности
Большекуликовского с/п

57:10:0060101:3У1
сервитут 822 кв.м из
собственности
Большекуликовского с/п

57:25:0000000:3У1
сервитут 5567 кв.м из
собственности
МО г. Орёл

граница г. Орла

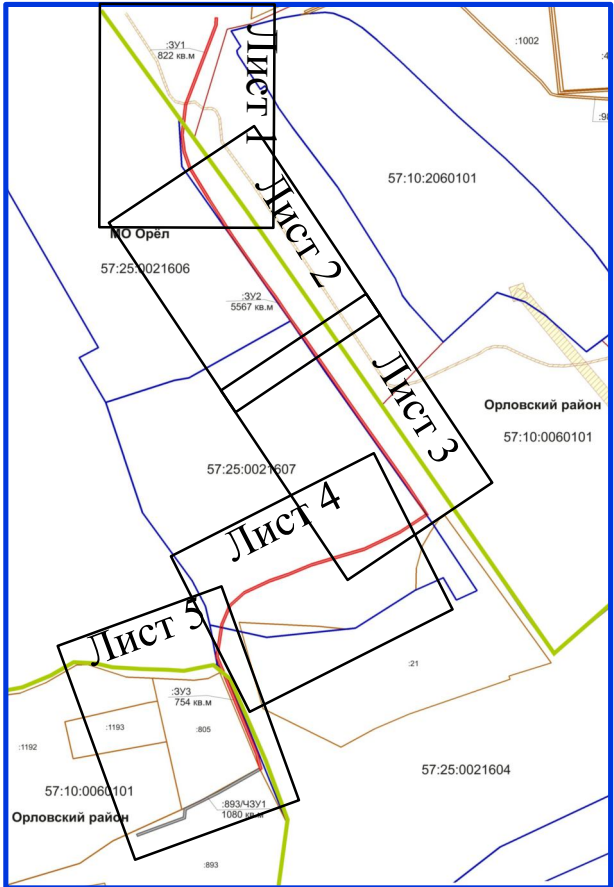

						07-06-ПМТ			
						Проект планировки и межевания территории для размещения линейного объекта "Газопровод высокого давления к предприятию" местоположением: Орловская область, Орловский район, Большекуликовское с/п			
Изм.	Колуч.	Лист	N док.	Подпись	Дата	Чертеж границ земельных участков для размещения объектов капитального строительства	Стадия	Лист	Листов
Проверил	Низамов А.Ю.						П	1	5
Выполнил	Володин Н.Г.					План 1:1000		ООО "Геосервис"	