


д. Гуреевка
Большекуликовское с/п

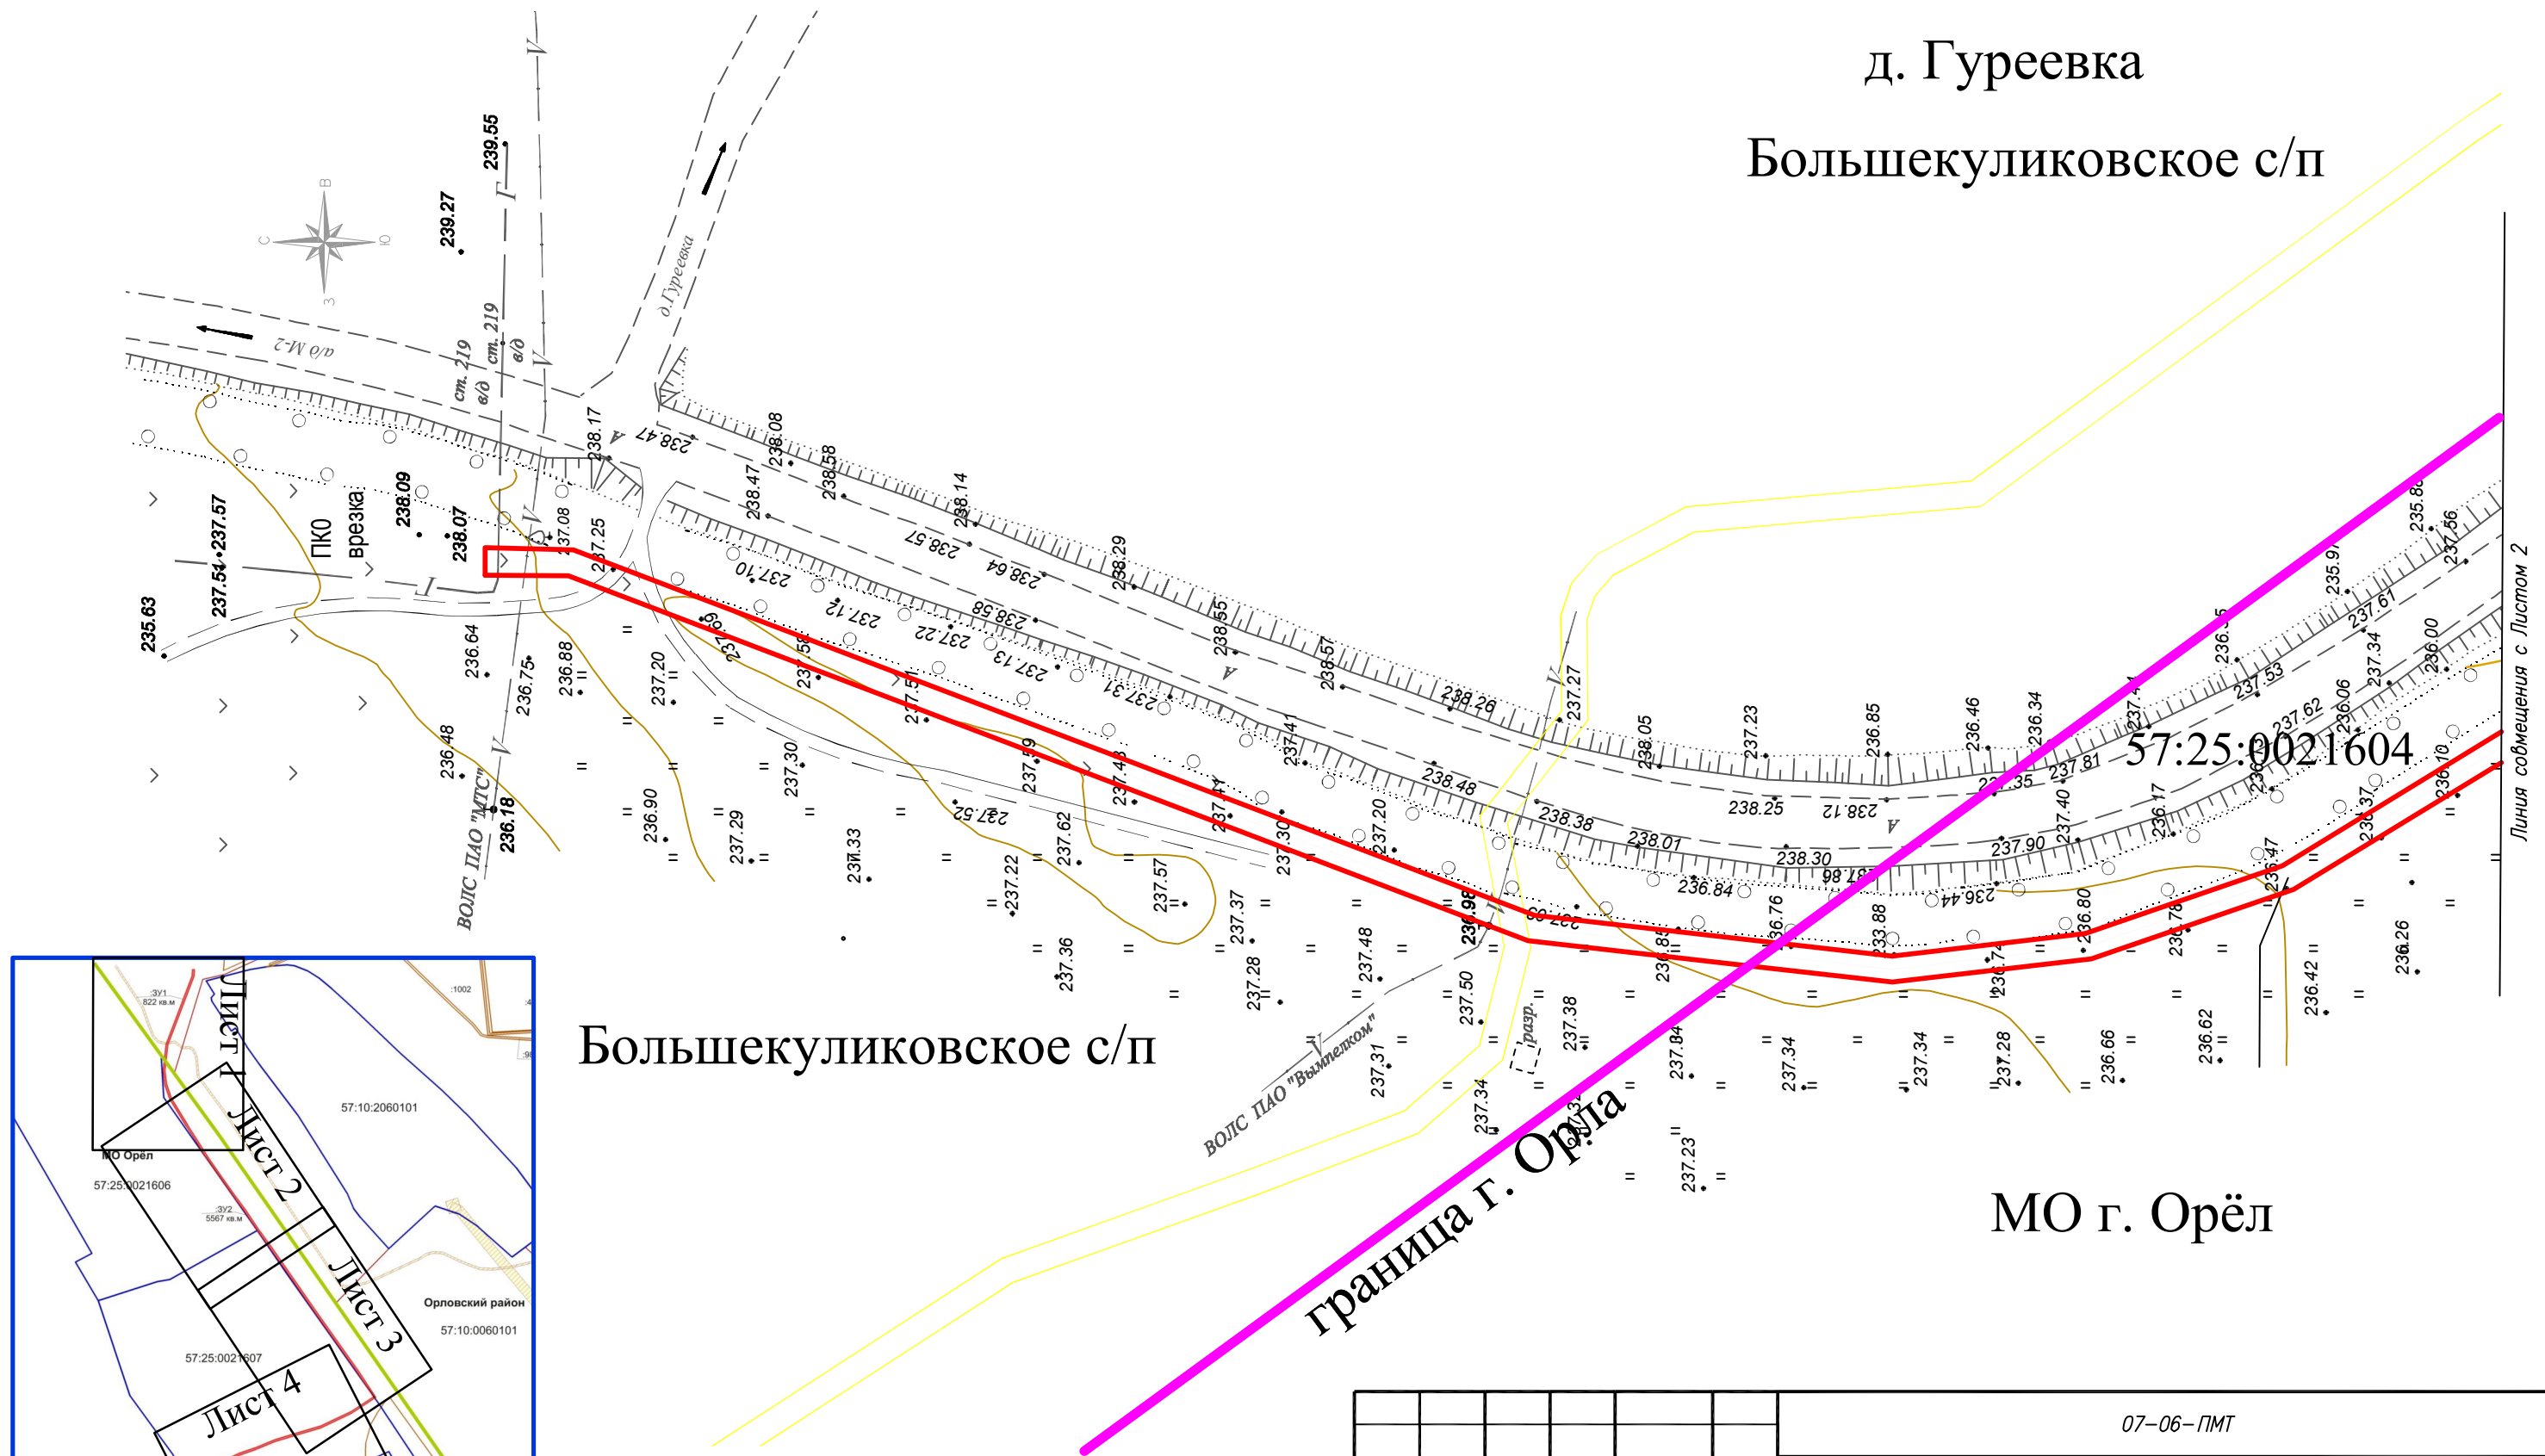


Большекуликовское с/п

МО г. Орёл

Условные обозначения

- граница зоны планируемого размещения объекта
- охранные зоны существующих коммуникаций
- проектируемая линия газопровода

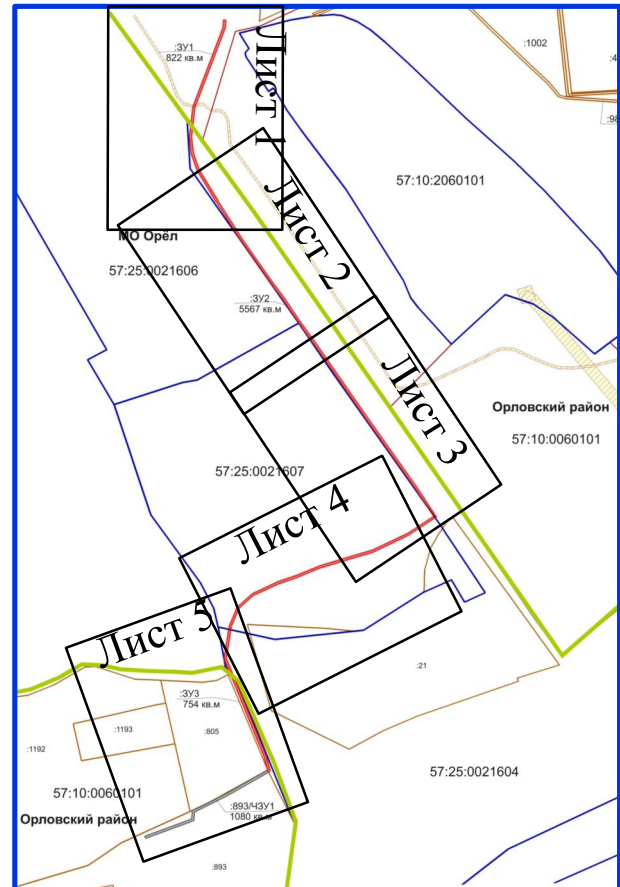

						07-06-ПМТ			
						Проект планировки и межевания территории для размещения линейного объекта "Газопровод высокого давления к предприятию" местоположение: Орловская область, Орловский район, Большекуликовское с/п			
Изм.	Кол.уч.	Лист	№ док.	Подпись	Дата	Чертеж границ зон планируемого размещения линейных объектов	Стадия	Лист	Листов
Проверил	Низамов А.Ю.						П	1	5
Выполнил	Володин Н.Г.					План 1:1000		ООО "Геосервис"	