

РОССИЙСКАЯ ФЕДЕРАЦИЯ
ОРЛОВСКАЯ ОБЛАСТЬ
МУНИЦИПАЛЬНОЕ ОБРАЗОВАНИЕ «ГОРОД ОРЁЛ»
Администрация города Орла

ПОСТАНОВЛЕНИЕ

11 августа 2017г.

№ 3557

Орёл

О внесении изменений в постановление администрации города Орла от 18 марта 2016 г. № 1040 «Об утверждении Схемы размещения рекламных конструкций на территории города Орла»

В соответствии с частью 5.8. статьи 19 Федерального закона от 13 марта 2006 г. № 38-ФЗ «О рекламе», пунктом 40 статьи 24 Устава города Орла, Приказом Департамента государственного имущества и земельных отношений Орловской области от 10 июля 2017 г. № 27, администрация города Орла постановляет:

1. Внести следующие изменения в постановление администрации города Орла от 18 марта 2016 г. № 1040 «Об утверждении Схемы размещения рекламных конструкций на территории города Орла»:

1.1. Приложение № 1 «Адресная программа установки и эксплуатации рекламных конструкций на территории города Орла» дополнить рекламными конструкциями №№ 223б, 540б, 541б и 542об, расположенными по адресу: г. Орёл, ул. Городская, в районе домов № 85, № 89, № 97, № 102а, согласно приложению № 1 к настоящему постановлению;

1.2. В Приложении № 2 лист № 40 «Схемы размещения рекламных конструкций на территории города Орла, М 1:2000» заменить согласно приложению № 2 к настоящему постановлению;

1.3. Приложение № 3 «Схемы размещения рекламных конструкций на территории города Орла, М 1: 500» дополнить листами № 268 и № 269 и заменить лист № 105 согласно приложению № 3 к настоящему постановлению;

1.4. Приложение № 4 «Схемы размещения рекламных конструкций на территории города Орла. Фотоматериалы» дополнить фотоматериалами на рекламные конструкции №№ 223б, 540б, 541б и 542об согласно приложению № 4 к настоящему постановлению.

2. Отделу по печати и взаимодействию со средствами массовой информации администрации города Орла (Б. Б. Шариков) опубликовать настоящее постановление в средствах массовой информации.

3. Контроль за исполнением настоящего постановления возложить на заместителя главы администрации города Орла, исполняющего обязанности первого заместителя главы администрации города Орла.

Глава администрации
города Орла

А.С.Муромский

«Утверждено»

постановлением администрации
города Орла

*Приложение №1
к постановлению администрации
г. Орла от 14.06.2014 г. № 3557*

от _____ № _____

ПРОЕКТ ВНЕСЕНИЯ ИЗМЕНЕНИЙ В СХЕМУ РАЗМЕЩЕНИЯ РЕКЛАМНЫХ КОНСТРУКЦИЙ НА ТЕРРИТОРИИ ГОРОДА ОРЛА.

**Адресная программа установки и эксплуатации рекламных конструкций
в городе Орле**

Согласовано:

приказом Департамента государственного имущества и
земельных отношений Орловской области

от *10 июня 2014 года* № *24*

МУНИЦИПАЛЬНОЕ УНИТАРНОЕ ПРЕДПРИЯТИЕ
«УПРАВЛЕНИЕ РАЗРАБОТКИ ГРАДОСТРОИТЕЛЬНОЙ ДОКУМЕНТАЦИИ г. ОРЛА»

302028, г. Орёл, Пролетарская гора, 7 ИНН 5753045320 КПП 575301001 т. 43-30-44


**ПРОЕКТ ВНЕСЕНИЯ ИЗМЕНЕНИЙ В СХЕМУ РАЗМЕЩЕНИЯ РЕКЛАМНЫХ
КОНСТРУКЦИЙ НА ТЕРРИТОРИИ ГОРОДА ОРЛА.**

**Адресная программа установки и эксплуатации рекламных конструкций
на территории города Орла**

Директор

Главный инженер

Исполнитель

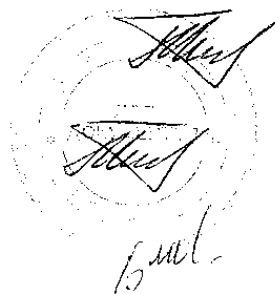

Павловичев А.И.

Киселева Т.Г.

Болоченков А.В.

Орёл
2017

№	Адрес установки и эксплуатации РК	№ РК по карте *	№ листа схемы М 1:500	№ листа схемы М 1:2000	Вид и Тип РК	Размер РК, м	Количество сторон РК	Общая площадь информационного поля РК, кв.м.	Собственник или законный владелец имущества, к которому присоединяется РК	Кадастровый номер земельного участка, на котором размещается РК	Примечание
1	ул. Городская, в районе дома № 85	2236	105	40	щитовая реклама (биллборд)	3,0x6,0	1	18	Физическое лицо: Рыбаков А.В., Рыбаков И.А.	57:25:0020605:9	
2	ул. Городская, в районе дома № 89	5406	105	40	щитовая реклама (биллборд)	3,0x6,0	2	36	Физическое лицо: Рыбаков А.В., Рыбаков И.А.	57:25:0020605:12	
3	ул. Городская, в районе дома № 97	5416	268	40	щитовая реклама (биллборд)	3,0x6,0	2	36	Физическое лицо: Рыбаков В.А., Рыбаков И.А.	57:25:0020605:40	
4	ул. Городская, в районе дома № 102а	5420б	269	40	щитовая реклама (биллборд) + объемные буквы	9,0x66,0	1	594	Физическое лицо: Ленская И.Л., Пенькова Л.П.	57:25:0020621:71	Рекламная конструкция индивидуального проектирования


Примечание:

РК – рекламная конструкция.


*Цифровое обозначение отражает порядковый номер рекламной конструкции, буквенное обозначение - формат рекламной конструкции, где:

- «об» - очень большой формат (площадь рекламного поля более 18 м.кв.: суперборды)
- «б» - большой формат (площадь информационного поля более 6 м.кв.: рекламные щиты, размером 3х6м.),
- «с» - средний формат (площадь информационного поля более 4,2 м.кв., но не более 6 м.кв.: ситиборд размером 2х3м.),
- «м» - малый формат (площадь информационного поля 4,2 м.кв. и менее: пиллар(тумба), размером 1,4х3м и сити-формат, размером 1,2х1,8м).
- «ост» - малый формат (площадь информационного поля 4,2 м.кв. и менее: сити-формат в комплексе с остановочным павильоном, размером 1,2х1,8м)


** Внешний вид рекламных конструкций, расположенных в заповедной зоне города Орла подлежит предварительному согласованию с управлением градостроительства администрации города Орла и Управлением культуры и архивного дела Орловской области до начала проведения аукциона.

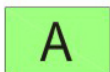

- остановка общественного транспорта.

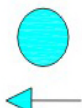

- дорожный знак с указанием направления по ходу движения.

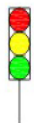

- светофор.



- пешеходный переход.

Условные обозначения рекламных конструкций на схемах размещения:

-  - суперборд 4х12 м.
-  - рекламный щит 3х6 м.
-  - ситиборд 2х3 м.
-  - пиллар (тумба) 1,4х3 м.
-  - сити-формат 1,2х1,8 м.
-  - настенные (крышные) конструкции.

«Утверждено»

постановлением администрации

города Орла

от _____ № _____

*Приложение №2
к постановлению администрации г. Орла
от 14.06.2014 г. № 3554*

**ПРОЕКТ ВНЕСЕНИЯ ИЗМЕНЕНИЙ В СХЕМУ РАЗМЕЩЕНИЯ РЕКЛАМНЫХ КОНСТРУКЦИЙ
НА ТЕРРИТОРИИ ГОРОДА ОРЛА, М 1:2000**

Согласовано:

приказом Департамента государственного имущества и
земельных отношений Орловской области


от *10 июня 2014 года* № *24*

**МУНИЦИПАЛЬНОЕ УНИТАРНОЕ ПРЕДПРИЯТИЕ
«УПРАВЛЕНИЕ РАЗРАБОТКИ ГРАДОСТРОИТЕЛЬНОЙ ДОКУМЕНТАЦИИ г. ОРЛА»**

302028, г. Орёл, Пролетарская гора, 7 ИНН 5753045320 КПП 575301001 т. 43-30-44


**ПРОЕКТ ВНЕСЕНИЯ ИЗМЕНЕНИЙ В СХЕМУ РАЗМЕЩЕНИЯ РЕКЛАМНЫХ КОНСТРУКЦИЙ
НА ТЕРРИТОРИИ ГОРОДА ОРЛА, М 1:2000**

Директор

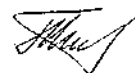


Павловичев А.И.

Главный инженер

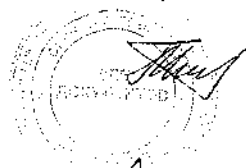

Киселева Т.Г.


Исполнитель

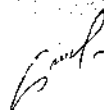

Болоченков А.В.

Орёл
2017

Схема размещения рекламных конструкций
по ул. Городской (М 1:2000)

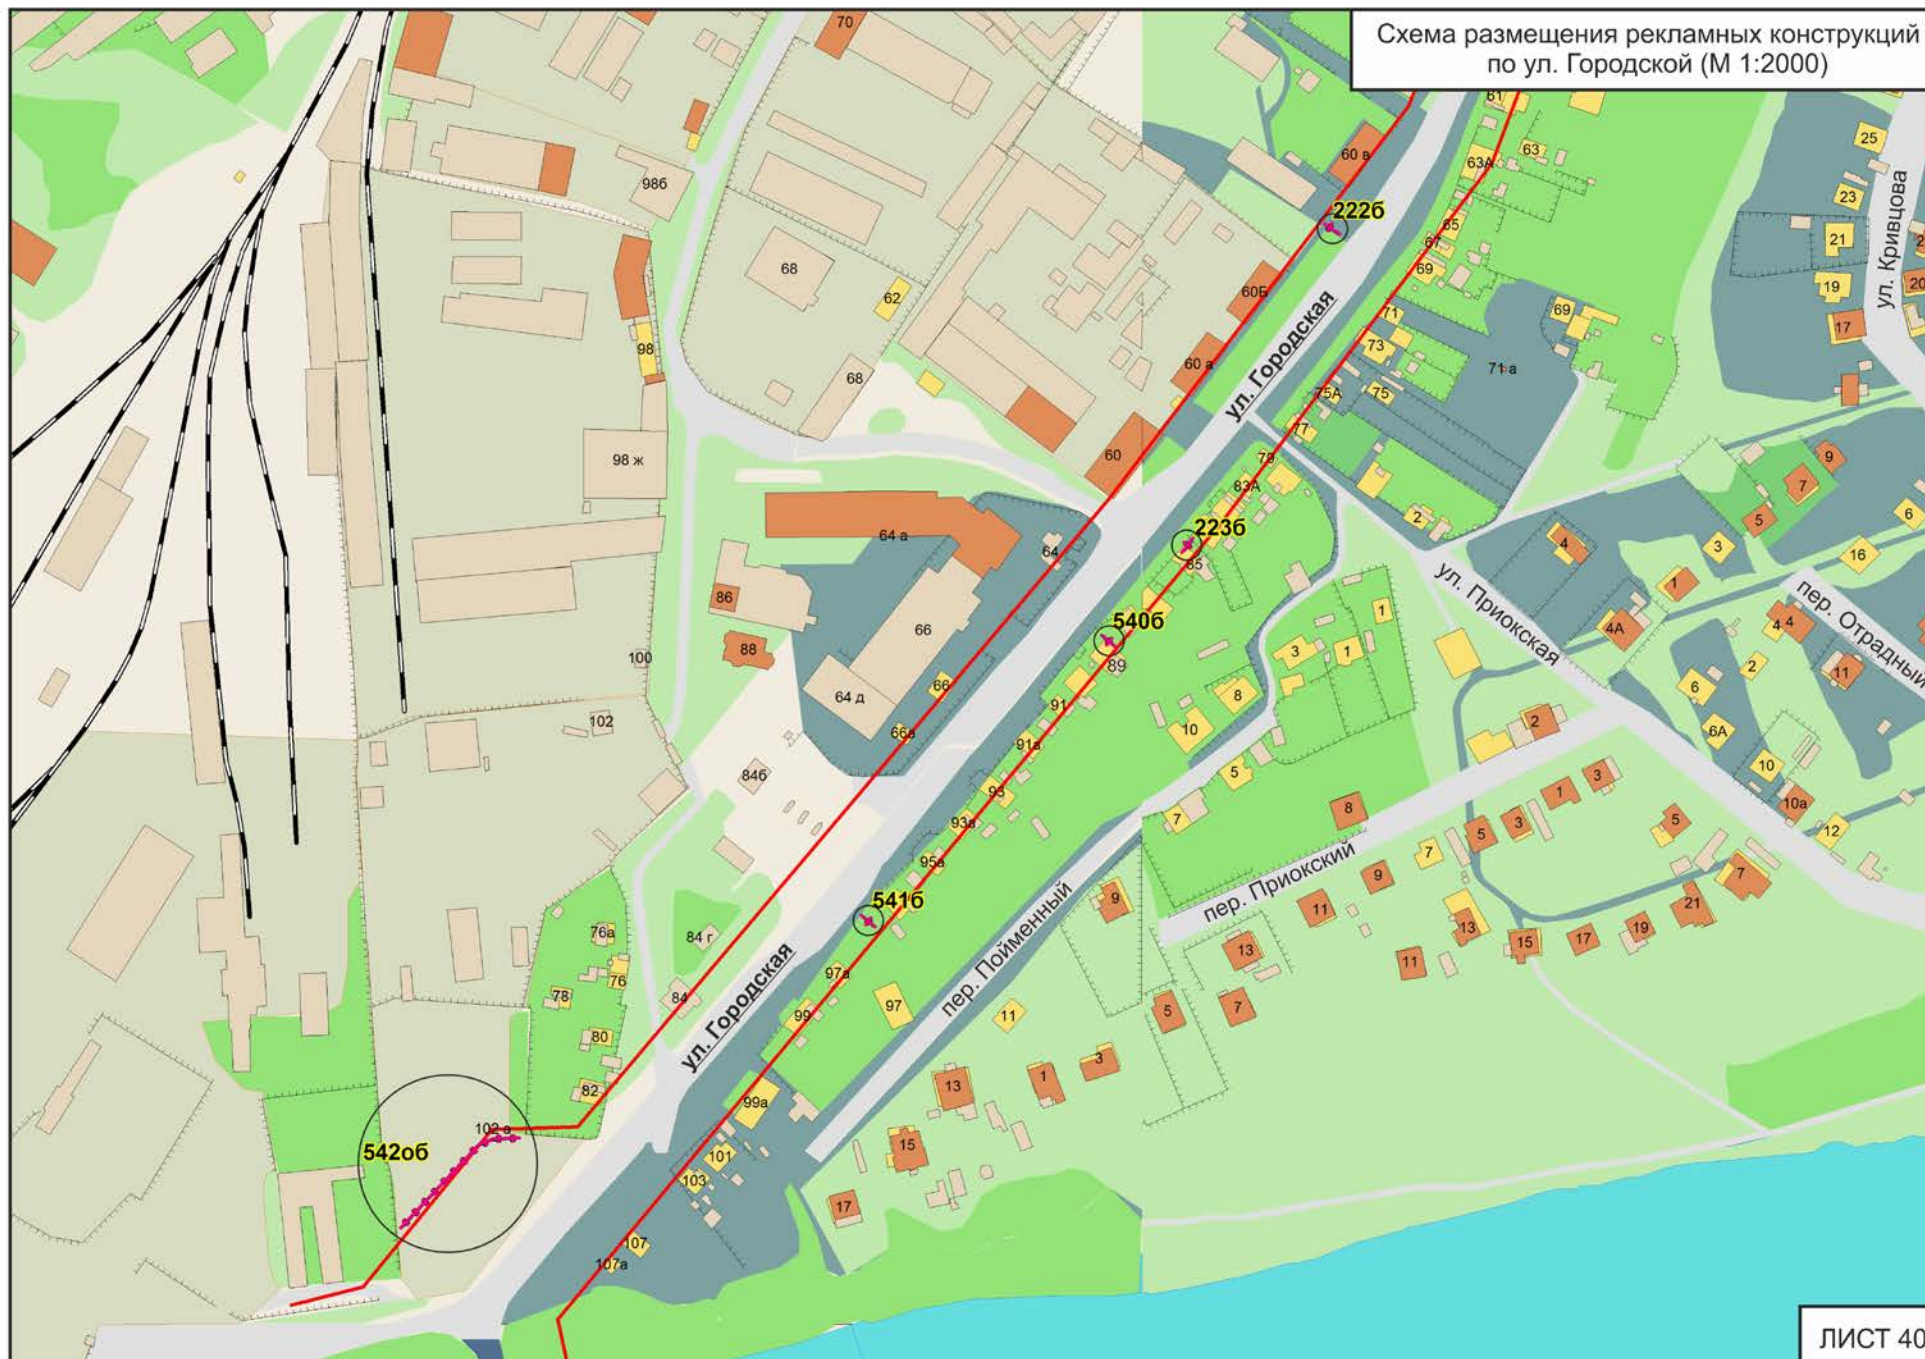

«Утверждено»
постановлением администрации
города Орла

Приложение №3
к постановлению администрации г. Орла
от 11 августа 2014 г. № 3557

от _____ № _____

**ПРОЕКТ ВНЕСЕНИЯ ИЗМЕНЕНИЙ В СХЕМУ РАЗМЕЩЕНИЯ РЕКЛАМНЫХ КОНСТРУКЦИЙ
НА ТЕРРИТОРИИ ГОРОДА ОРЛА, М 1:500**

Согласовано:

приказом Департамента государственного имущества и
земельных отношений Орловской области


от 10 июня 2014 года № 24

МУНИЦИПАЛЬНОЕ УНИТАРНОЕ ПРЕДПРИЯТИЕ
«УПРАВЛЕНИЕ РАЗРАБОТКИ ГРАДОСТРОИТЕЛЬНОЙ ДОКУМЕНТАЦИИ г. ОРЛА»

302028, г. Орёл, Пролетарская гора, 7 ИНН 5753045320 КПП 575301001 т. 43-30-44

ПРОЕКТ ВНЕСЕНИЯ ИЗМЕНЕНИЙ В СХЕМУ РАЗМЕЩЕНИЯ РЕКЛАМНЫХ КОНСТРУКЦИЙ
НА ТЕРРИТОРИИ ГОРОДА ОРЛА, М 1:500

Директор

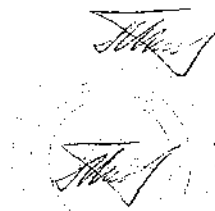

Павловичев А.И.

Главный инженер


Киселева Т.Г.


Исполнитель




Болоченков А.В.

Орёл
2017

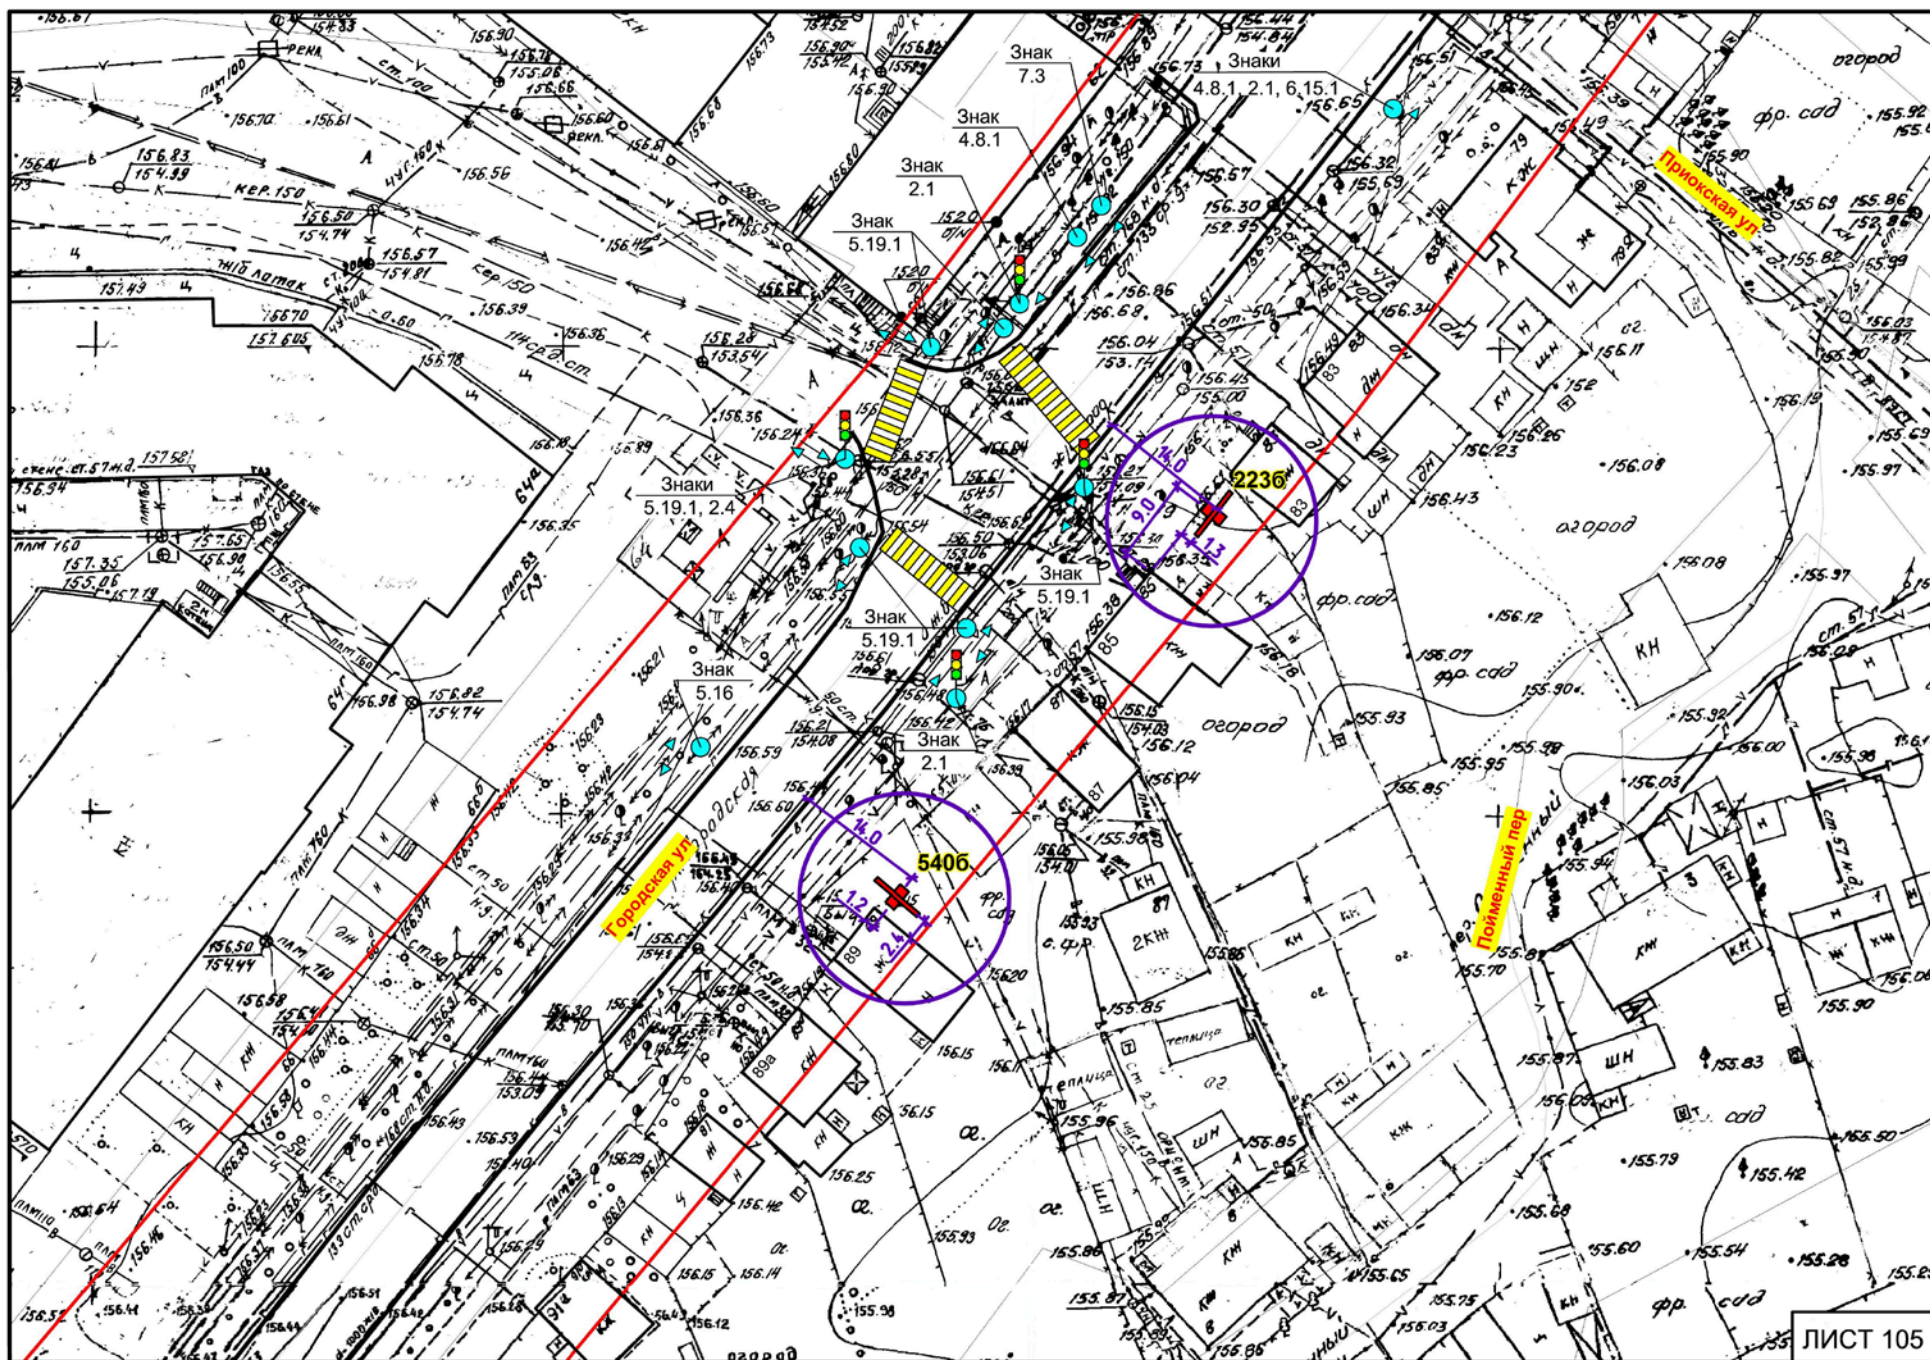

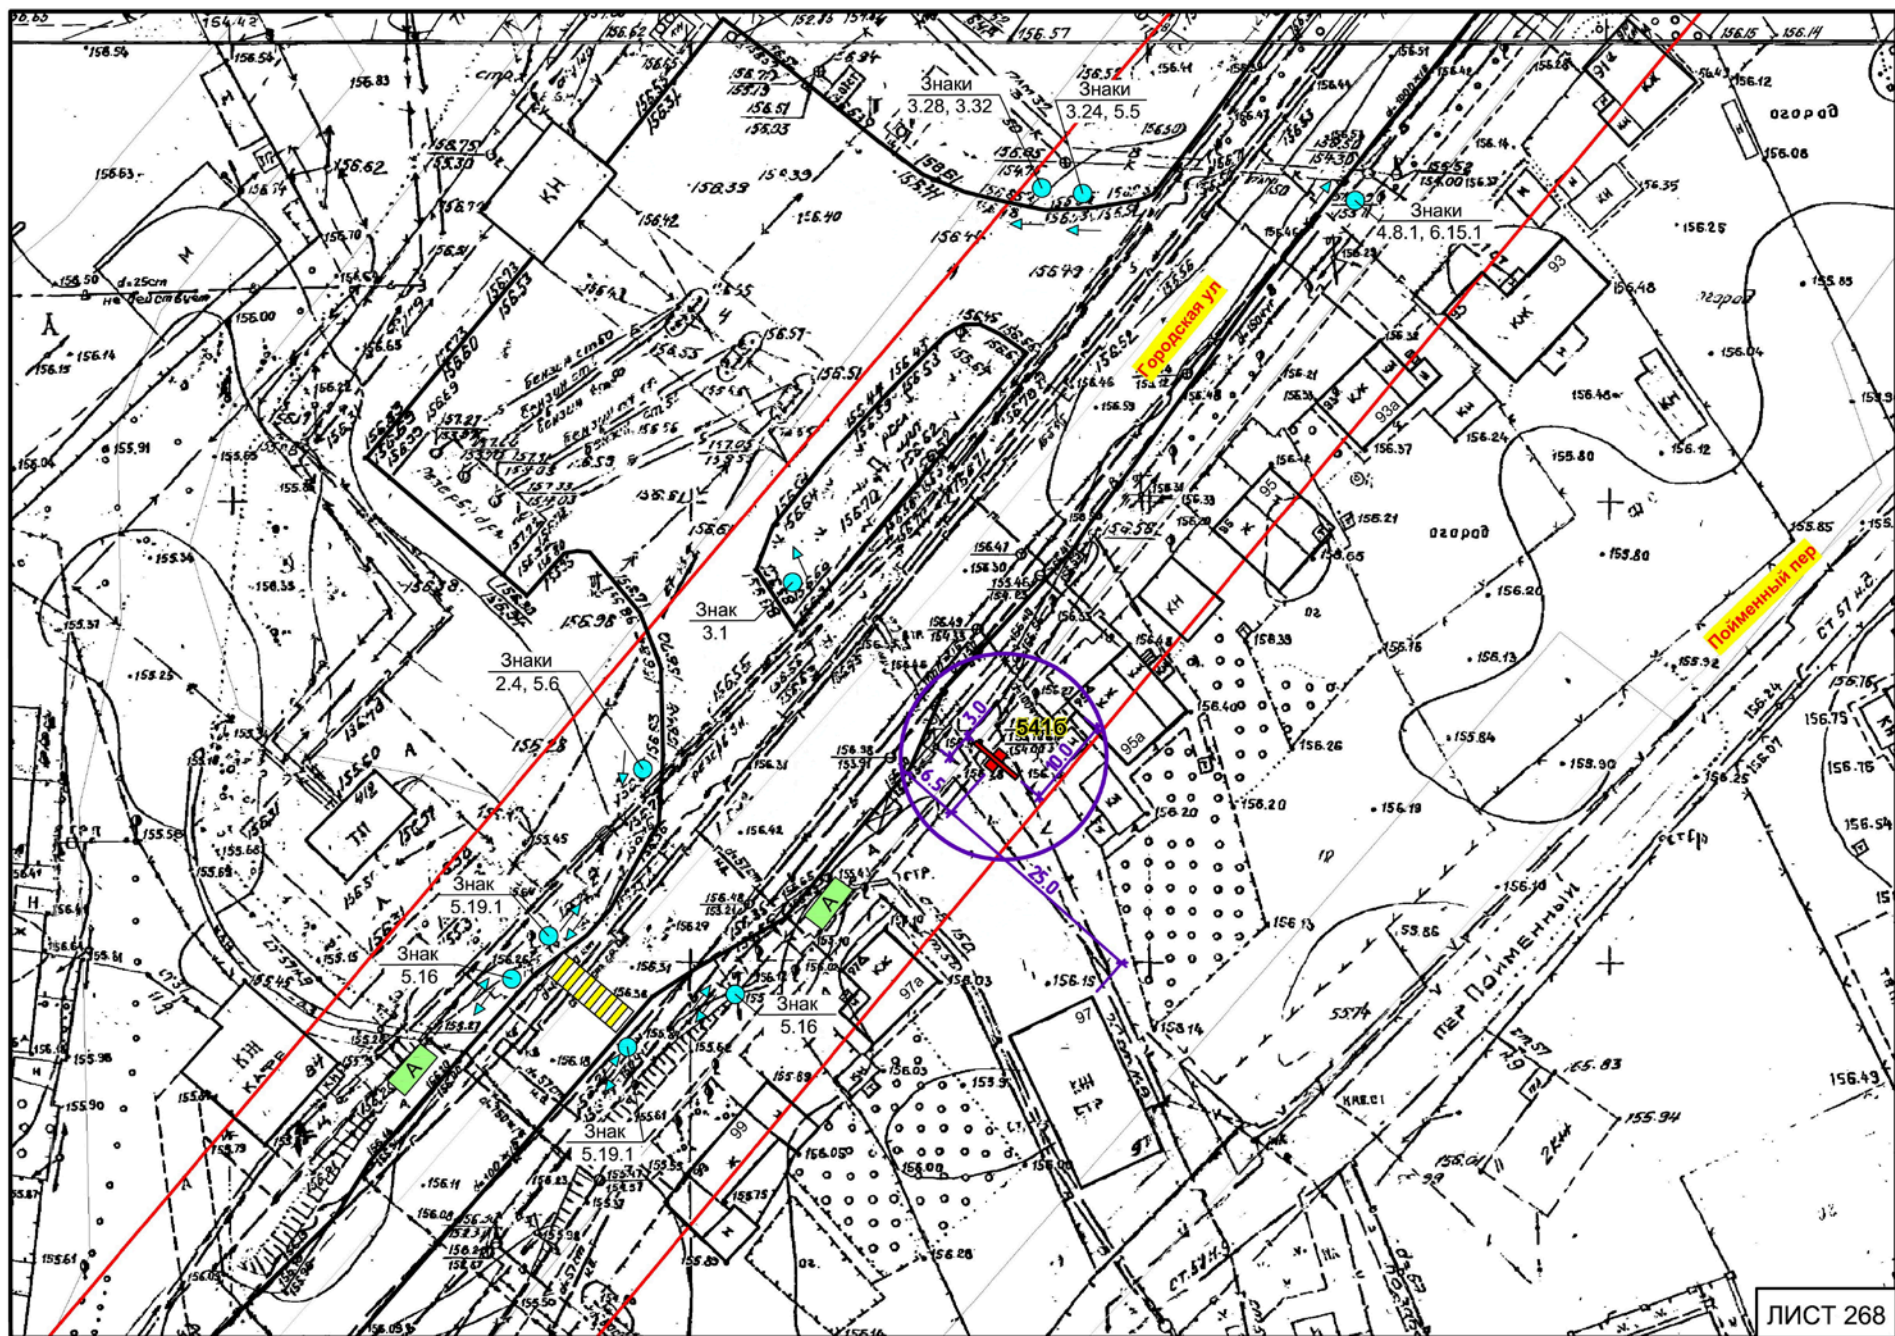

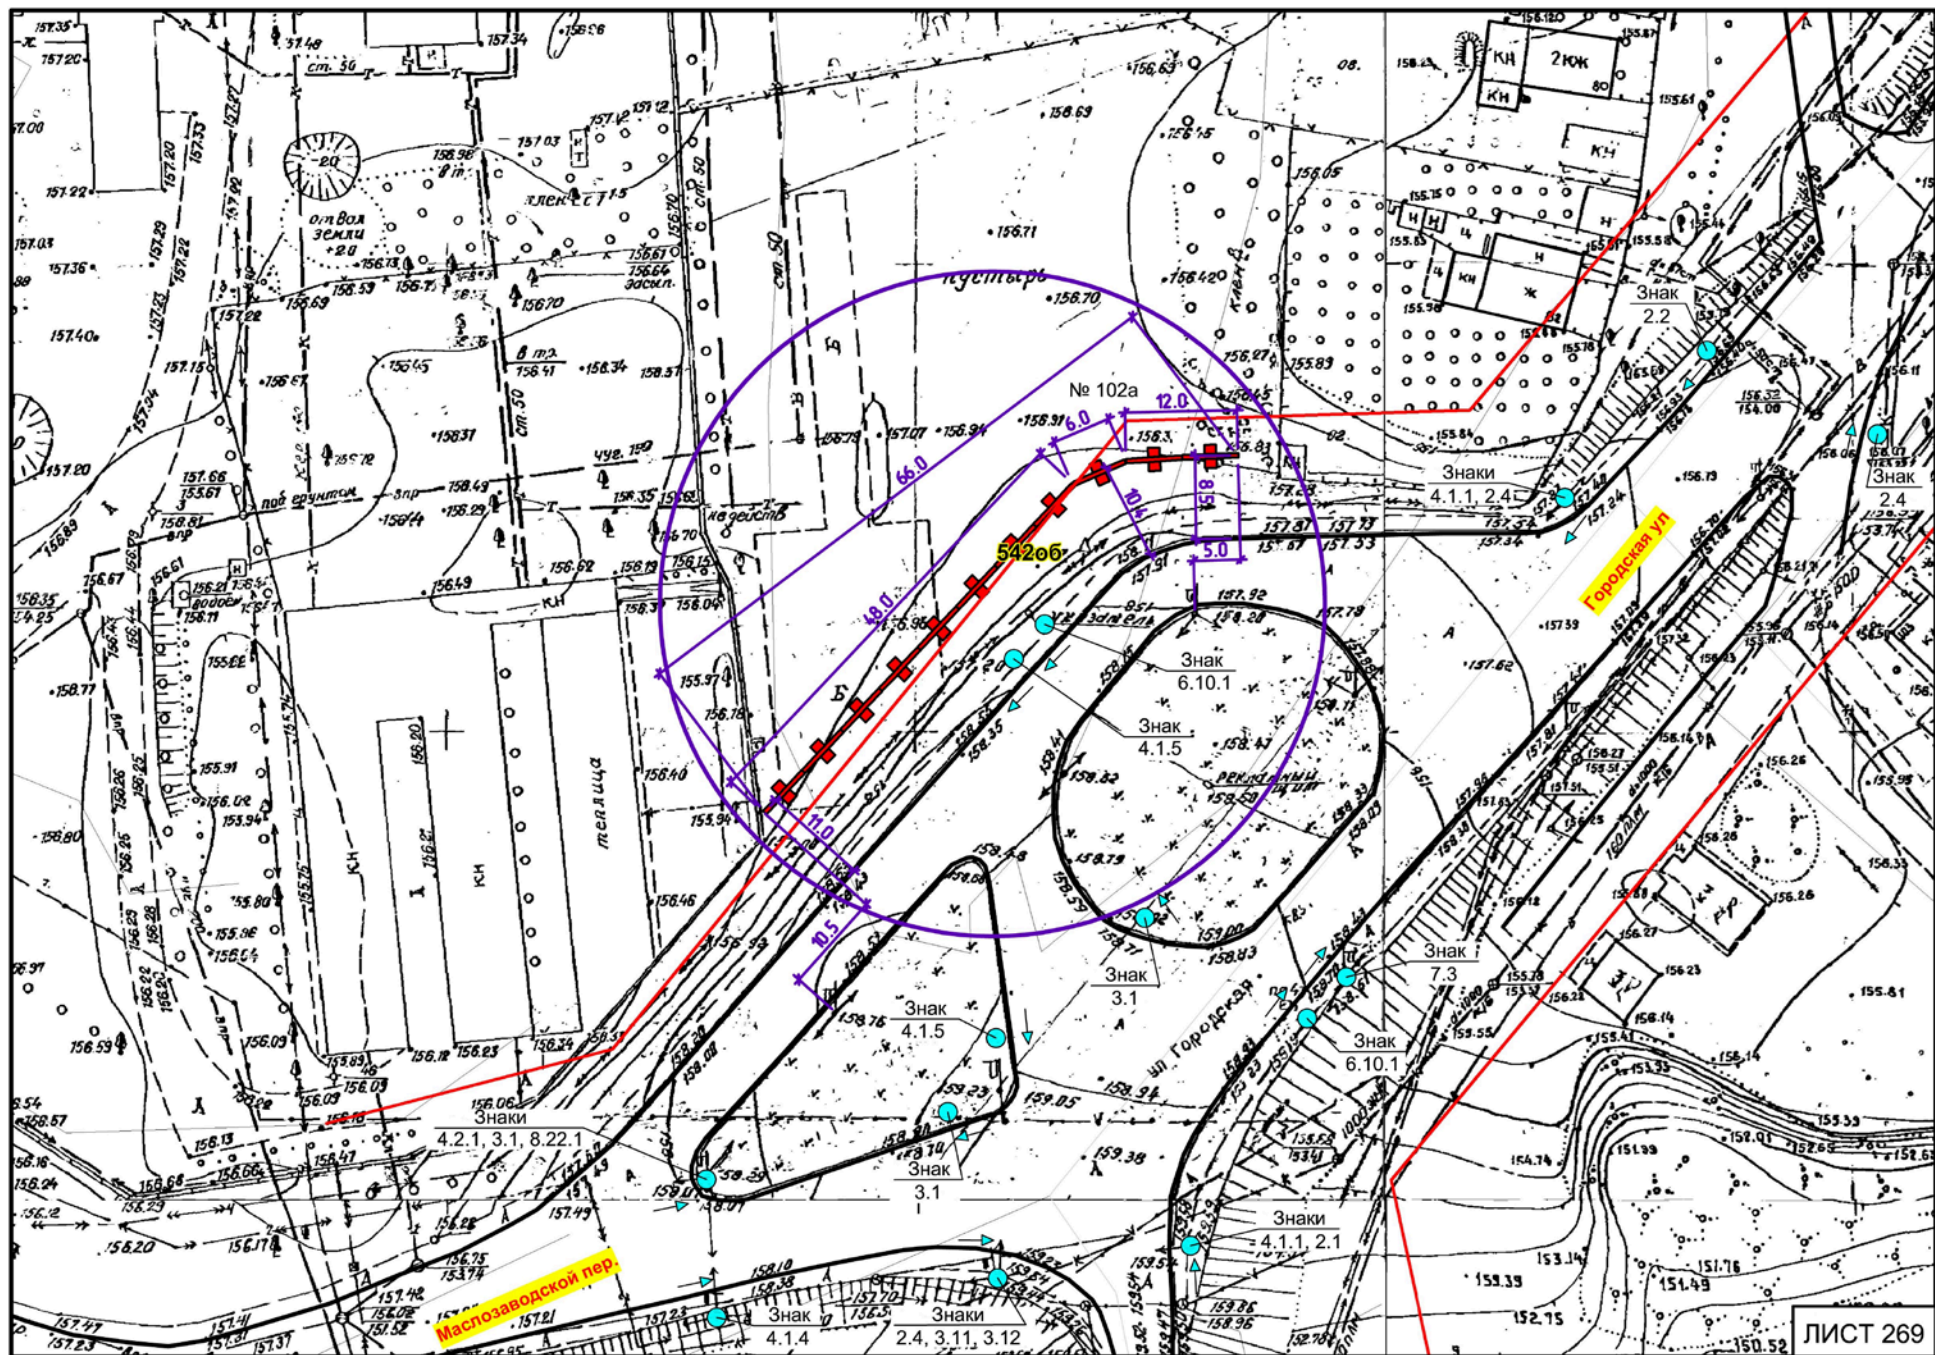

«Утверждено»
постановлением администрации
города Орла

*Приложение №4
к постановлению администрации
г. Орла от 11 ноября 2014 г. № 3554*

от _____ № _____

**ПРОЕКТ ВНЕСЕНИЯ ИЗМЕНЕНИЙ В СХЕМУ РАЗМЕЩЕНИЯ РЕКЛАМНЫХ
КОНСТРУКЦИЙ НА ТЕРРИТОРИИ ГОРОДА ОРЛА.
ФОТОМАТЕРИАЛЫ**

Согласовано:

приказом Департамента государственного имущества и
земельных отношений Орловской области

от 10 июня 2014 года № 24

МУНИЦИПАЛЬНОЕ УНИТАРНОЕ ПРЕДПРИЯТИЕ
«УПРАВЛЕНИЕ РАЗРАБОТКИ ГРАДОСТРОИТЕЛЬНОЙ ДОКУМЕНТАЦИИ г. ОРЛА»

302028, г. Орёл, Пролетарская гора, 7 ИНН 5753045320 КПП 575301001 т. 43-30-44

ПРОЕКТ ВНЕСЕНИЯ ИЗМЕНЕНИЙ В СХЕМУ РАЗМЕЩЕНИЯ РЕКЛАМНЫХ
КОНСТРУКЦИЙ НА ТЕРРИТОРИИ ГОРОДА ОРЛА.
ФОТОМАТЕРИАЛЫ

Директор


Павловичев А.И.

Главный инженер

Киселева Т.Г.

Исполнитель

Болоченков А.В.

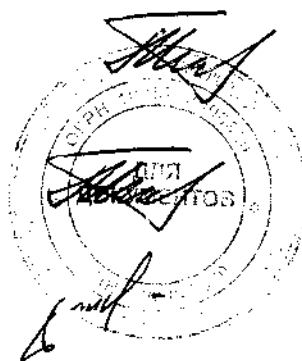

Орёл
2017

Сторона А

Существующее положение



Проектное предложение



№ 2236*	Адрес: г. Орёл, ул. Городская, в районе дома № 85
---------	---

* Номер места установки и эксплуатации рекламной конструкции, соответствующий номеру адресной программы и номеру в альбоме Схемы размещения рекламных конструкций

Сторона Б

Существующее положение



Проектное предложение



№ 2236*	Адрес: г. Орёл, ул. Городская, в районе дома № 85
---------	---

* Номер места установки и эксплуатации рекламной конструкции, соответствующий номеру адресной программы и номеру в альбоме Схемы размещения рекламных конструкций

Сторона А

Существующее положение



Проектное предложение



№ 5406*	Адрес: г. Орёл, ул. Городская, в районе дома № 89
---------	---

* Номер места установки и эксплуатации рекламной конструкции, соответствующий номеру адресной программы и номеру в альбоме Схемы размещения рекламных конструкций

Сторона Б

Существующее положение



Проектное предложение



№ 5406*	Адрес: г. Орёл, ул. Городская, в районе дома № 89
---------	---

* Номер места установки и эксплуатации рекламной конструкции, соответствующий номеру адресной программы и номеру в альбоме Схемы размещения рекламных конструкций

Сторона А

Существующее положение



Проектное предложение



№ 5416*	Адрес: г. Орёл, ул. Городская, в районе дома № 97
---------	---

* Номер места установки и эксплуатации рекламной конструкции, соответствующий номеру адресной программы и номеру в альбоме Схемы размещения рекламных конструкций

Сторона Б

Существующее положение



Проектное предложение



№ 5416*	Адрес: г. Орёл, ул. Городская, в районе дома № 97
---------	---

* Номер места установки и эксплуатации рекламной конструкции, соответствующий номеру адресной программы и номеру в альбоме Схемы размещения рекламных конструкций

Сторона А

Существующее положение



Проектное предложение



№ 542об*	Адрес: г. Орёл, ул. Городская, в районе дома № 102а
----------	---

* Номер места установки и эксплуатации рекламной конструкции, соответствующий номеру адресной программы и номеру в альбоме Схемы размещения рекламных конструкций

Сторона Б

Существующее положение



Проектное предложение



№ 542об*

Адрес: г. Орёл, ул. Городская, в районе дома № 102а

* Номер места установки и эксплуатации рекламной конструкции, соответствующий номеру адресной программы и номеру в альбоме Схемы размещения рекламных конструкций

