


Приложение
к постановлению
администрации города Орла
от 09 апреля 2016 г. № 1899

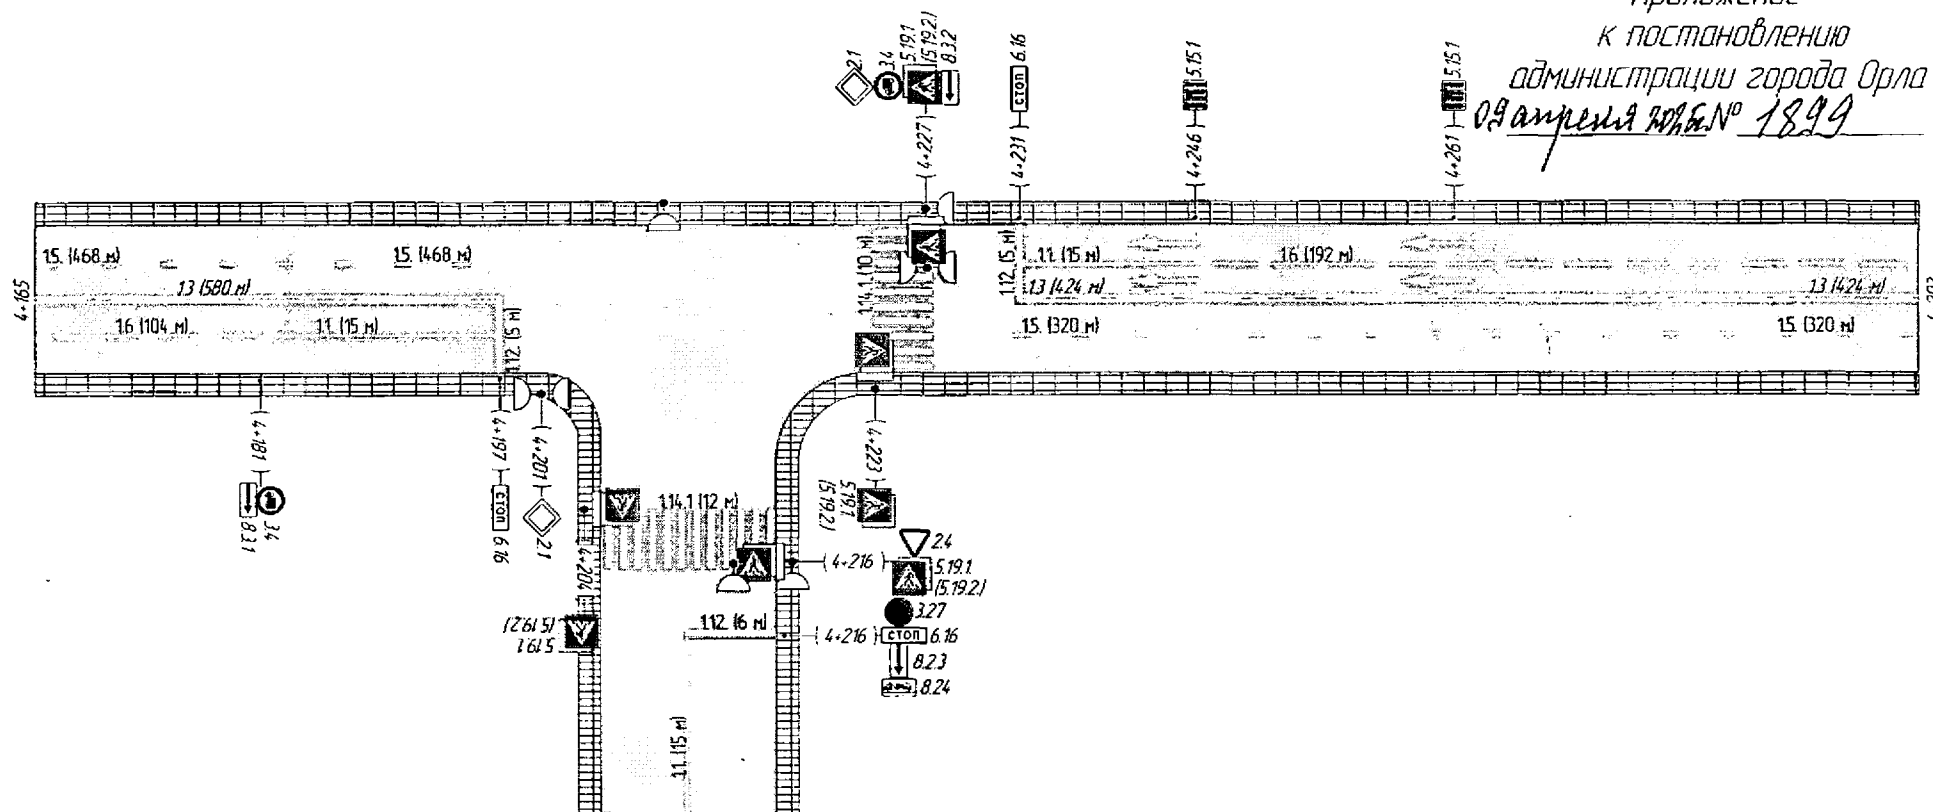

ул. Андрианова

ул. Октябрьская
на участке от ПК 4+165 до ПК 4+293

						Стадия	Масса	Масштаб
						1:500		
						Лист	1	Листов 2
						Проект организации дорожного движения		
Изм.	Колуч.	Лист	№ док.	Подп.	Дата			
Разработала	Савенкова В.А.							

Инв. № подл.	Подп. и дата	Взам. инв. №

Условные обозначения и изображения

Условные обозначения	Наименование
	Установка дорожных знаков на существующей стойке, опоре освещения
	Установка светофорных панелей: а) существующая светофорная панель Т1.2 на существующей стойке, опоре освещения б) существующая светофорная панель Т1.2 на существующей "Г" образной опоре в) существующая светофорная панель Т1.2 на существующей стойке, опоре освещения
5.15.1	Дорожный знак
5.19.1 (5.19.2)	Дорожные знаки, устанавливаемые обратными сторонами друг к другу (в скобках указан номер обратного знака) по ГОСТ Р 52290-2004
15 (320м) Длина разметки	Номер типа разметки по ГОСТ Р 51256-99
5.15.1 (4+246) Значение параметра	Номер знака по ГОСТ Р 52290-2004

Начальник управления строительства,
дорожного хозяйства и благоустройства
администрации города Орла

Н. С. Митряев

Изм.	Лист	№ докум.	Подп.	Дата	

ул. Октябрьская
на участке от ПК 4+165 до ПК 4+293