



Приложение №1
к постановлению
администрации города Орла
от «___» _____ 2019 г. № ___

№ 401
Торговый киоск по адресу: г. Орел, Наугорское шоссе, в районе дома № 90.

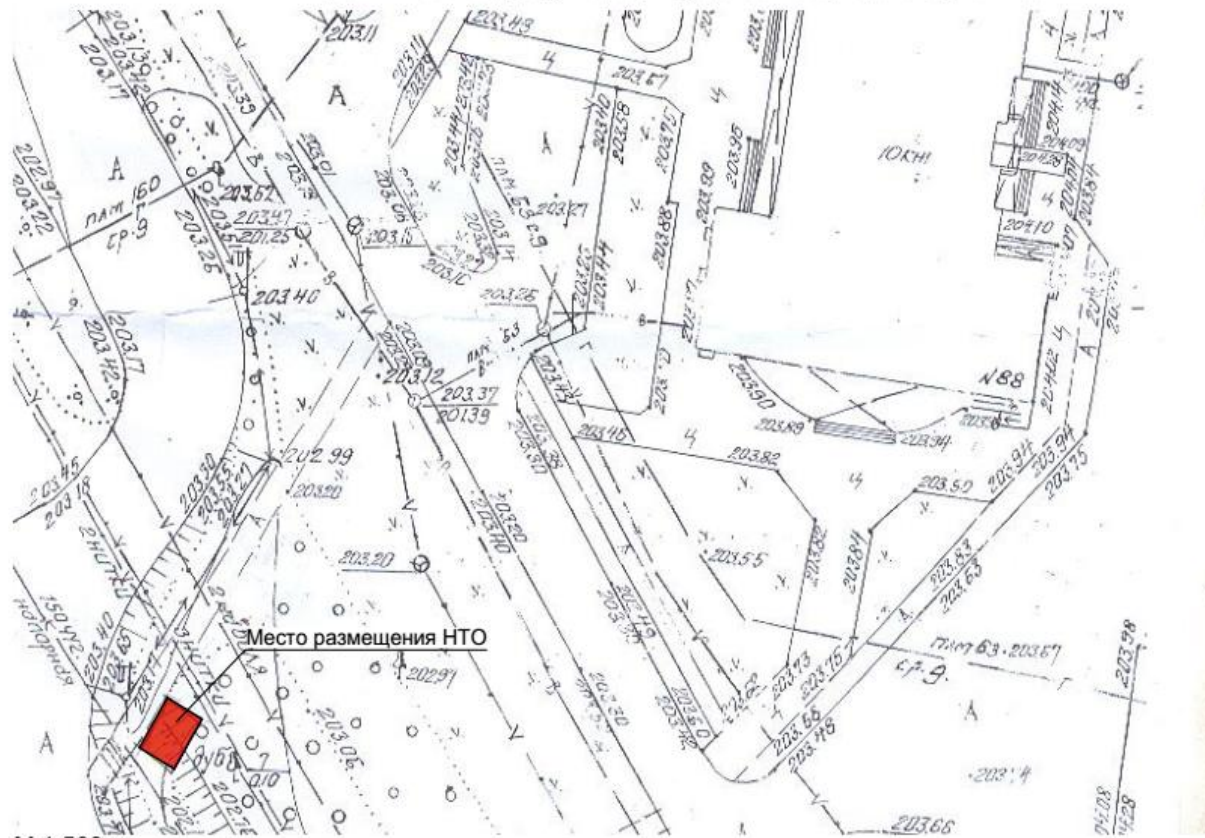


M 1:500

№ 402
Ярмарочная торговля по адресу: г. Орел, ул. Московское шоссе, 173.

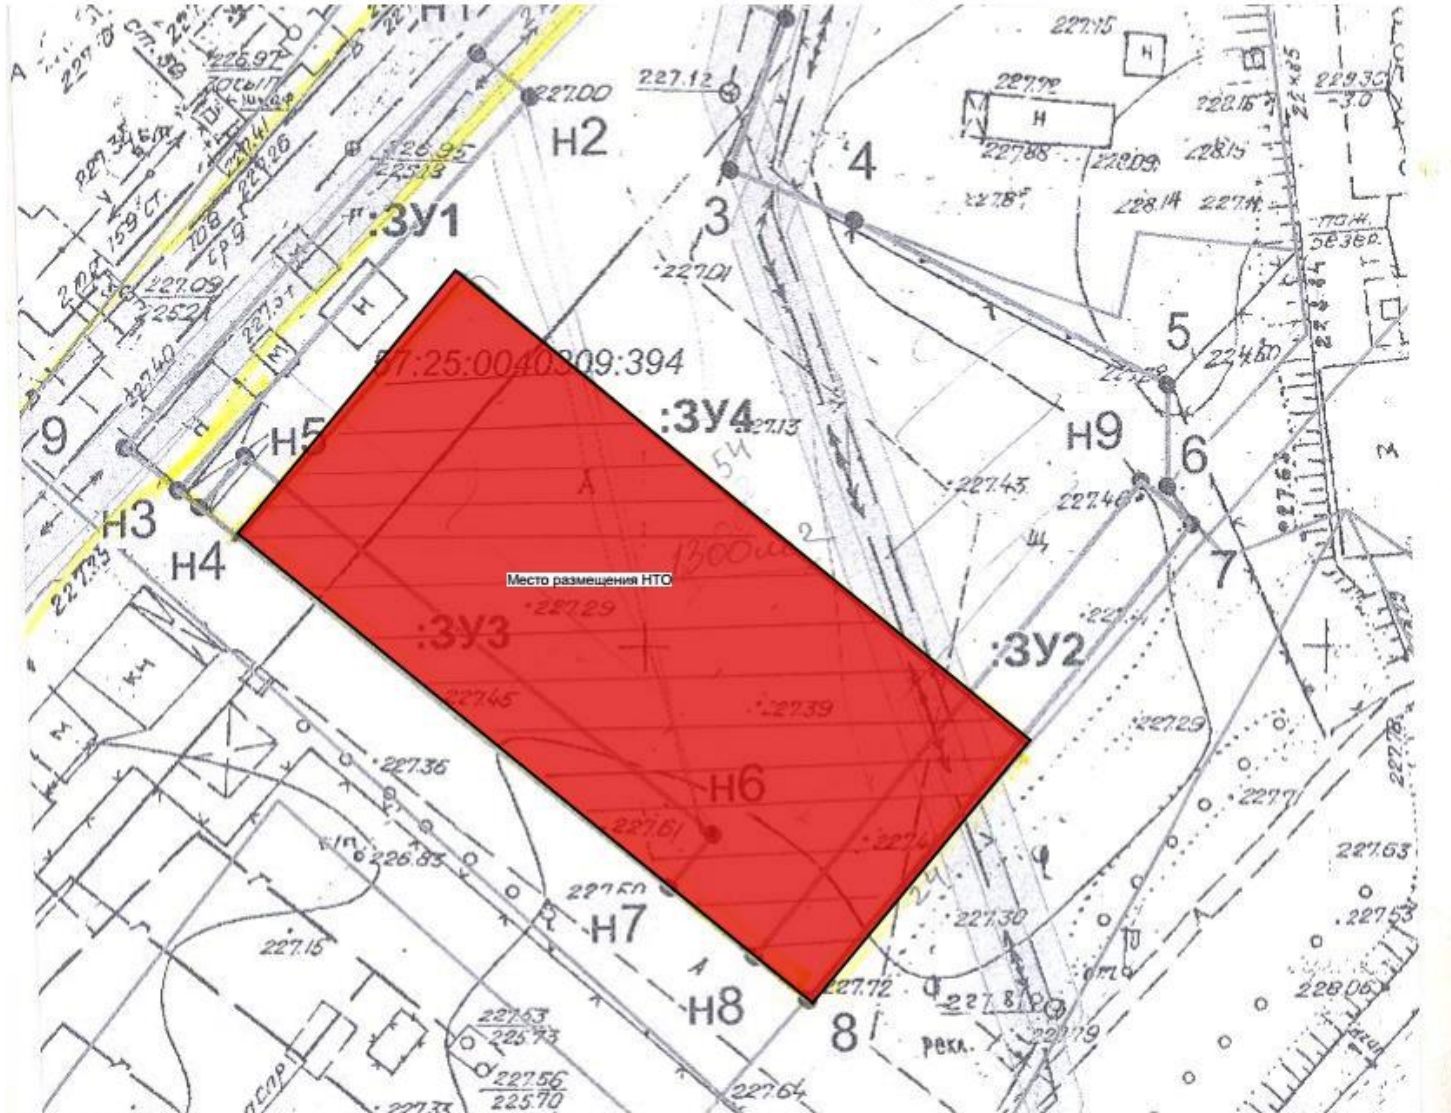


М 1:1000

№ 406
Торговый киоск по адресу: г. Орел, ул. Бурова, в районе дома № 30-1.

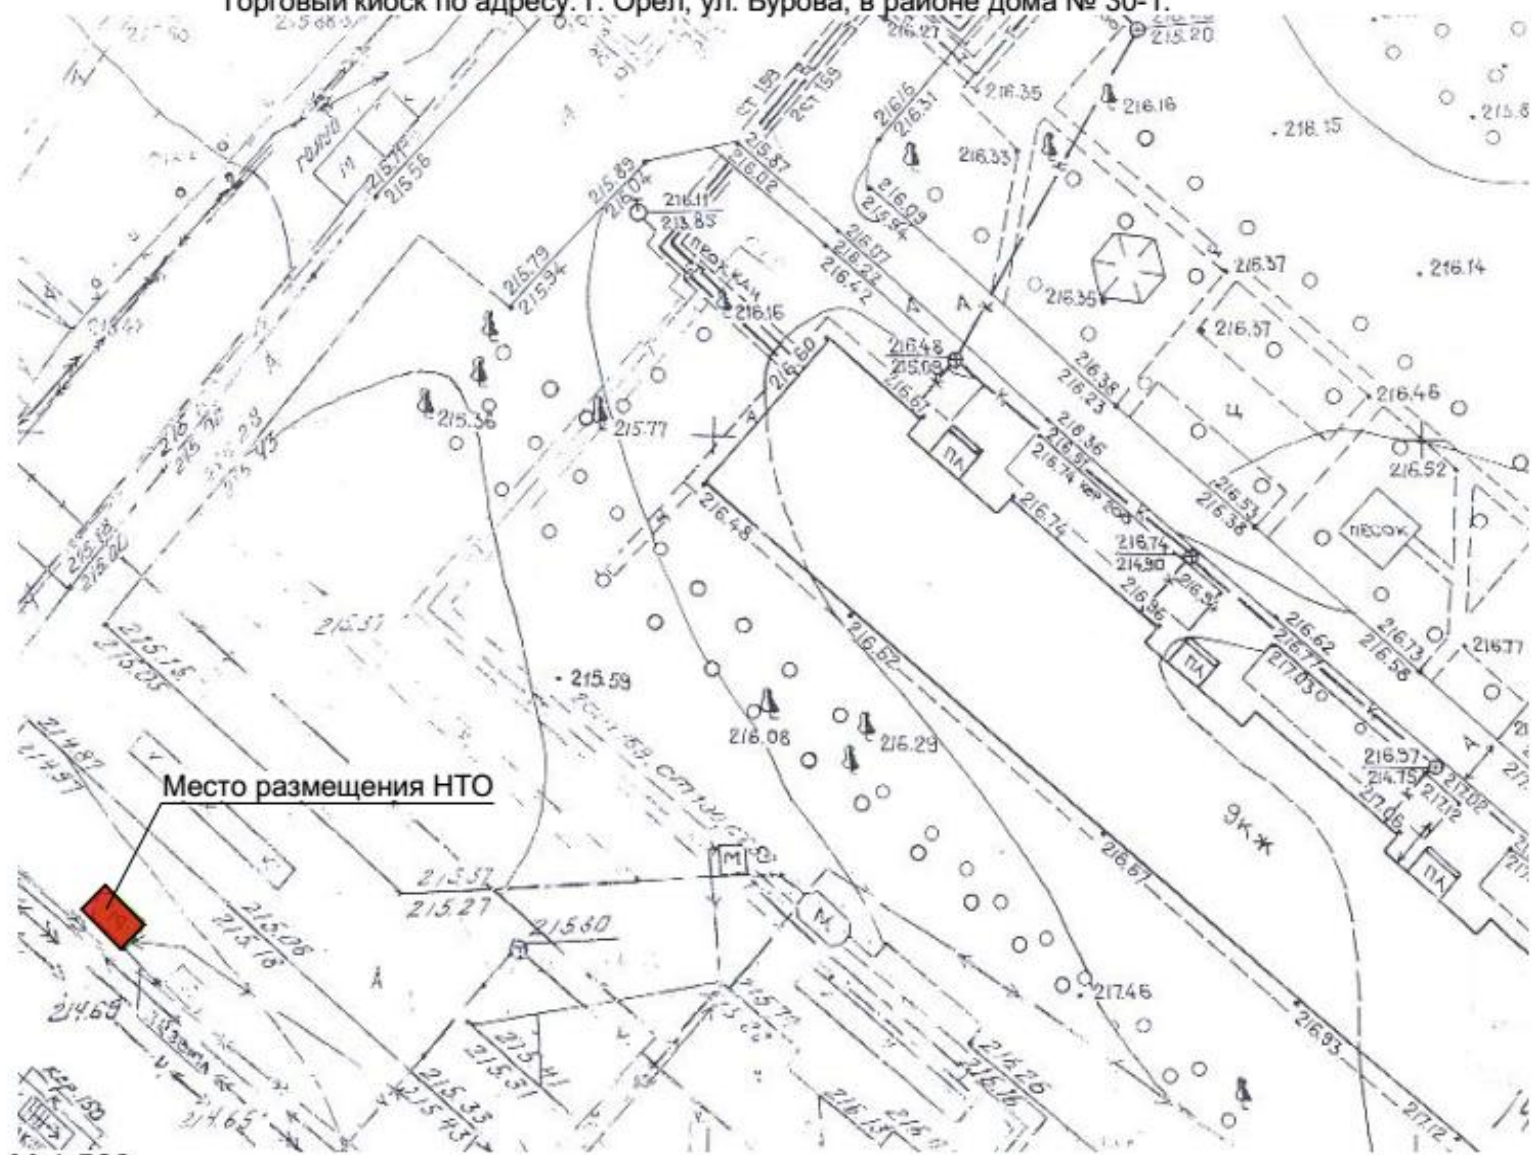

М 1:500

№ 407
Торговый павильон по адресу: г. Орел, пер. Рыночный, в районе дома № 5.

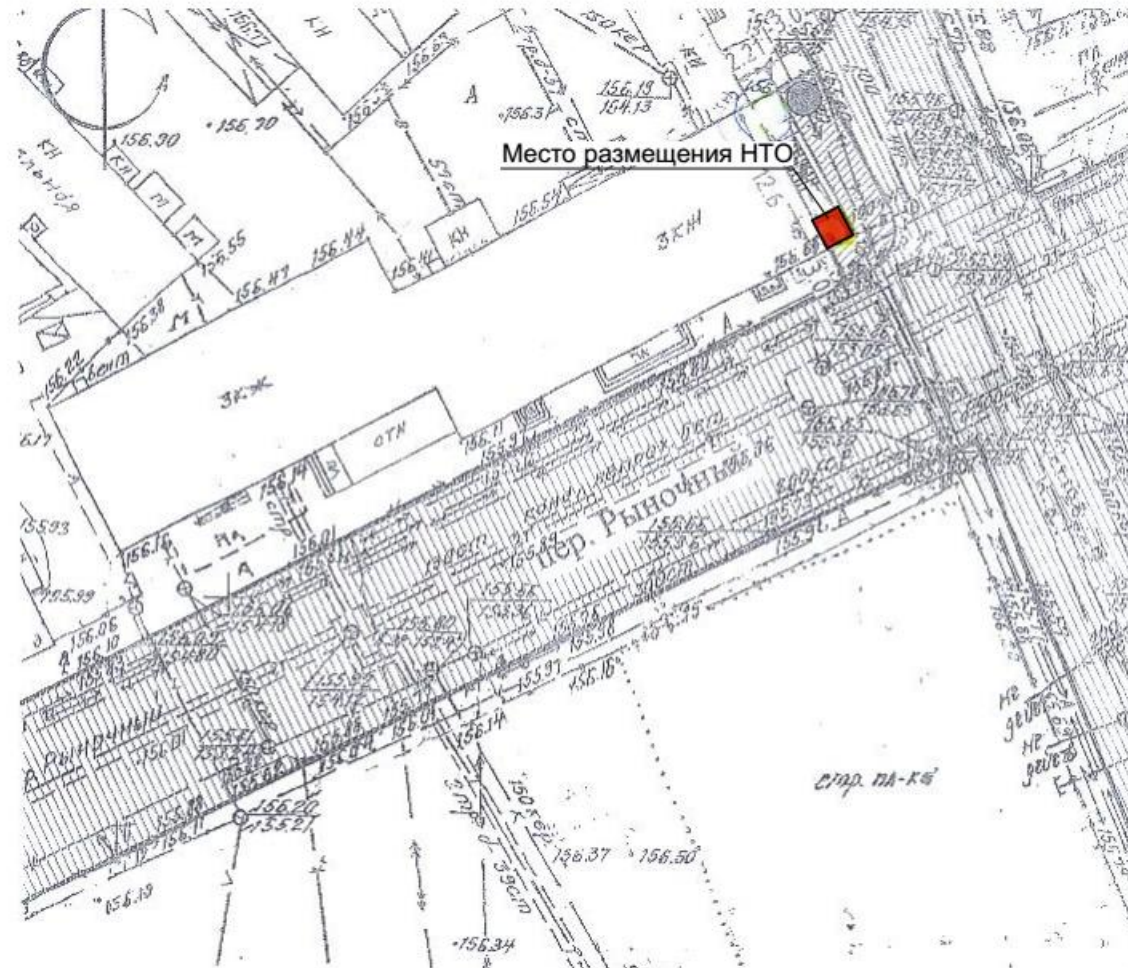

М 1:500

Заместитель главы администрации города Орла
— начальник финансово-экономического управления

И.Н. Краличев