


Схема расположения публичного сервитута в отношении части земельных участков с КН 57:25:0000000:4853, 57:25:0010117:16, 57:25:0010117:24, 57:25:0000000:7246, 57:25:0010112:203 и на кадастровый квартал № 57:25:0010117, 57:25:0010108, 57:25:0010112, 57:25:0010113, 57:25:0010114, установленного в целях обслуживания газопровода г. Орёл, ул. Сибирская, ул. Короленко, пер. Крымский

Условный номер земельного участка для установления публичного сервитута № 57:25:0000000:ЗУ1

Местоположение: Российская Федерация, г. Орёл, ул. Сибирская, ул. Короленко, пер. Крымский

Площадь земельного участка для установления публичного сервитута 3534 кв. м.

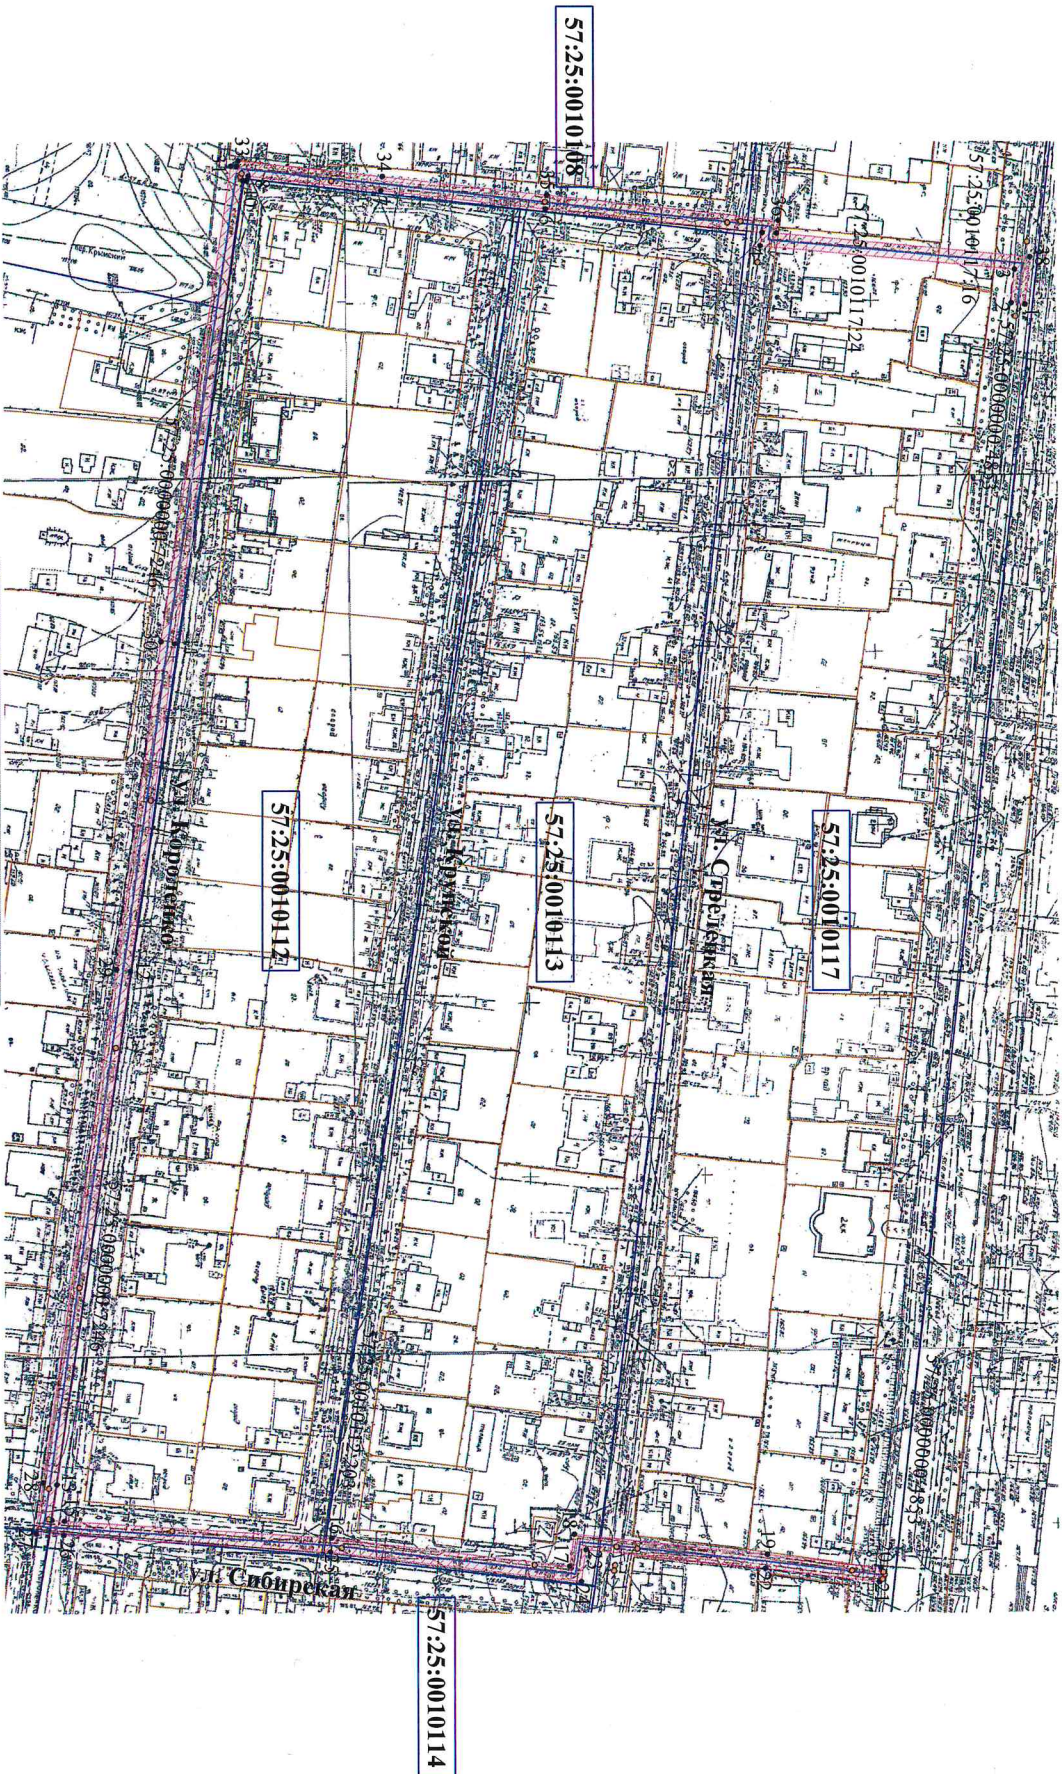

Обозначение характерных точек границ	Координаты, м	
	X	Y
система координат МСК-57		
1	358182,64	1286666,86
2	358178,66	1286666,44
3	358179,66	1286656,91
4	358106,98	1286650,00
5	358107,56	1286646,23
6	358045,42	1286639,36
7	357998,13	1286634,03
8	357960,30	1286629,90
9	357959,91	1286631,20
10	357958,73	1286631,15
11	357938,72	1286763,42
12	357925,79	1286857,22
13	357904,77	1287003,99
14	357903,29	1287014,19
15	357906,95	1287014,42
16	357983,38	1287019,36
17	358051,49	1287027,46
18	358052,86	1287018,32
19	358108,10	1287024,16
20	358140,44	1287028,02
21	358139,96	1287032,00
22	358107,66	1287028,14
23	358056,24	1287022,70
24	358054,87	1287031,88
25	357983,02	1287023,36
26	357906,69	1287018,52
27	357898,76	1287018,00
28	357900,82	1287003,40
29	357921,83	1286856,66
30	357934,76	1286762,84
31	357955,31	1286626,97
32	357956,97	1286627,06
33	357957,42	1286625,57
34	357998,57	1286630,04
35	358045,86	1286635,38
36	358112,14	1286642,71
37	358111,58	1286646,42
38	358184,06	1286653,31
1	358182,64	1286666,86

Площадь публичного сервитута составляет - 3534 кв. м.
в том числе:

- 57:25:0010117:ЗУ1 - 332 кв. м.
- 57:25:0010108:ЗУ1 - 588 кв. м.
- 57:25:0010112:ЗУ1 - 264 кв. м.
- 57:25:0010113:ЗУ1 - 336 кв. м.
- 57:25:0010114:ЗУ1 - 5 кв. м.
- 57:25:0000000:4853:ЗУ1 - 120 кв. м.
- 57:25:0010117:16:ЗУ1 - 65 кв. м.
- 57:25:0010117:24:ЗУ1 - 185 кв. м.
- 57:25:0000000:7246:ЗУ1 - 1614 кв. м.
- 57:25:0010112:203:ЗУ1 - 25 кв. м.

- Условные обозначения:
- линейный газопровод
 - зона планируемого размещения объекта
 - 214 - кадастровый номер земельного участка
 - 3 - характерная точка контура сооружения
 - 57:25:0010507 - номер кадастрового квартала
 - граница земельных участков по сведениям ГКН
 - граница кадастровых зон с особыми условиями
 - граница кадастрового квартала

Кадастровый инженер

Родин И. Н.



дата 07.11.2025г.