



Приложение  
к постановлению  
администрации города Орла  
27 февраля 2025г. № 974

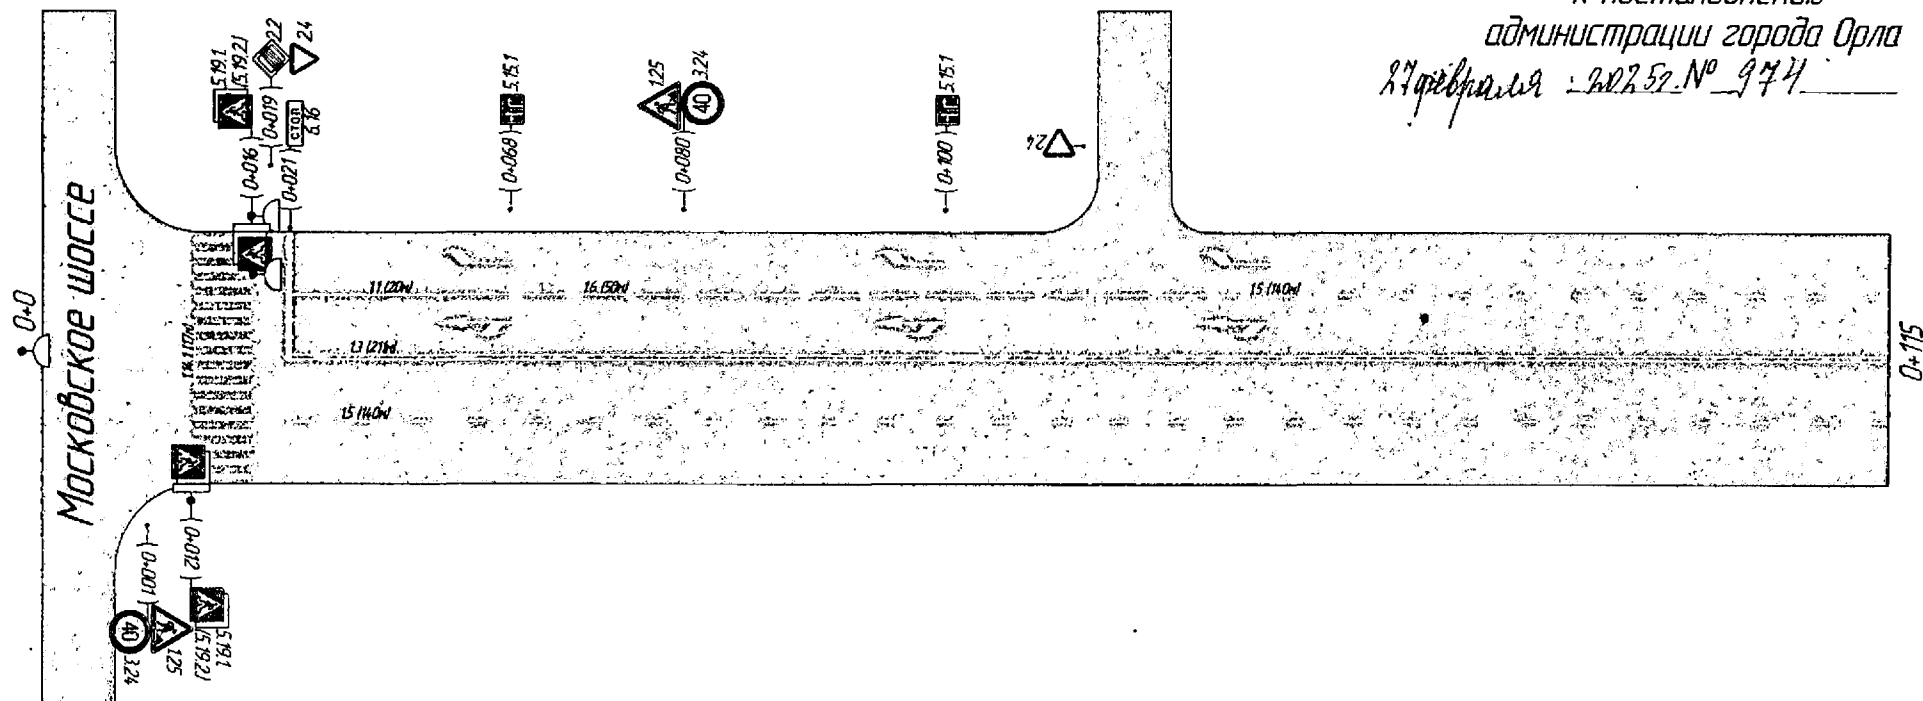

Инв. № подл.	Подп. и дата	Взам. инв. №
--------------	--------------	--------------

						<p style="text-align: center;"><i>ул. Михалицына</i> <i>на участке от ПК 0+0 до ПК 0+350</i></p>		
<i>Изм.</i>	<i>Колуч.</i>	<i>Лист</i>	<i>№ док.</i>	<i>Подп.</i>	<i>Дата</i>		<i>Стадия</i>	<i>Масса</i>
<i>Разработала</i>	<i>Савенкова В.А.</i>					Муниципальное образование "город Орёл"		<i>1:500</i>
							<i>Лист 1</i>	<i>Листов 4</i>
						Проект организации дорожного движения		

Инв. № подл.	Подп. и дата	Взам. инв. №	Инв. № дубл.	Подп. и дата

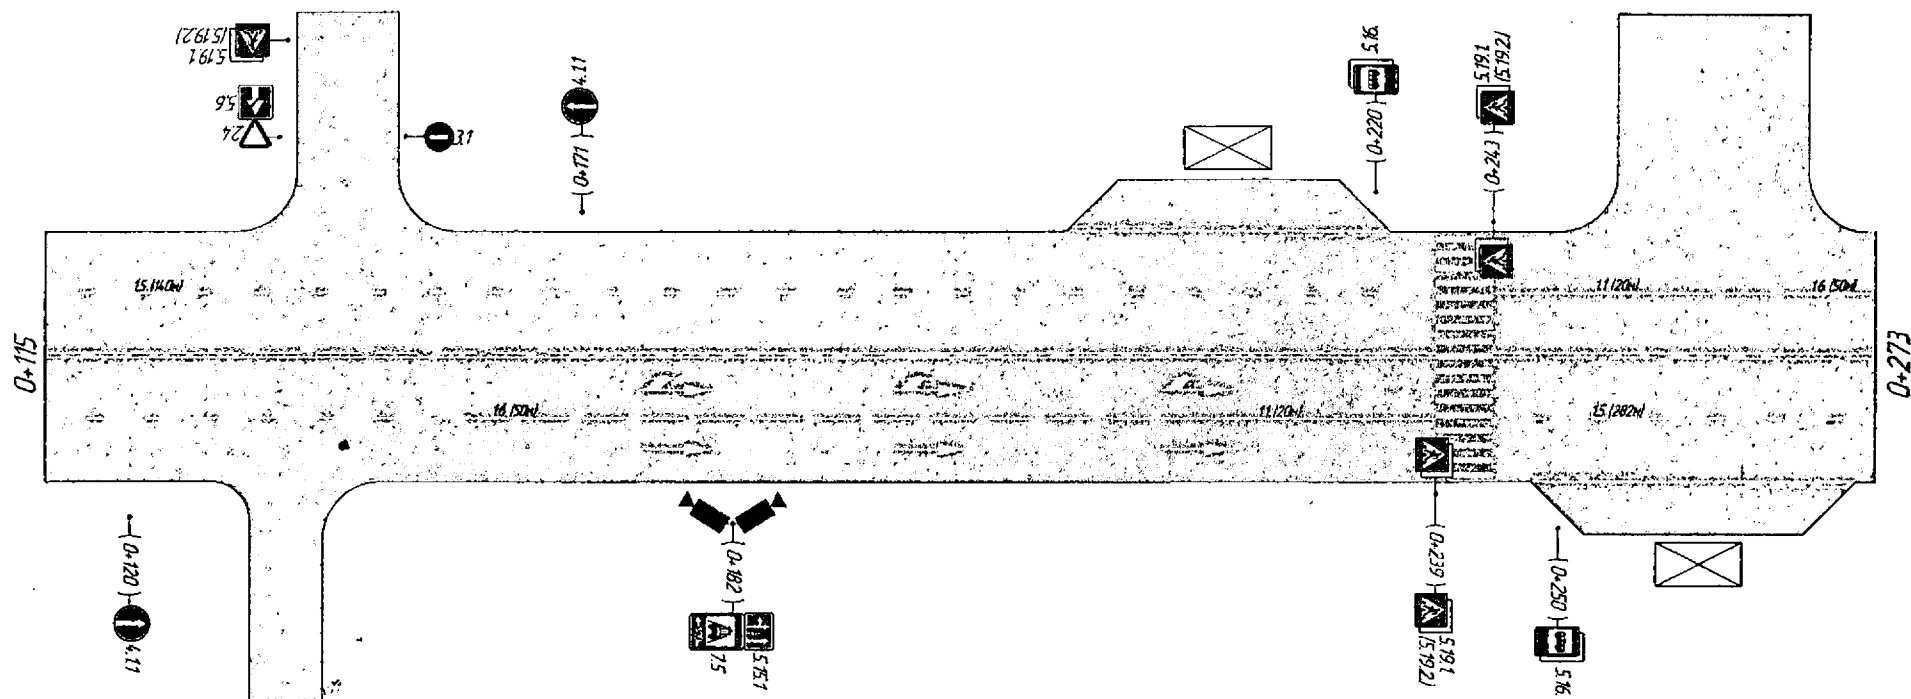

Изм.	Лист	№ докум.	Подп.	Дата

ул. Михалицына  
на участке от ПК 0+0 до ПК 0+350


*Копировал*

Формат A4


АУСТ
2

Инв. № подл.	Подп. и дата	Взам. инв. №	Инв. № дубл.	Подп. и дата

0+273

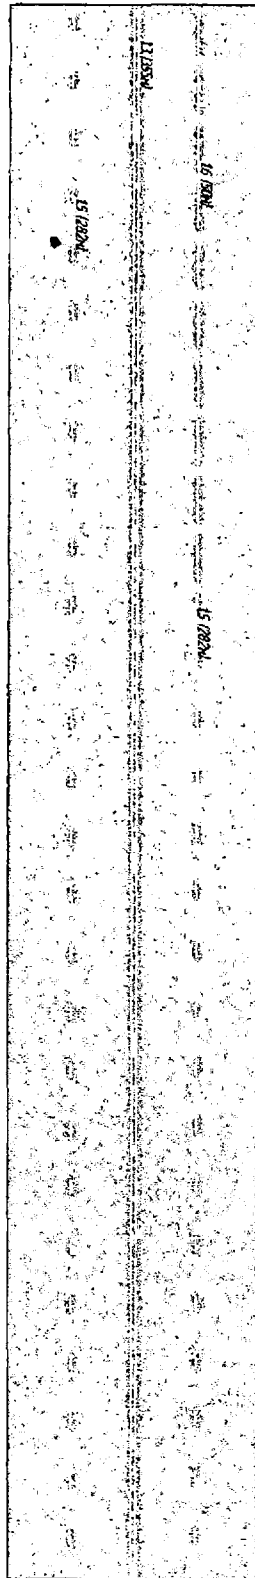

0+350

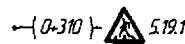

ул. Михалычина  
на участке от ПК 0+0 до ПК 0+350

Изм.	Лист	№ докум.	Подп.	Дата



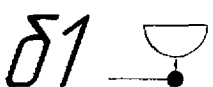
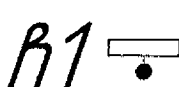



ул. Михалычина на участке от ПК 0+0 до ПК 0+350				
Лист	3			

Копия

Лист 1/1

ул. Михалицына  
от ПК 0+0 до ПК 0+350
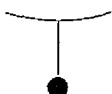
## Условные обозначения и изображения

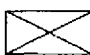	Условные обозначения	Наименование
Подп. и дата		Установка дорожных знаков на существующей стойке, опоре освещения
Инв. № докл.	  	Установка светофорных панелей: а) существующая светофорная панель Т1.2 на существующей стойке, опоре освещения б) существующая светофорная панель Т1.2 на существующей "Г" образной опоре в) существующая светофорная панель П1.2 на существующей стойке, опоре освещения
Взам. инв. №	 1.25	Дорожный знак
Подп. и дата	 5.19.1 (5.19.2)	Дорожные знаки, устанавливаемые обратными сторонами друг к другу (в скобках указан номер обратного знака) по ГОСТ Р 52290-2004
Инв. № подл.		Остановочный павильон
Взам. инв. №	1.3 (355м) _____	Длина разметки
Подп. и дата	125 (0+001) _____	Значение параметра
Инв. № подл.		Номер типа разметки по ГОСТ Р 51256-2018
Подп. и дата		Номер знака по ГОСТ Р 52290-2004
	Начальник управления строительства, дорожного хозяйства и благоустройства администрации города Орла	ул. Михалицына на участке от ПК 0+0 до ПК 0+350

Н. С. Митряев

Изм.	Лист	№ докум.	Подп.	Дата

ул. Михалицына  
на участке от ПК 0+0 до ПК 0+350

Лист  
4

Копировал

Формат А1