


Схема использования территории в период подготовки проекта планировки территории (опорный план)

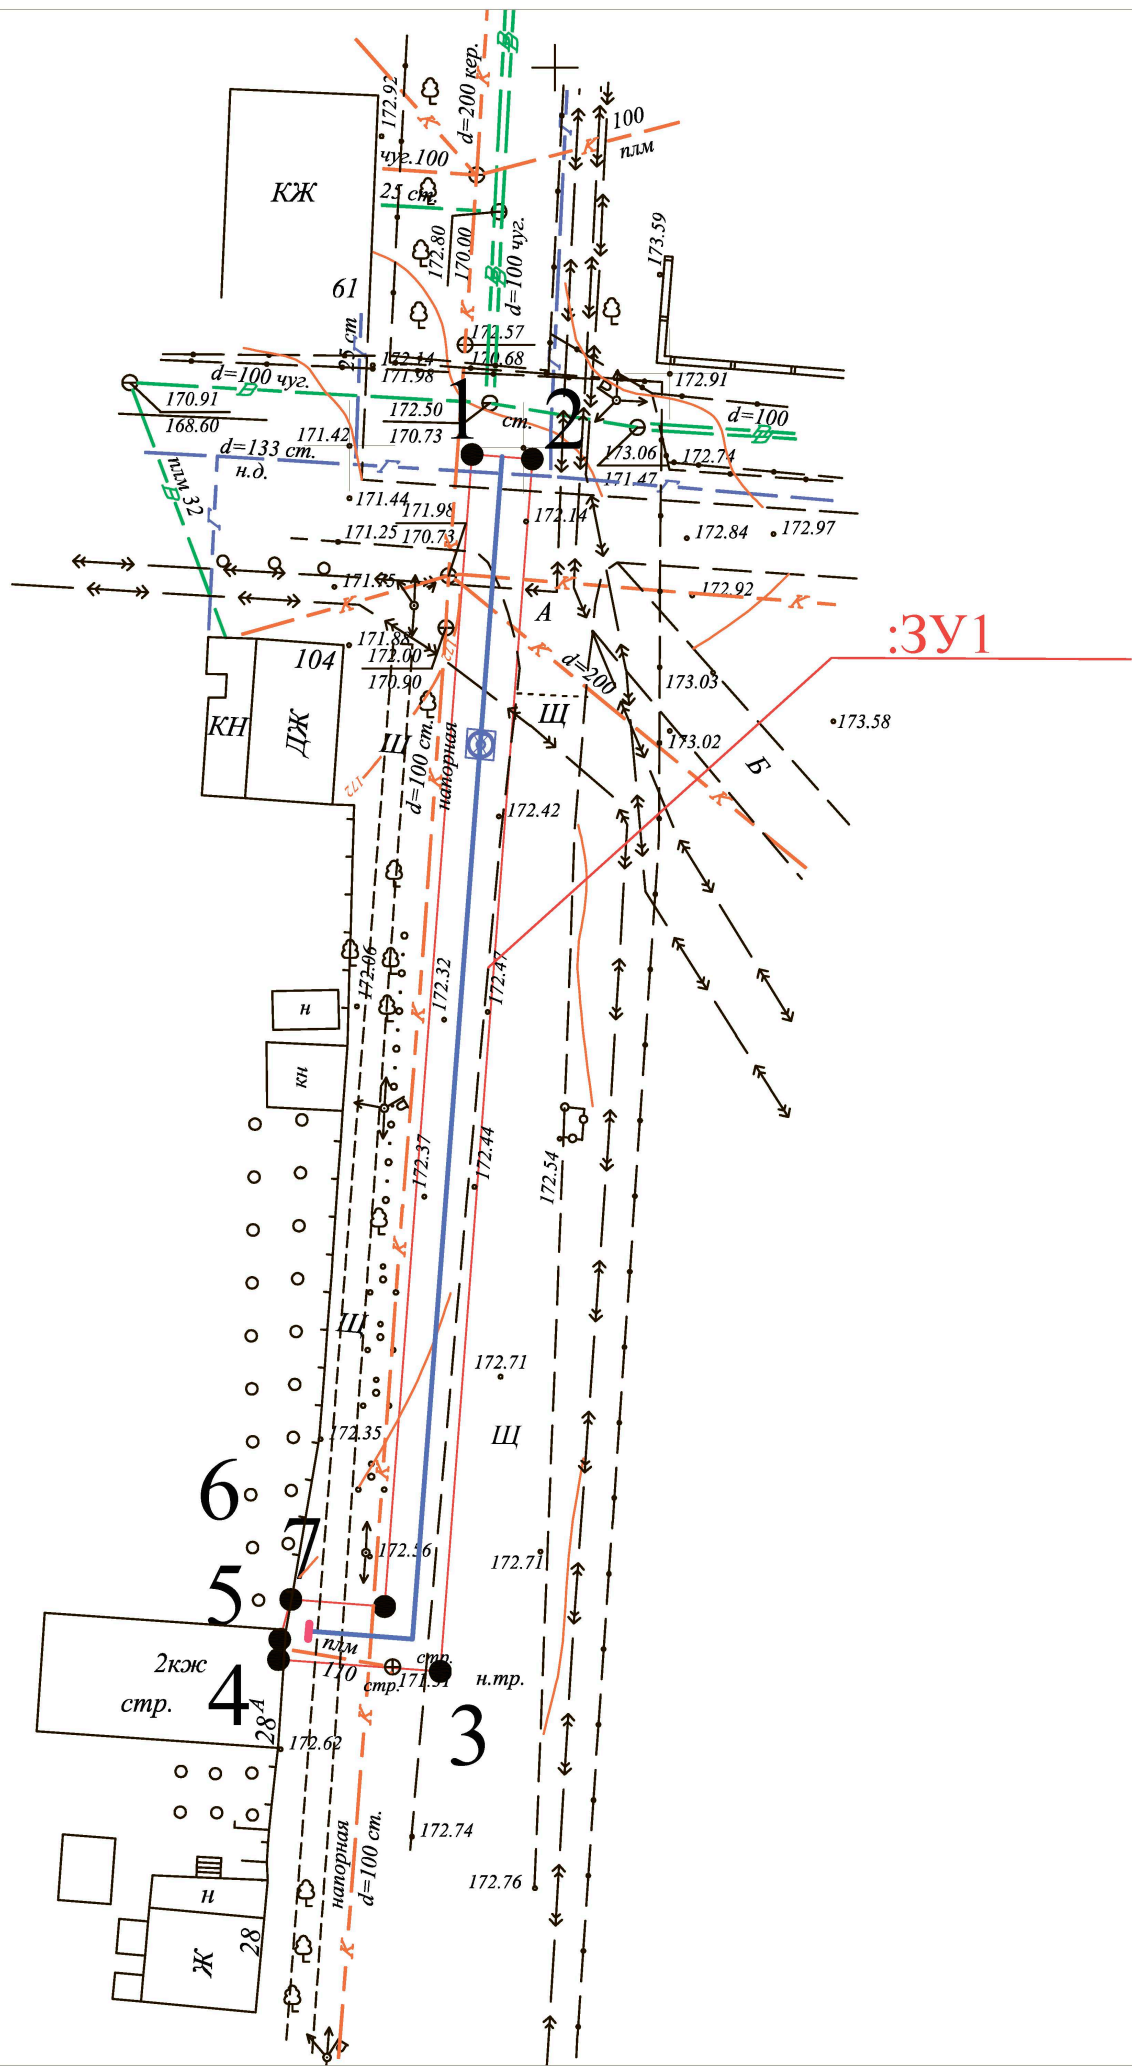

- Условные обозначения:
- 1 - характерная точка границы, сведения о которой позволяют однозначно определить её на местности
  - — — проектируемый газопровод
  - — — граница охранных зон
  - — — граница образуемого земельного участка
  - — — существующий газопровод

Изм.	Кол.уч.	Лист	И. док.	Подп.	Дата	Орловская область, г.Орел, пер.Культурный, д.28"а" Кадастровый квартал 57:25:0030741, 57:25:0030742, 57:25:0030729, 57:25:0030730. Строительство газопровода			
Директор	Жукович В.В.					Основная часть	Стадия	Лист	Листов
Гл.специал.							ППТ	1	
Выполнил	Лавров А.Н.					Основной чертеж проекта планировки территории Масштаб 1:500	ООО "Орелземпроект"		