


Чертеж границ образуемых и (или) изменяемых земельных участков, условные номера образуемых земельных участков

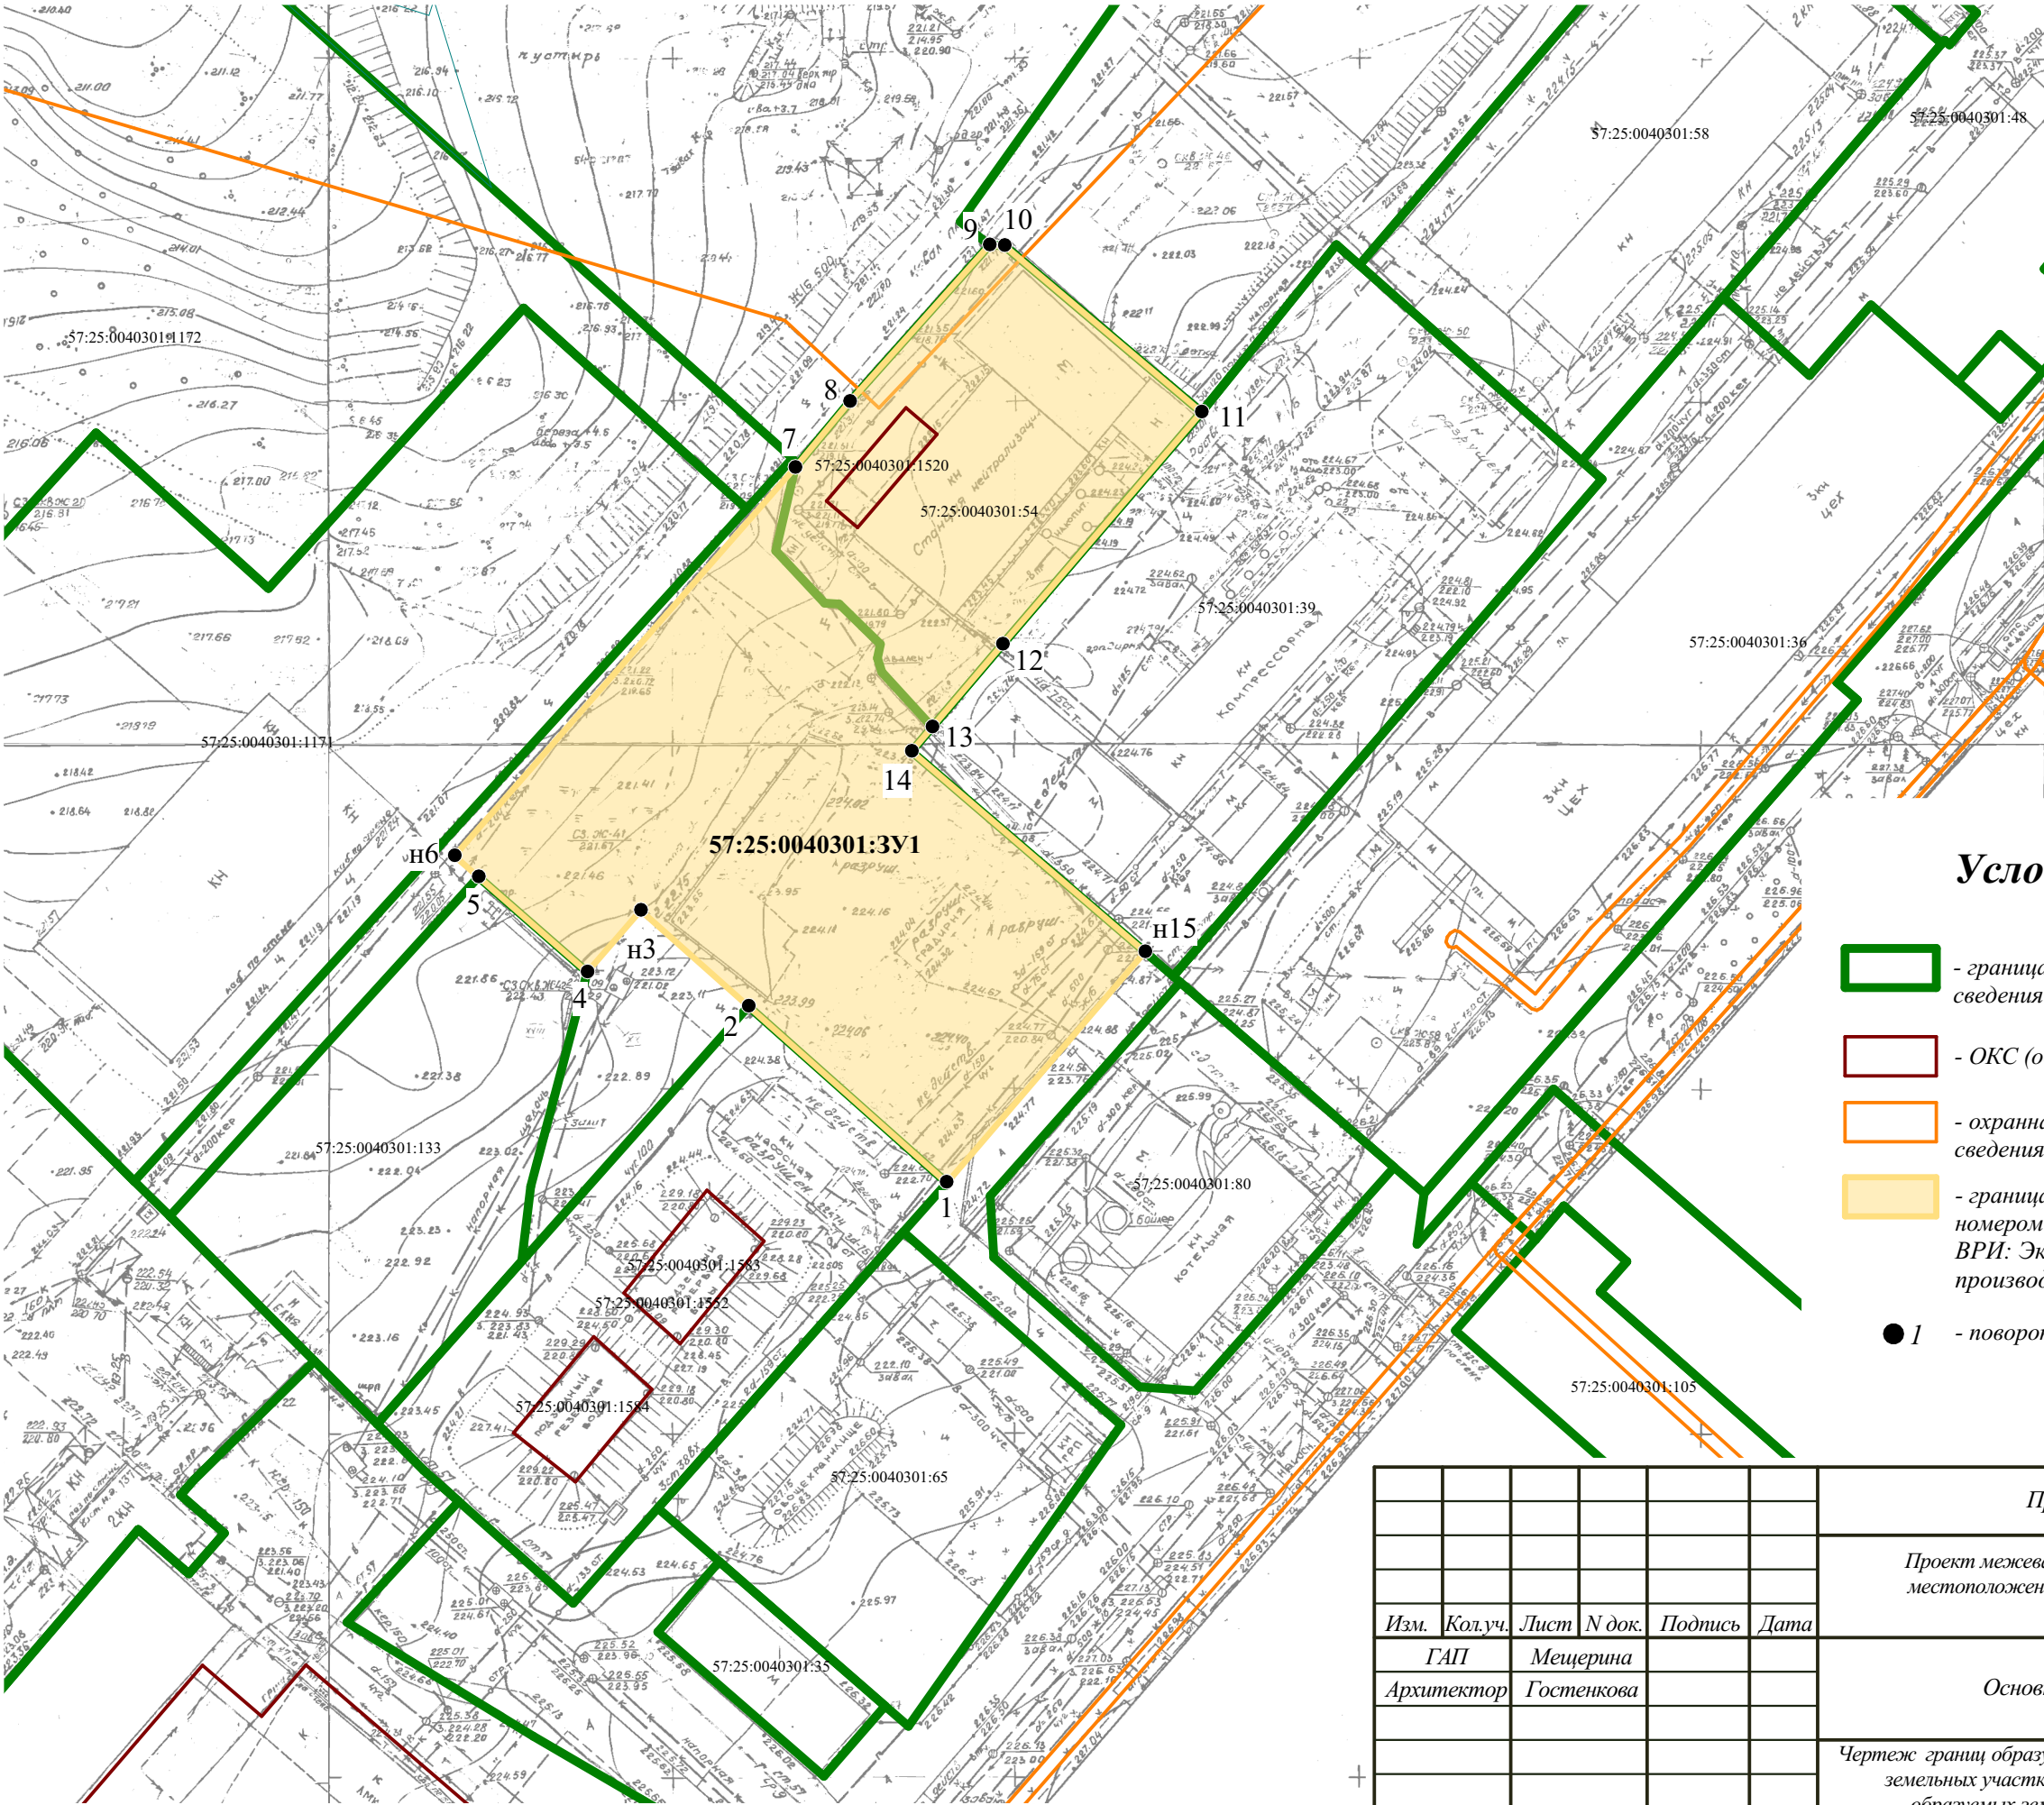

Условные обозначения:

- граница земельных участков с кадастровыми номерами, сведения о которой соответствуют сведениям ЕГРН
- ОКС (объект капитального строительства)
- охранный зона инженерных коммуникаций, сведения о которой соответствуют сведениям ЕГРН
- граница образуемого земельного участка с кадастровым номером 57:25:0040301:3У1, площадью 6 683 м2
ВРИ: Эксплуатация и обслуживание производственной деятельности
- 1 - поворотная точка образуемого земельного участка

Приказ № 01-21/108 от 20.11.2024 г.					
Проект межевания территории в кадастровых кварталах 57:25:0040301, местоположением: Российская Федерация, Орловская область г. Орел, иш. Московское, 13					
Изм.	Кол.уч.	Лист	N док.	Подпись	Дата
ГАП	Мецерица				
Архитектор	Гостенкова				
Основная часть					
Чертеж границ образуемых и (или) изменяемых земельных участков, условные номера образуемых земельных участков М 1:1000					
Стадия			Лист		
ПМТ			1		
Листов			1		
			ООО "НАДИР+" 302028, г. Орел, ул. Октябрьская д.27, пом.6, оф.203 тел.: (4862) 63-27-11		