


Инв. № подл.	Подп. и дата	Взам. инв. №

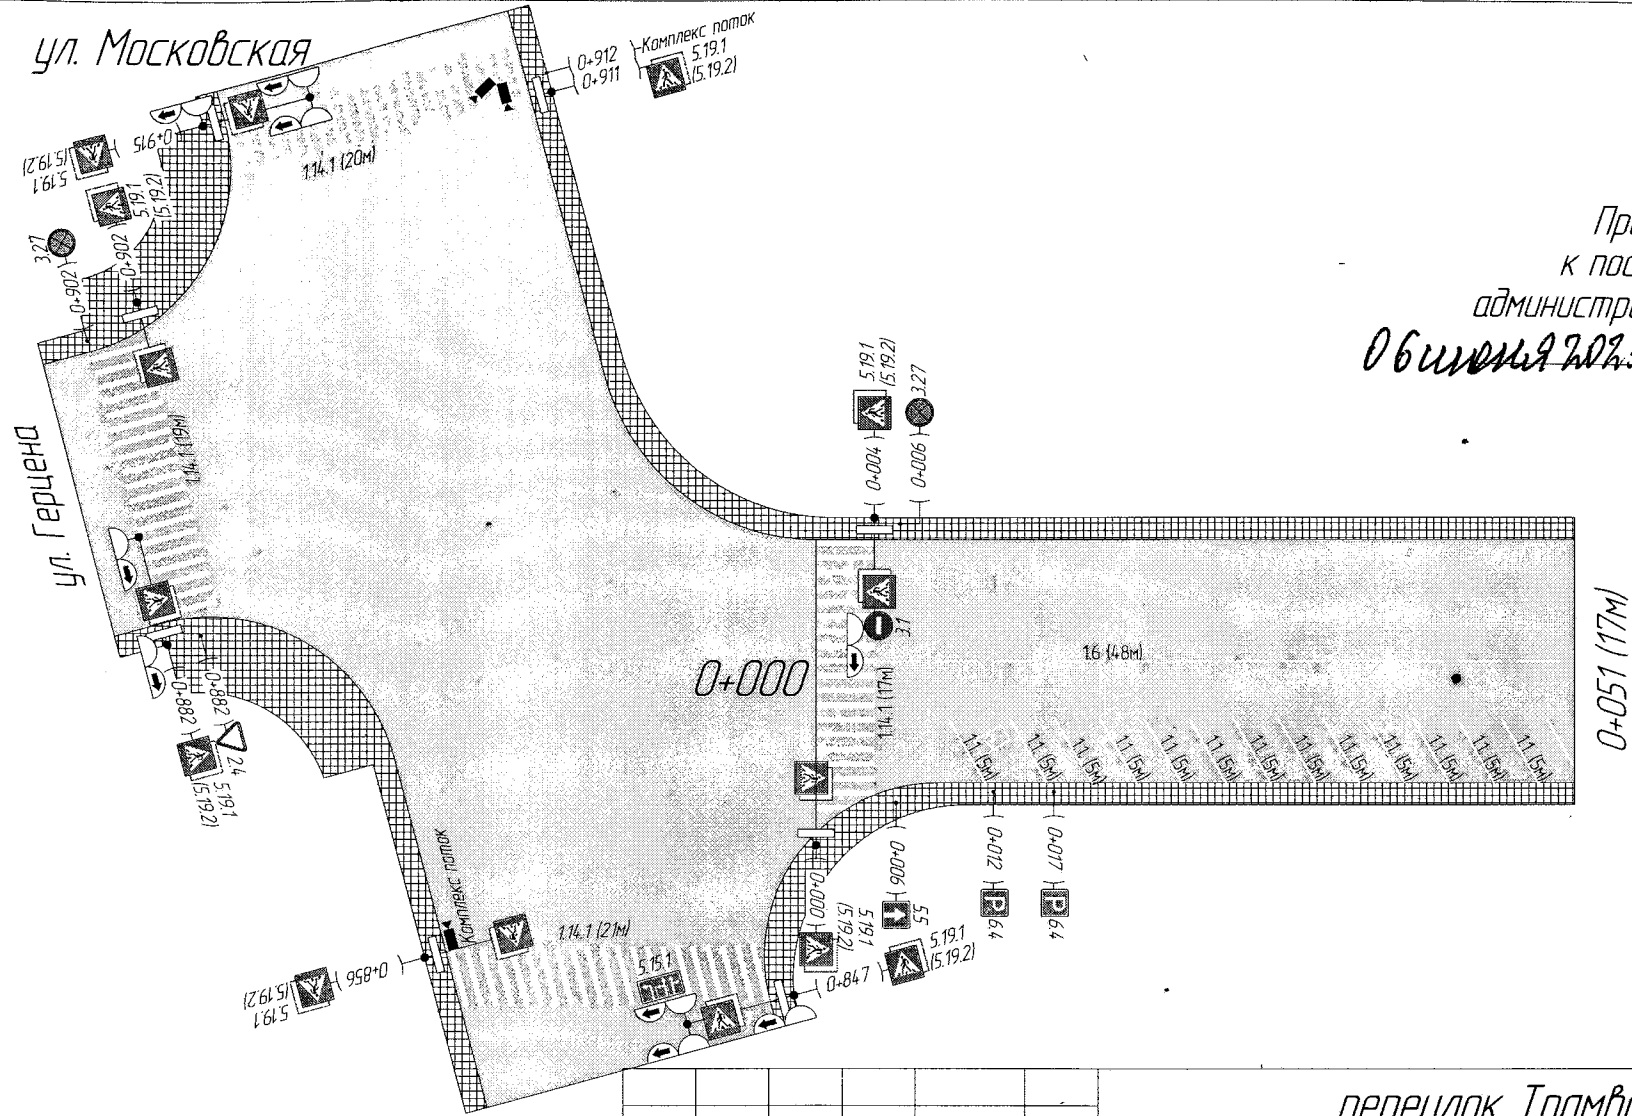

Приложение
к постановлению
администрации города Орла
Общественный № 3823


						переулок Трамвайный на участке от ПК 0 до ПК 0+300		
						Стадия	Масса	Масштаб
Изм.	Колуч.	Лист	№ док.	Подп.	Дата			1:500
Разработала		Савенкова В.А.				Муниципальное образование "город Орёл"		
						Лист	1	Листов 5
						Проект организации дорожного движения		

Инв. № подл.	Подп. и дата	Взам. инв. №	Инв. № докл.	Подп. и дата

Изм.	Лист	№ докум.	Подп.	Дата	<p>перелок Трамвайный на участке от ПК 0 до ПК 0+300</p>	Лист
						2

Исполнитель

Формат А1

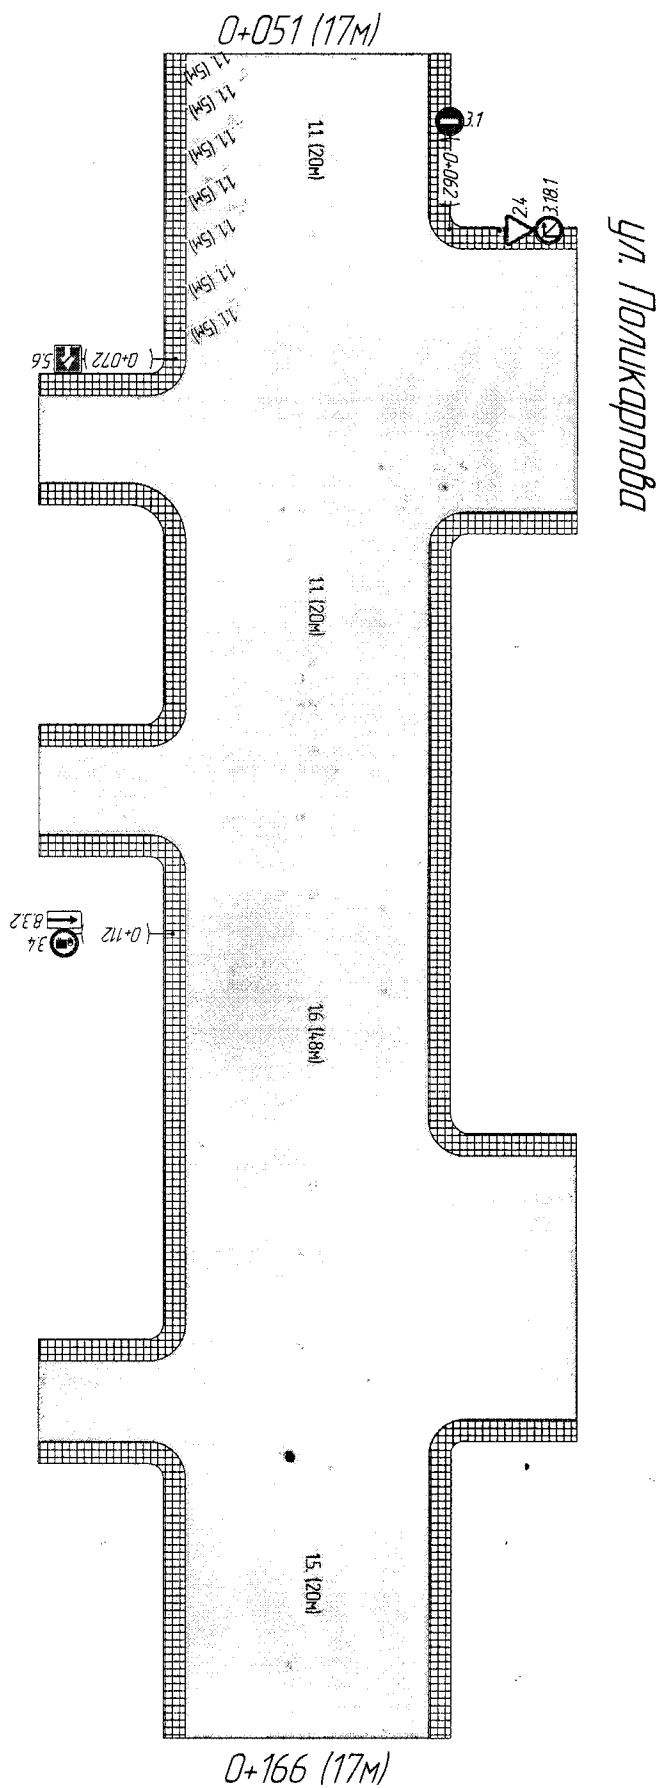


перелок Трамвайный
на участке от ПК 0 до ПК 0+300

Инв. № подл.	Подп. и дата	Взам. инв. №	Инв. № дудл.	Подп. и дата

Изм.	Лист	№ докум.	Подп.	Дата

<p>перулок Трамвайный на участке от ПК 0 до ПК 0+300</p>	
Лист	3

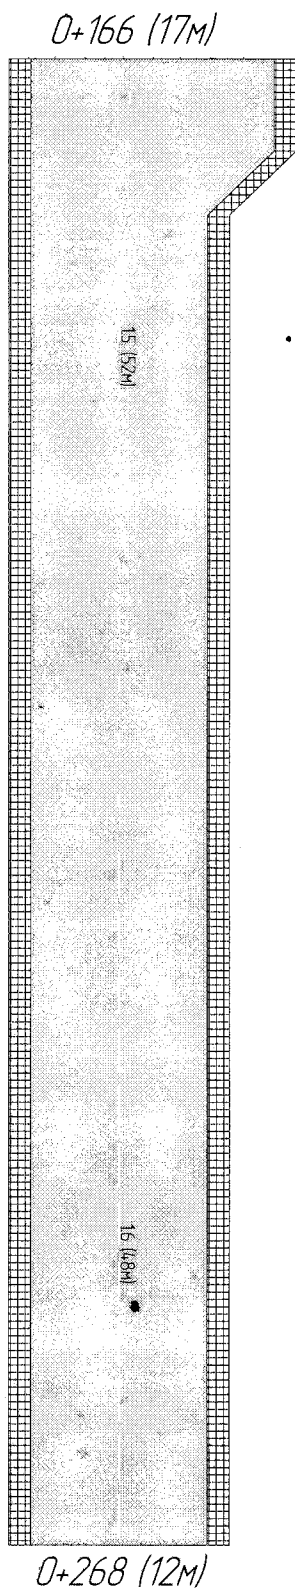

перулок Трамвайный
на участке от ПК 0 до ПК 0+300

Изм.	Лист	№ докум.	Подп.	Дата	<p>перунок Трамвайный</p> <p>на участке от ПК 0 до ПК 0+300</p>	Лист
						4

Изм./Лист	№ докум.	Подп.	Дата	<p>переулок Травяной</p> <p>на участке от ПК 0 до ПК 0+300</p>		Лист
						4

Umsatz 1/

Условные обозначения и изображения

Условные обозначения	Наименование
	Установка дорожных знаков на существующей стойке, опоре освещения
  	Установка светофорных панелей: а) существующая светофорная панель Т12 на существующей стойке, опоре освещения б) существующая светофорная панель Т12 на существующей "Г" образной опоре в) существующая светофорная панель Т12 на существующей стойке, опоре освещения
	Дорожный знак
 5.19.1 (5.19.2)	Дорожные знаки, устанавливаемые оборотными сторонами друг к другу (в скобках указан номер оборотного знака) по ГОСТ Р 52290-2004
1.1 (20м) Длина разметки _____	Номер типа разметки по ГОСТ Р 51256-99
6.4 (0+017) Значение параметра _____	Номер знака по ГОСТ Р 52290-2004

Начальник управления строительства,
дорожного хозяйства и благоустройства
администрации города Орла



Н. С. Митряев

Изм.	Лист	№ докум.	Подп.	Дата

перулок Трамвайный
на участке от ПК 0 до ПК 0+300

Лист
5