


Ситуационный план Б/М

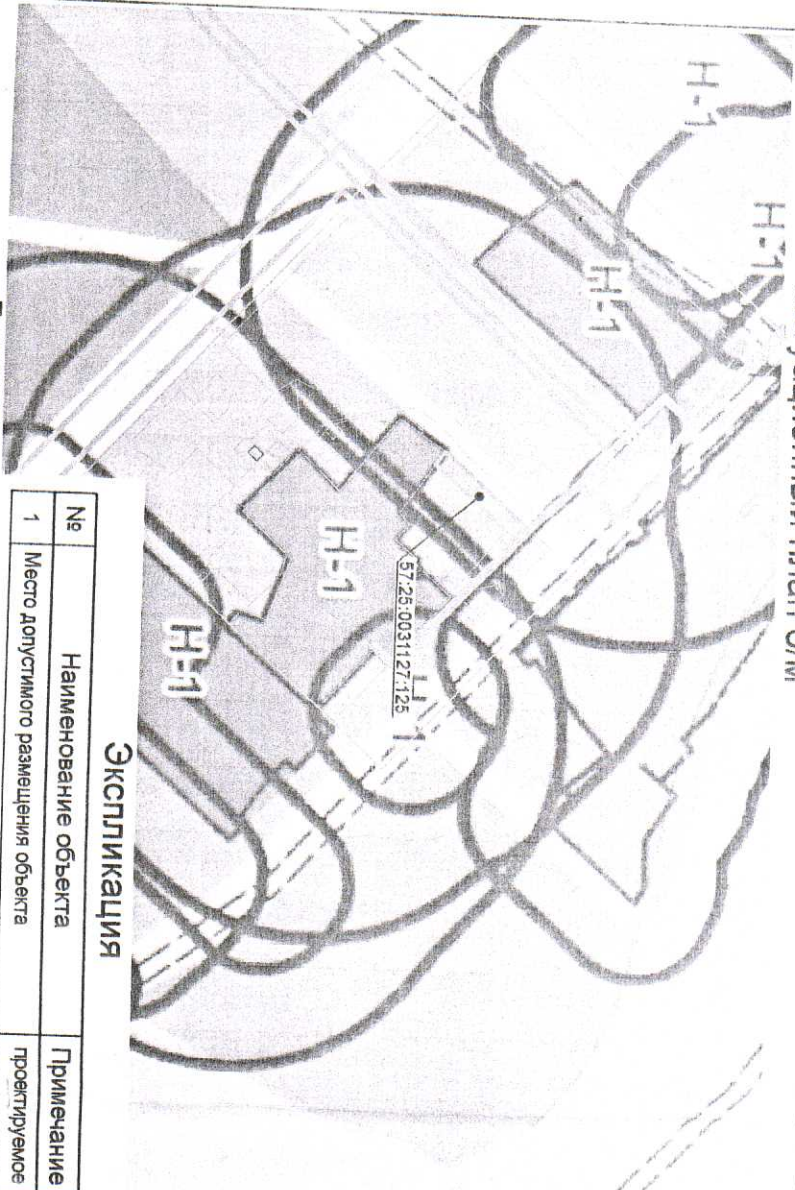

Экспликация		
№	Наименование объекта	Примечание
1	Место допустимого размещения объекта	проектируемое

Примечание

Строительство, реконструкция и эксплуатация объектов капитального строительства должны осуществляться с соблюдением градостроительных, пожарных и иных действующих технических регламентов, норм и правил.

Примечание


Обеспечить сохранность существующих в границах участка инженерных сетей.

Условные обозначения

	граница земельного участка		границы зон планируемого размещения объектов капитального строительства в соответствии с утвержденной документацией по планировке территории (отсутствуют)
	точки границ земельного участка		границы зон действия публичных сервитутов (отсутствуют)
	красные линии		точки подключения объектов капитального строительства к сетям инженерно-технического обеспечения (отсутствуют)
	характерные точки красных линий		охранная зона связи
	номера объектов капитального строительства		
	место допустимого размещения объектов		
	Н-1 Санитарно-защитная зона предприятий		

Примечание

Согласно пункту 5.2 СанПиН 2.2.112.00-03 "Санитарно-защитные зоны и санитарная классификация предприятий, сооружений и иных объектов" в санитарно-защитной зоне не допускается размещение объектов по производству лекарственных веществ, лекарственных средств и (или) лекарственных форм, склады сырья и полуфабрикатов для фармацевтических предприятий; водопроводных сооружений для подготовки и хранения питьевой воды, которые могут повлиять на качество продукции.

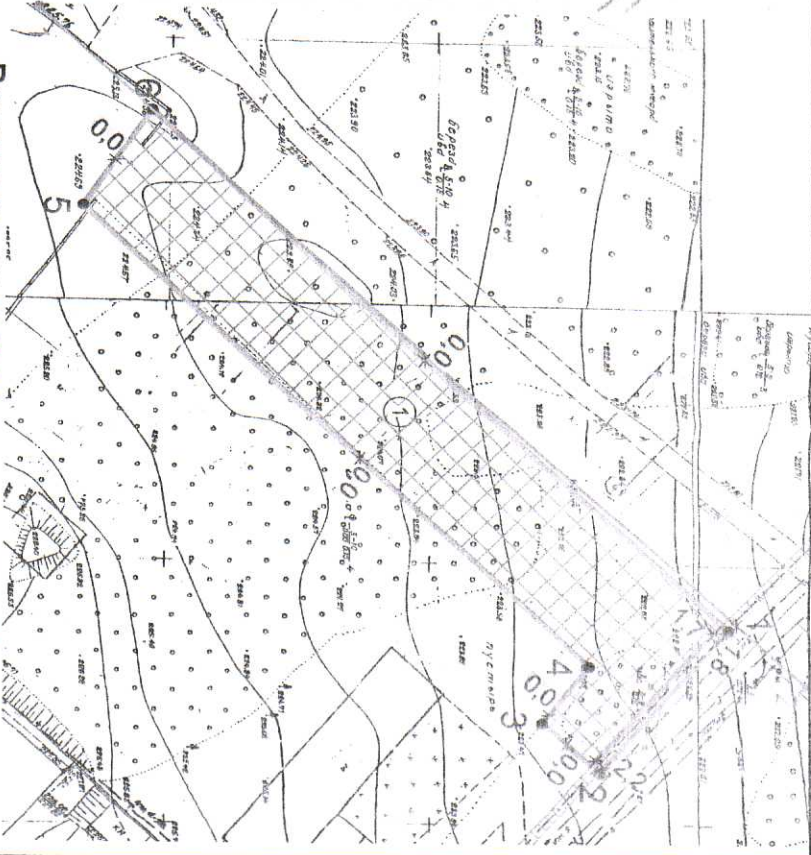

Ведомость координат характерных точек границ земельного участка

№	X	Y
1	357798,67	1294030,88
2	357774,30	1294058,36
3	357763,51	1294048,79
4	357772,39	1294037,95
5	357676,45	1293950,13
6	357689,17	1293931,84

Площадь земельного участка
3 500 кв. м

Площадь земельного участка с кадастровым номером 57.25.0031127.125 - 3 500 кв. м

Управление градостроительства, архитектуры и землеустройства Орловской области

Зам. начальника управления градостроительства, архитектуры и землеустройства Д.В. Дурнычев	Администратор А.М. Дурнычев	Чертеж градостроительного плана земельного участка по адресу: Российская Федерация, Орловская область, г. Орел, Ш Новосильское	Масштаб 1:1000	Лист 7	Листов 9
Зам. начальника управления градостроительства, архитектуры и землеустройства В.В. Маркосьян	Администратор В.В. Маркосьян				
Исполнитель Гамбеев Д.З.					