



Приложение
к постановлению
администрации города Орла
от 15.09.2012 г. № 20242,
№ 5600

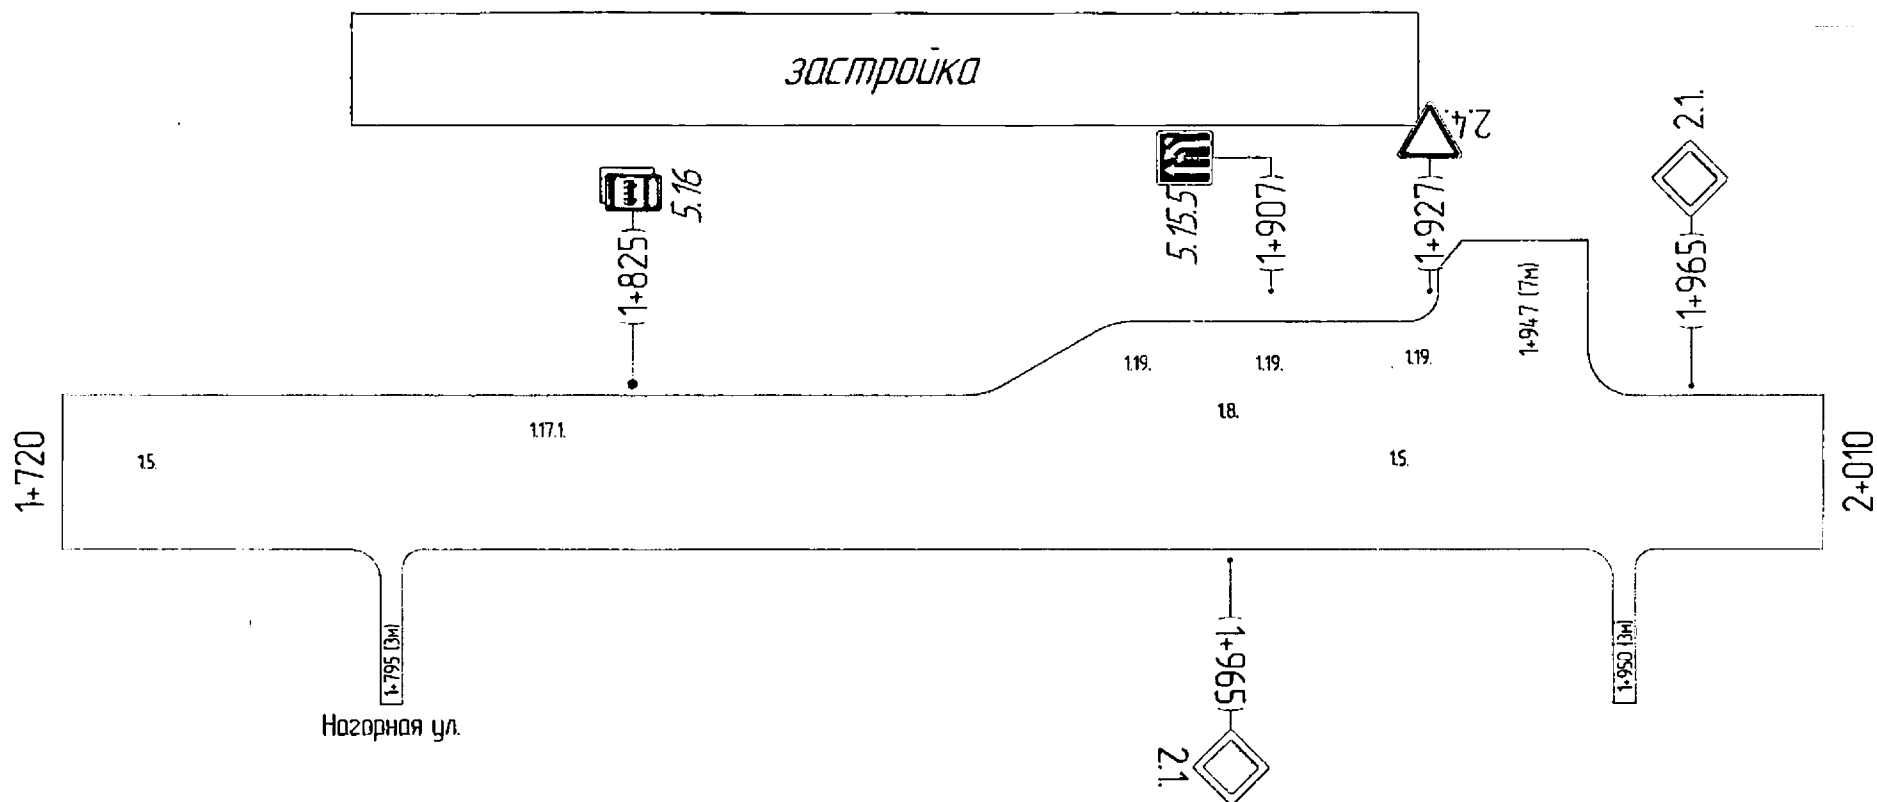

 Н.С. Митряев

						ул. Раздольная на участке от ПК 1+720 до ПК 2+010		
Изм.	Колуч.	Лист	№ док.	Подп.	Дата	Стадия	Масса	Масштаб
Разработал	Кухарев К.С.							1:250
						Лист	Листов	1
						Муниципальное образование "Город Орёл" Проект организации дорожного движения		
						Кухарев К.С.		