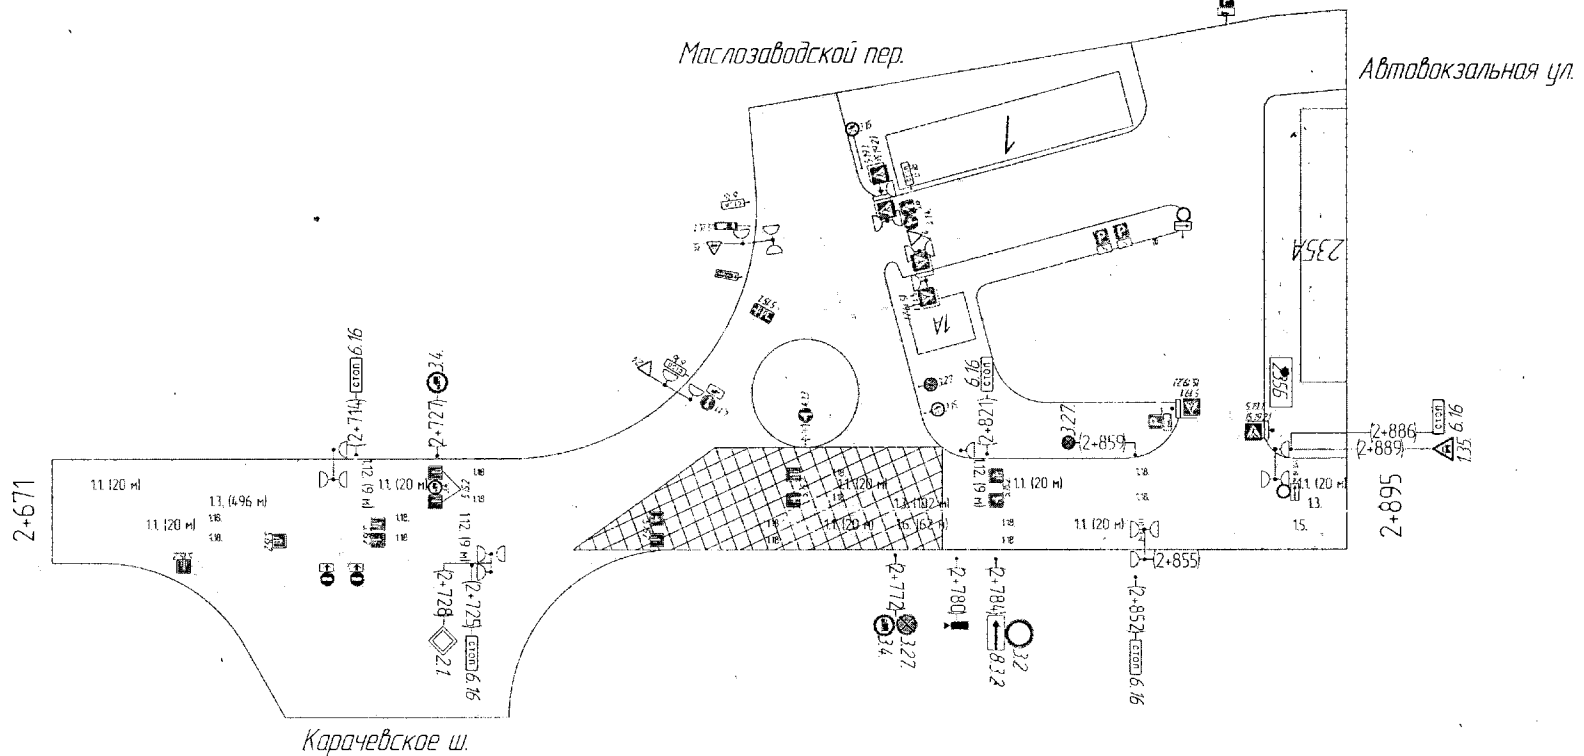
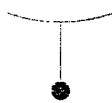
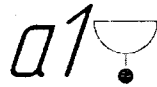

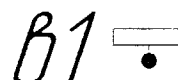




22 мая 2025 № 2830



						ул. Комсомольская на участке от ПК 2+674 до ПК 2+895			
Изм.	Колуч.	Лист	№ док.	Подп.	Дата		Стадия	Масса	Масштаб
Разработала	Савенкова В.А.					Муниципальное образование "Город Орёл"			1:1000
							Лист	1	Листов 2
						Проект организации дорожного движения			

Условные обозначения и изображения

Условные обозначения	Наименование
	Установка дорожных знаков на существующей стойке, опоре освещения
  	Установка светофорных панелей: а) существующая светофорная панель Т1.2 на существующей стойке, опоре освещения б) существующая светофорная панель Т1.2 на существующей "Г" образной опоре в) существующая светофорная панель Т1.2 на существующей стойке, опоре освещения
 3.27	Дорожный знак
 5.19.1 (5.19.2)	Дорожные знаки, устанавливаемые оборотными сторонами друг к другу (в скобках указан номер оборотного знака) по ГОСТ Р 52290-2004
1.1 (20м)	Длина разметки
3.27 (2+772)	Значение параметра
	Номер типа разметки по ГОСТ Р 51256-99
	Номер знака по ГОСТ Р 52290-2004

Начальник управления строительства,
дорожного хозяйства и благоустройства
администрации города Орла



Н. С. Митряев

Изм. Лист № докум. Подп. Дата

ул. Комсомольская
на участке от ПК 2+674 до ПК 2+895

Лист

2