

РОССИЙСКАЯ ФЕДЕРАЦИЯ
ОРЛОВСКАЯ ОБЛАСТЬ
МУНИЦИПАЛЬНОЕ ОБРАЗОВАНИЕ «ГОРОД ОРЁЛ»
Администрация города Орла

ПОСТАНОВЛЕНИЕ

20 марта 2018г.

№ 1235

Орёл

О внесении изменений в постановление администрации города Орла от 24 октября 2016 г. № 4798 «Об утверждении схем размещения нестационарных торговых объектов на территории города Орла»

В целях упорядочения размещения и функционирования нестационарных торговых объектов на территории города Орла, создания условий для улучшения организации и качества торгового обслуживания населения, руководствуясь постановлением администрации города Орла от 21 сентября 2015 года № 4192 «Об организации работы нестационарных объектов на территории муниципального образования «Город Орёл» и статьей 22 Устава города Орла, администрация города Орла постановляет:

1. Внести в постановление администрации города Орла от 24 октября 2016 г. № 4798 «Об утверждении схем размещения нестационарных торговых объектов на территории города Орла» следующие изменения:

1.1. приложение №1 «Схема размещения нестационарных торговых объектов (киосков, павильонов) на земельных участках, находящихся в государственной или муниципальной собственности на территории города Орла» к постановлению:

а) дополнить графическими изображениями размещения нестационарных торговых объектов №№ 361-370 (Приложение) и строками №№ 361-370 следующего содержания:

| | | | | | | |
|-----|-------------|--|---|---|-------|---|
| 361 | павильон | ул. Комсомольская, в районе дома №382 | муниципальная собственность | продукция собственного производства сельхозтоваро-производителя | 49 | согласно условиям договора, но не более 5 лет |
| 362 | павильон | ул. Комсомольская, в районе дома №354 | муниципальная собственность | продукция собственного производства сельхозтоваро-производителя | 60 | согласно условиям договора, но не более 5 лет |
| 363 | павильон | пер. Маслозаводской, в районе дома №17 | государственная собственность не разграничена | непродовольственные товары | 107,6 | согласно условиям договора, но не более 5 лет |
| 364 | павильон №1 | ул. Маринченко, в районе дома №22 б | муниципальная собственность | продовольственные, непродовольственные товары | 128,5 | согласно условиям договора, но не более 5 лет |
| 365 | павильон №2 | ул. Маринченко, в районе дома №22 б | муниципальная собственность | продовольственные, непродовольственные товары | 128,5 | согласно условиям договора, но не более 5 лет |
| 366 | павильон №3 | ул. Маринченко, в районе дома №22 б | муниципальная собственность | продовольственные, непродовольственные товары | 128,5 | согласно условиям договора, но не более 5 лет |

| | | | | | | |
|-----|-------------|-------------------------------------|-----------------------------|---|-------|--|
| 367 | павильон №4 | ул. Маринченко, в районе дома №22 б | муниципальная собственность | продовольственные, непродовольственные товары | 128,5 | огласно условиям договора, но не более 5 лет |
| 368 | павильон №1 | ул. Роцинская, 4 | муниципальная собственность | непродовольственные товары | 200 | огласно условиям договора, но не более 5 лет |
| 369 | павильон №2 | ул. Роцинская, 4 | муниципальная собственность | непродовольственные товары | 200 | огласно условиям договора, но не более 5 лет |
| 370 | павильон №3 | ул. Роцинская, 4 | муниципальная собственность | непродовольственные товары | 169 | огласно условиям договора, но не более 5 лет |

б) исключить строку:

| | | | | | | |
|----|----------|------------------------------------|---|---------------------------------|------|---|
| 90 | павильон | ул. Паровозная, в районе дома № 16 | государственная собственность не разграничена | шиномонтаж, промышленные товары | 31,5 | согласно условиям договора, но не более 5 лет |
|----|----------|------------------------------------|---|---------------------------------|------|---|

в) с целью устранения технических ошибок строки №№ 275, 277 изложить в следующей редакции:

«

| | | | | | | |
|-----|-------------------------------------|--|---|-----------------------------------|------|---|
| 275 | Павильон в комплексе с остановочным | ул. Ст. Московская, в районе дома N 1а | государственная собственность не разграничена | ремонт обуви, промышленные товары | 30,2 | согласно условиям договора, но не более 5 лет |
| 277 | Киоск | пер. Южный, в районе дома № 16 | государственная собственность не разграничена | продовольственные товары | 8,9 | согласно условиям договора, но не более 5 лет |

».

1.2.приложение № 2 «Схема размещения нестационарных торговых объектов (за исключением киосков и павильонов) на земельных участках, находящихся в государственной или муниципальной собственности на территории города Орла» к постановлению дополнить графическими изображениями размещения нестационарных торговых объектов № 156 - 160 (Приложение) и строками № 156-160 следующего содержания:

| | | | | | | |
|-----|-------------------------------|--|---|--------------------------|---|--|
| 156 | палатка | Новое Наугорское кладбище (прилегающая территория) | муниципальная собственность | искусственные цветы | 6 | с 01.05.2018 по 31.12.2018, с 01.01.2019 по 31.12.2019 |
| 157 | палатка | Новое Наугорское кладбище (прилегающая территория) | муниципальная собственность | искусственные цветы | | с 01.05.2018 по 31.12.2018, с 01.01.2019 по 31.12.2019 |
| 158 | специализированный автофургон | пер. Южный, в районе дома № 20 | государственная собственность не разграничена | хлебобулочные изделия | | с 01.05.2018 по 31.12.2018, с 01.01.2019 по 31.12.2019 |
| 159 | летнее кафе | ул. Ленина, в районе дома № | государственная собственность не | кулинарные, кондитерские | 5 | с 15.05.2018 по 15.10.2018, с |

| | | | | | |
|-----|-------------------------------|------------------------------------|---|--|--|
| | | 37 | разграничена | изделия, мороженое, безалкогольные напитки | 15.04.2019 по 15.10.2019 |
| 160 | специализированный автоприцеп | ул. С. Шаумяна, в районе дома № 26 | государственная собственность не разграничена | хлебобулочные изделия | с 01.05.2018 по 31.12.2018, с 01.01.2019 по 31.12.2019 |

2. Управлению документационной работы и информационных технологий аппарата администрации города Орла (Л.В. Орлова) опубликовать настоящее постановление в средствах массовой информации и разместить на официальном сайте администрации города Орла в сети «Интернет» с приложением.

3. Контроль за исполнением настоящего постановления возложить на заместителя главы администрации города Орла - начальника финансово-экономического управления администрации города Орла И.Н. Краличева.

Глава администрации
города Орла

А.С. Муромский


Приложение
к постановлению
администрации города Орла
№ 1235 от 20 марта 2018г.

№ 361
Торговый павильон по адресу: г. Орел, ул. Комсомольская, в районе дома № 382




М 1:500

№ 364
Торговый павильон № 1 по адресу: г. Орел, ул. Маринченко, в районе дома № 22 б

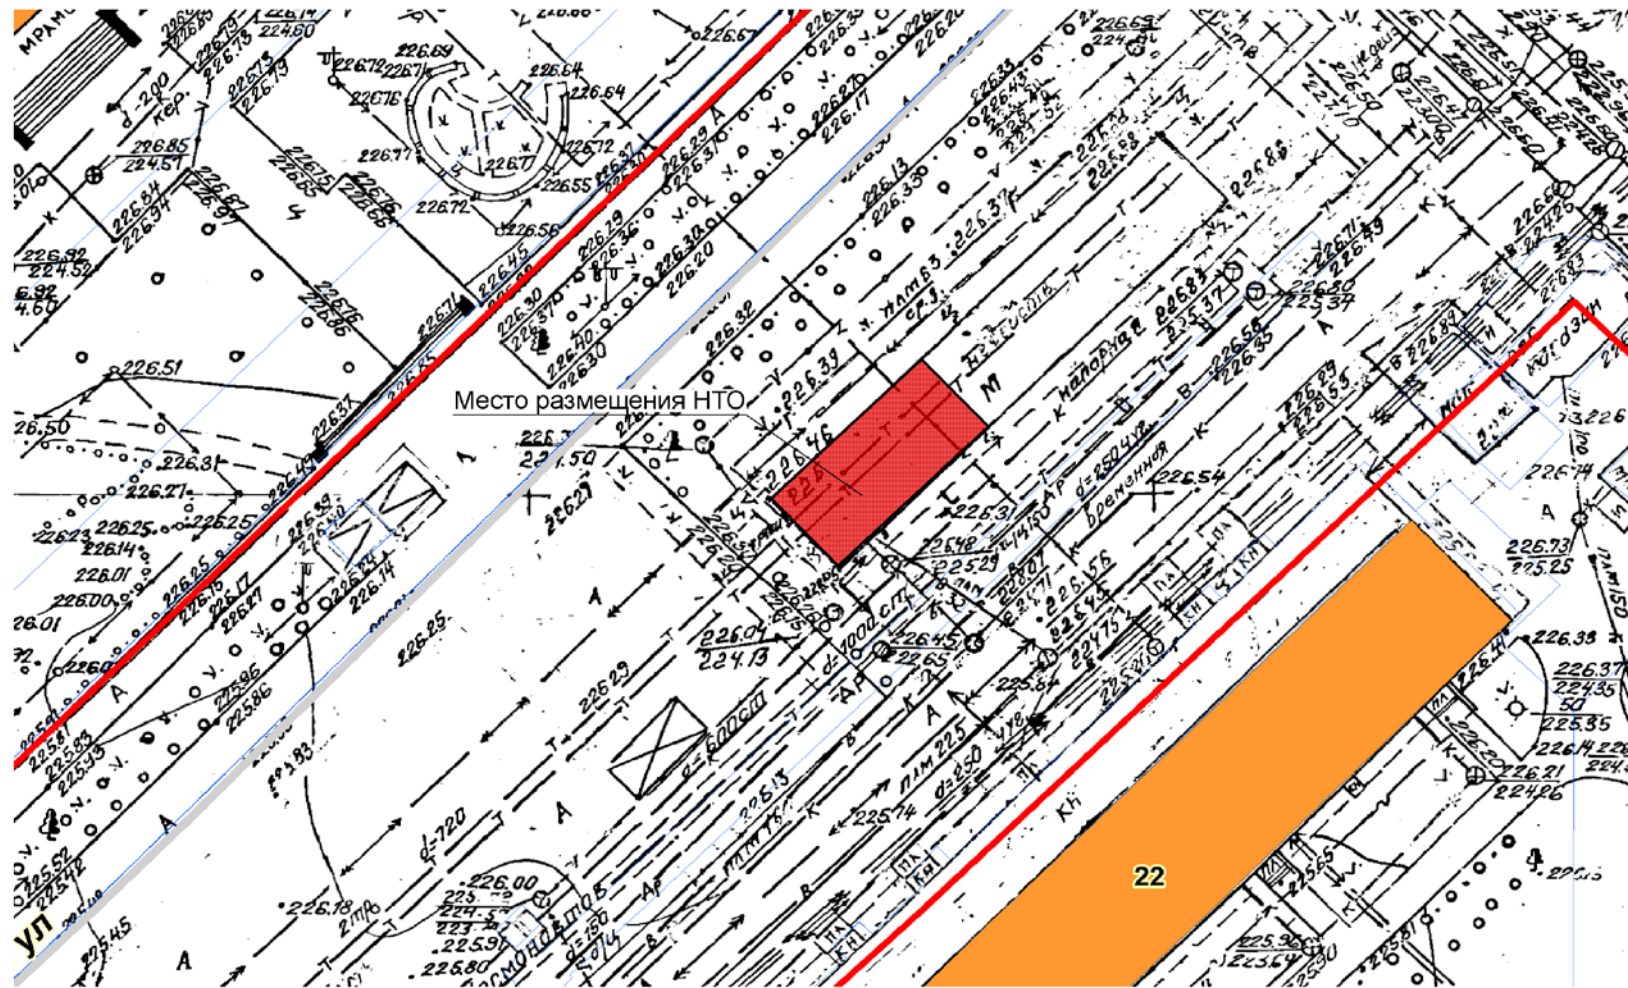


M 1:500

№ 365
Торговый павильон № 2 по адресу: г. Орел, ул. Маринченко, в районе дома № 22 б

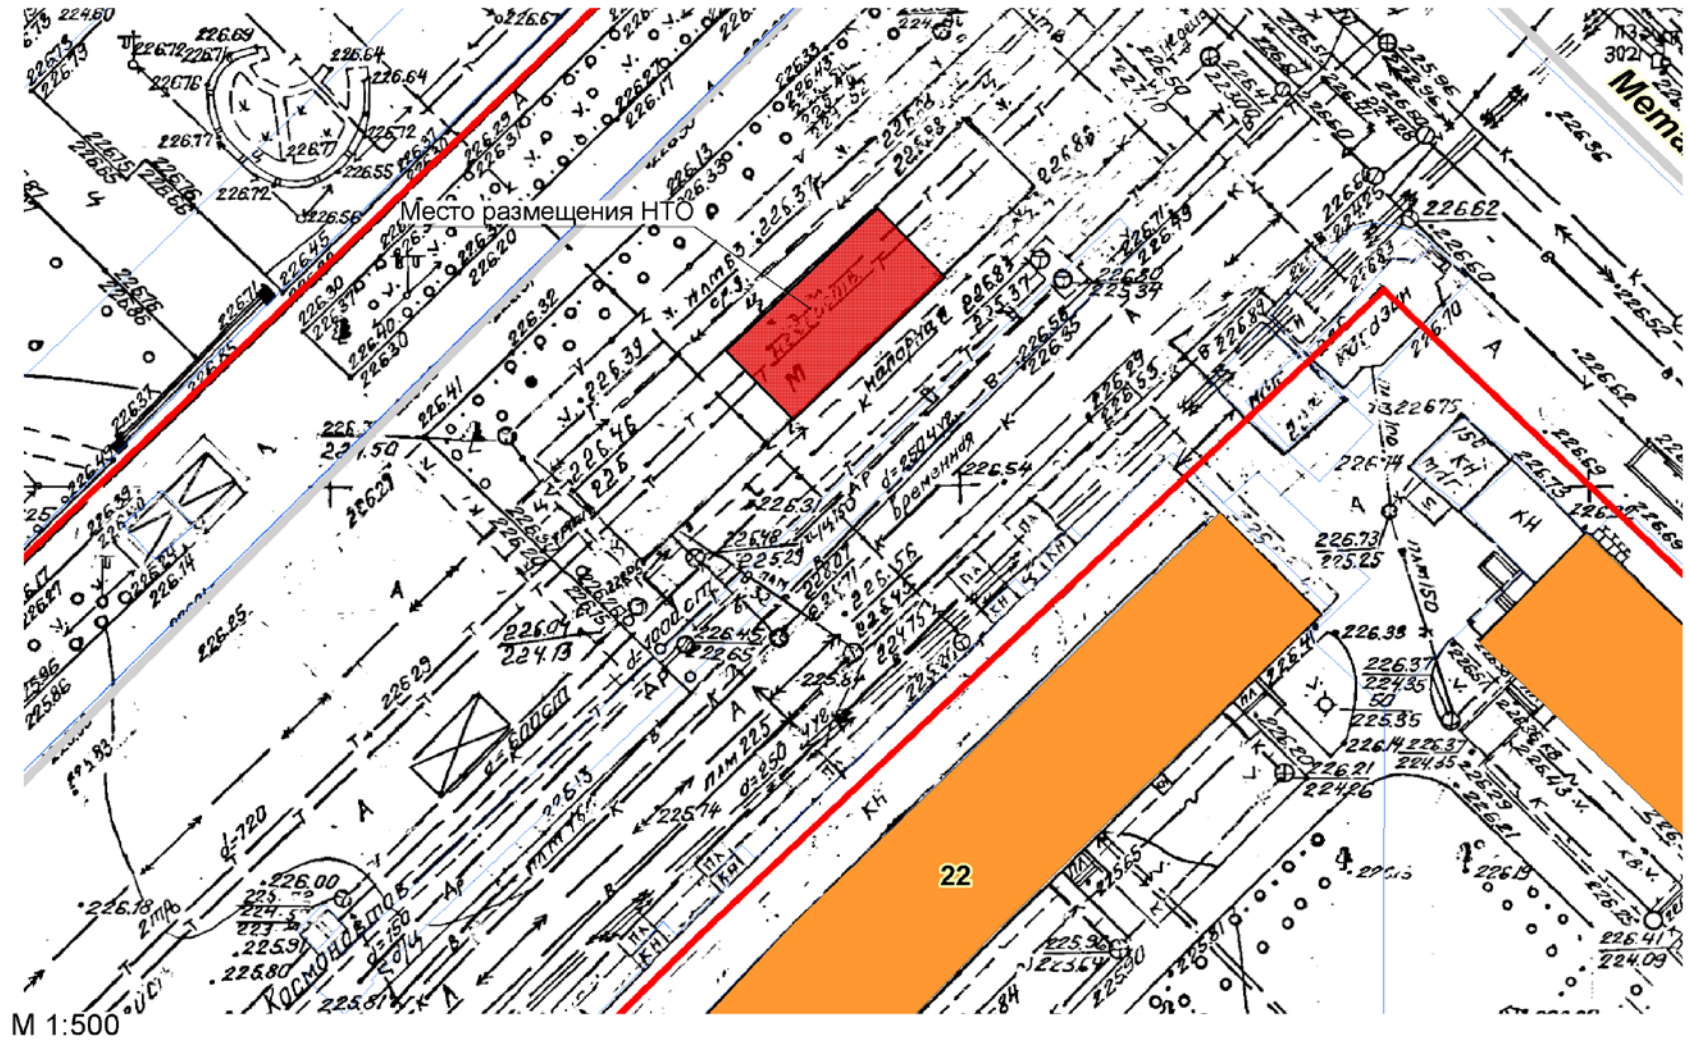


№ 367

Торговый павильон № 4 по адресу: г. Орел, ул. Маринченко, в районе дома № 22 б

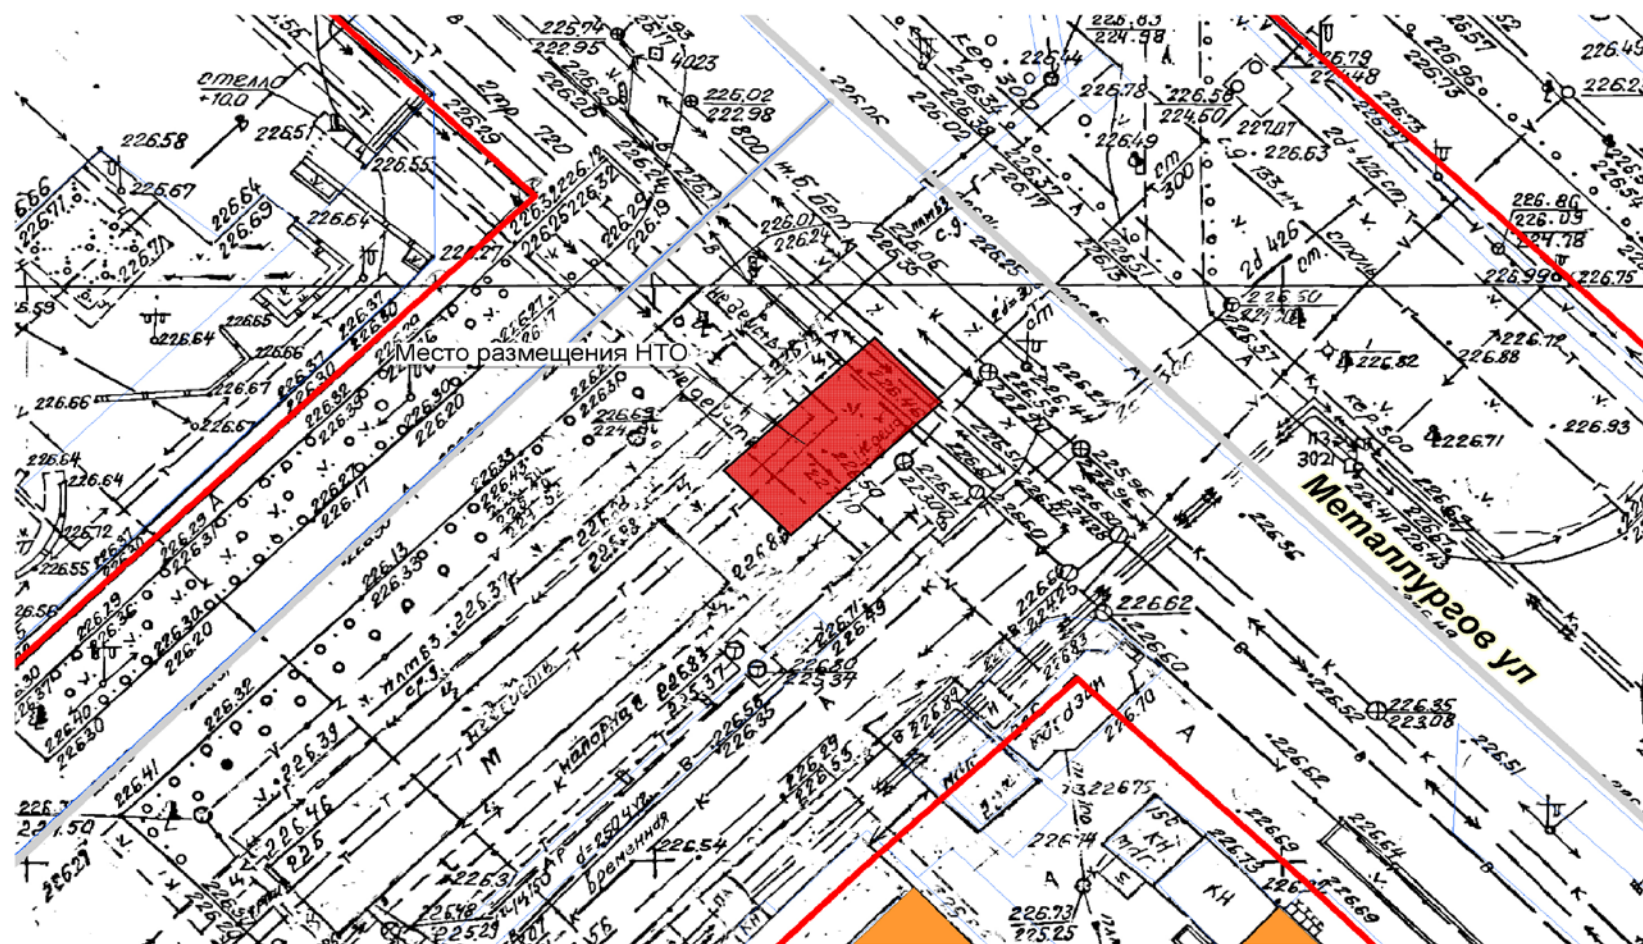

M 1:500

№ 368
Торговый павильон № 1 по адресу: г. Орел, ул. Роцинская, № 4

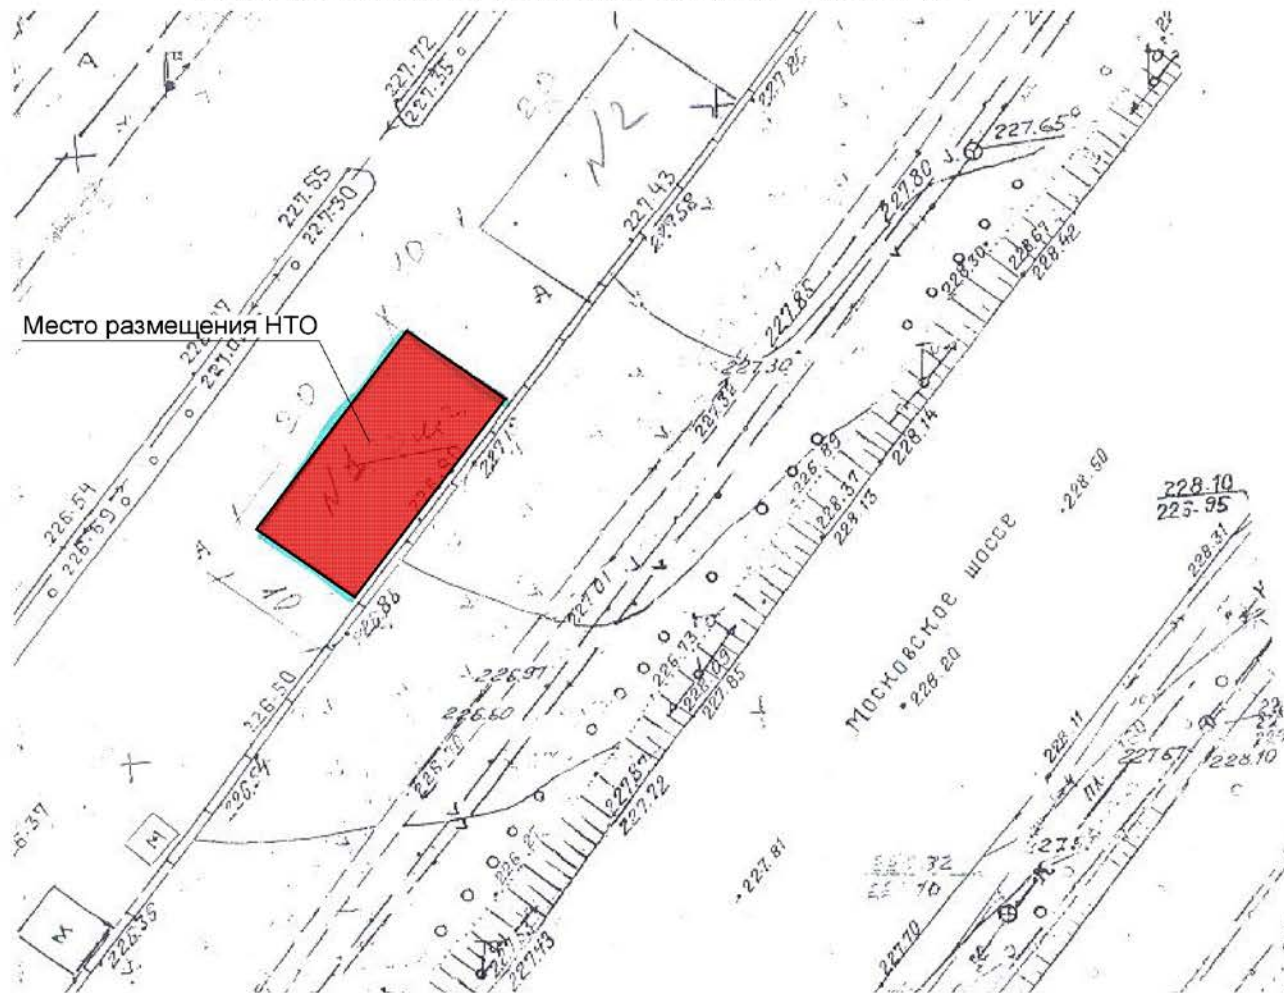


Место размещения НТО

Московское шоссе

M 1:500


№ 369

Торговый павильон № 2 по адресу: г. Орел, ул. Рошинская, № 4

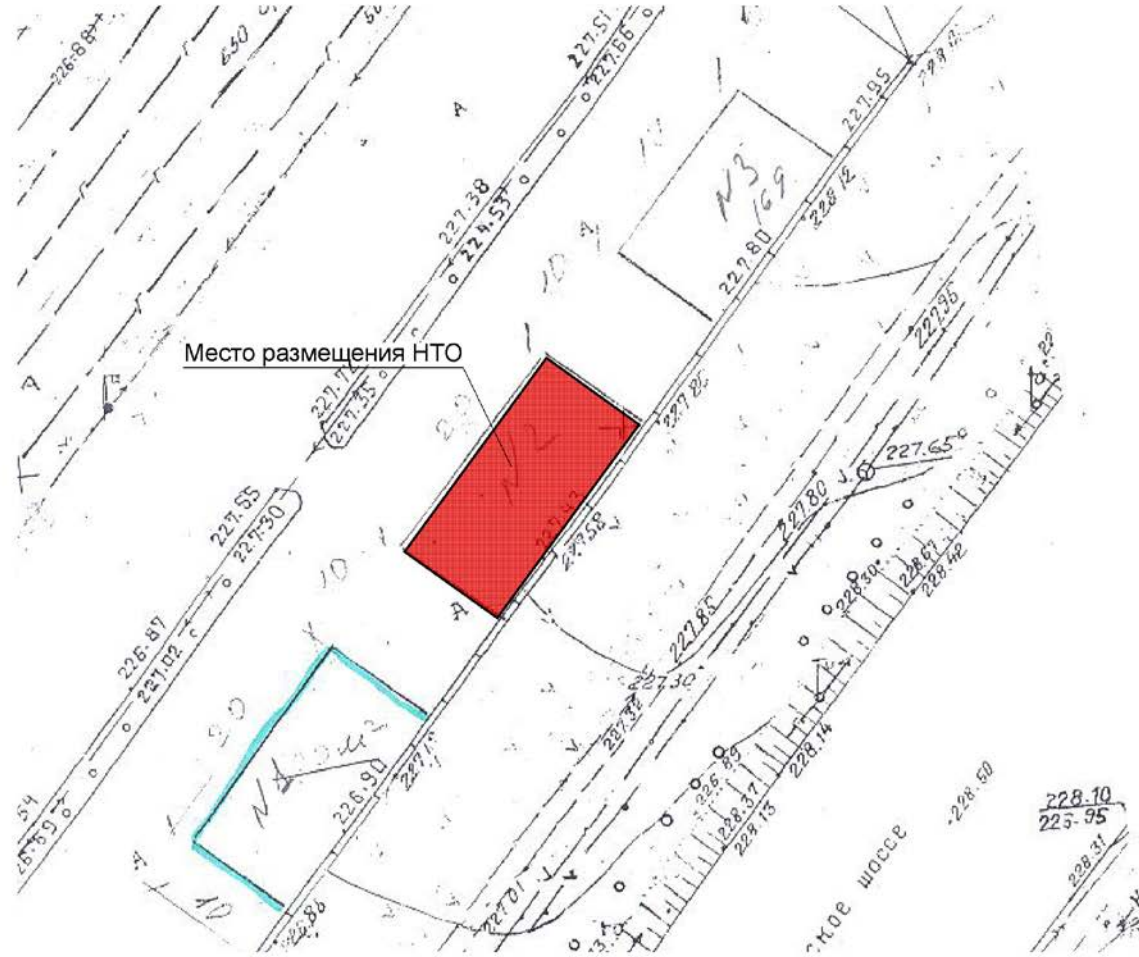


M 1:500


Палатки
по реализации искусственных цветов
(г. Орёл, новое Наугорское кладбище (прилегающая территория))

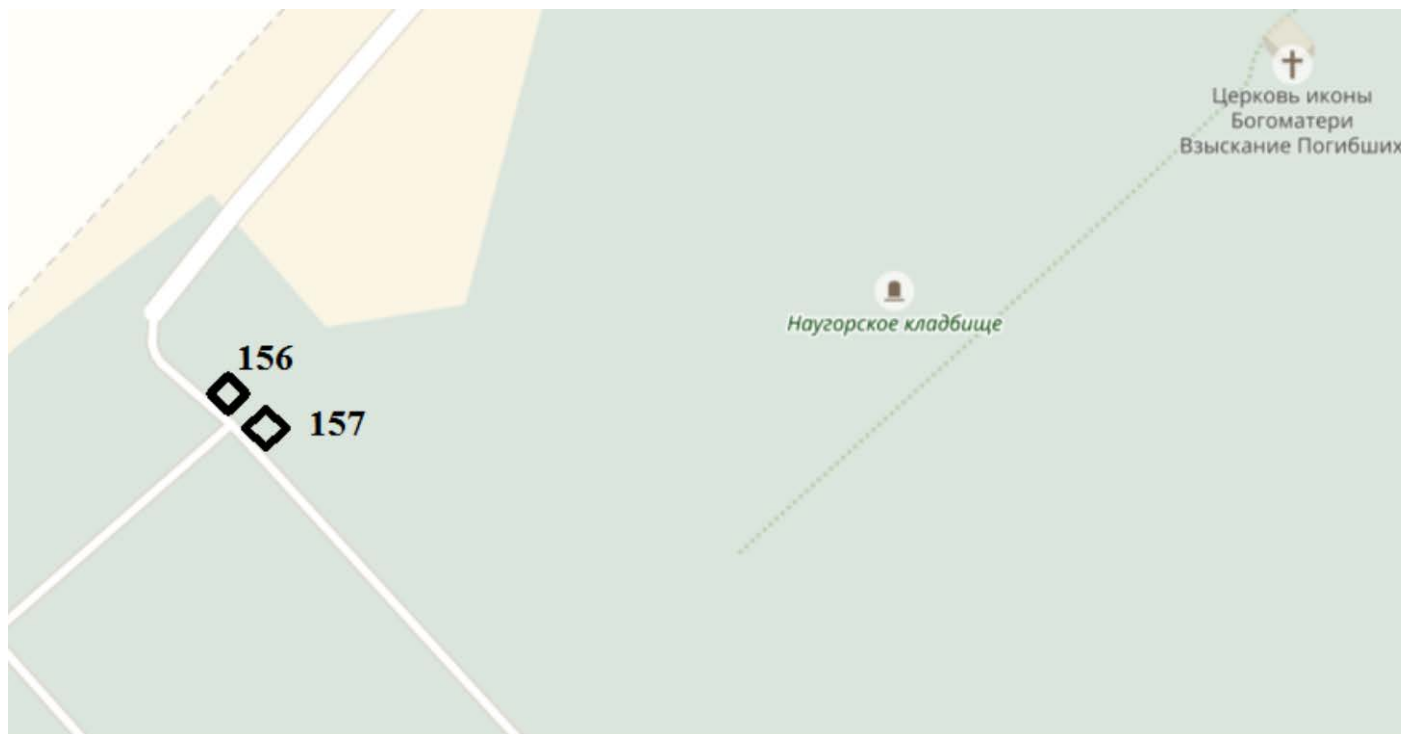


Специализированный автофургон
по реализации хлебобулочных изделий
(г. Орёл, пер. Южный, в районе дома №20)

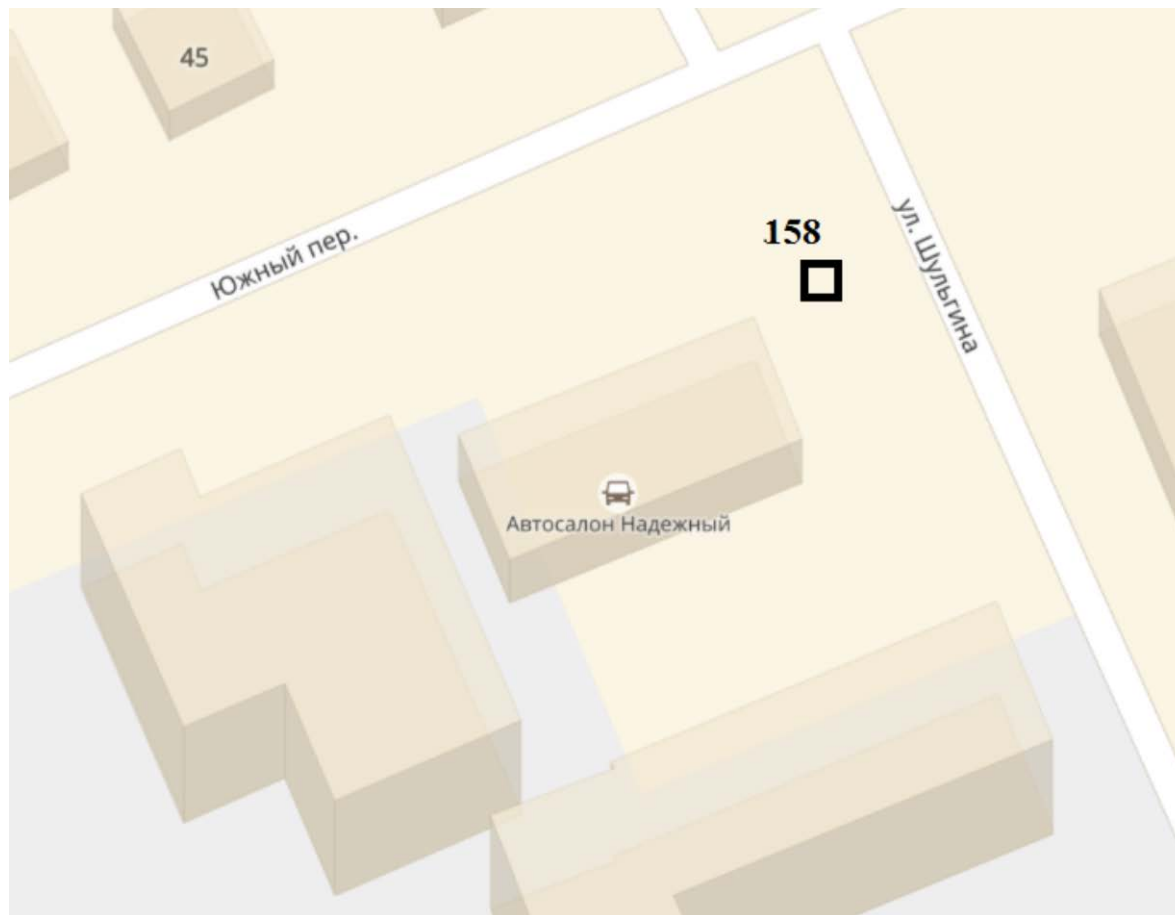

Летнее кафе
(г. Орёл, ул. Ленина, в районе дома № 37)

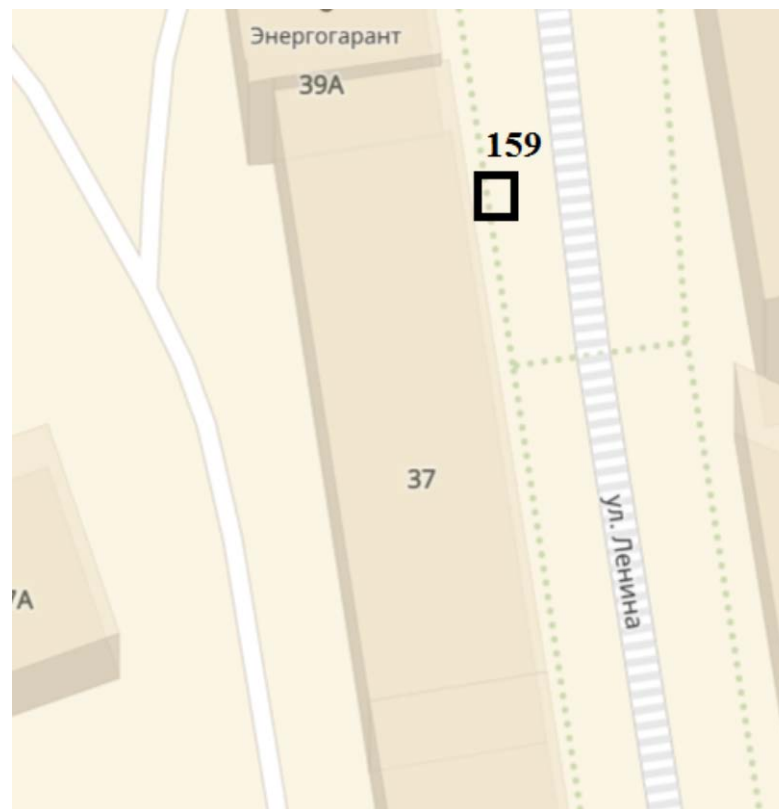

Специализированный автоприцеп
по реализации хлебобулочных изделий
(г. Орёл, ул. С. Шаумяна, в районе дома № 26)

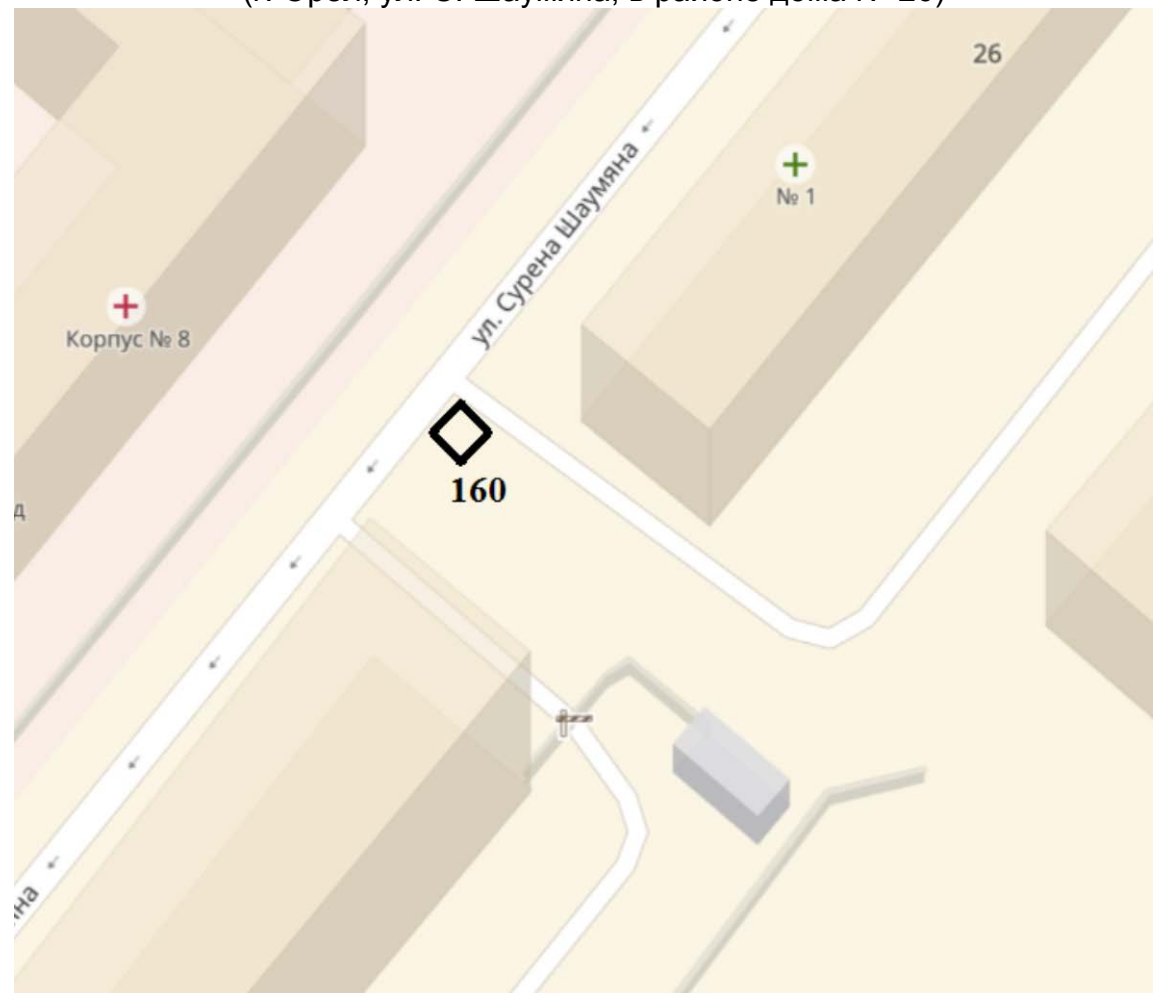

Заместитель главы администрации города Орла
– начальник финансово-экономического управления

И.Н. Краличев

