


4. Схематичное изображение планируемого к строительству или реконструкции объекта капитального строительства на земельном участке

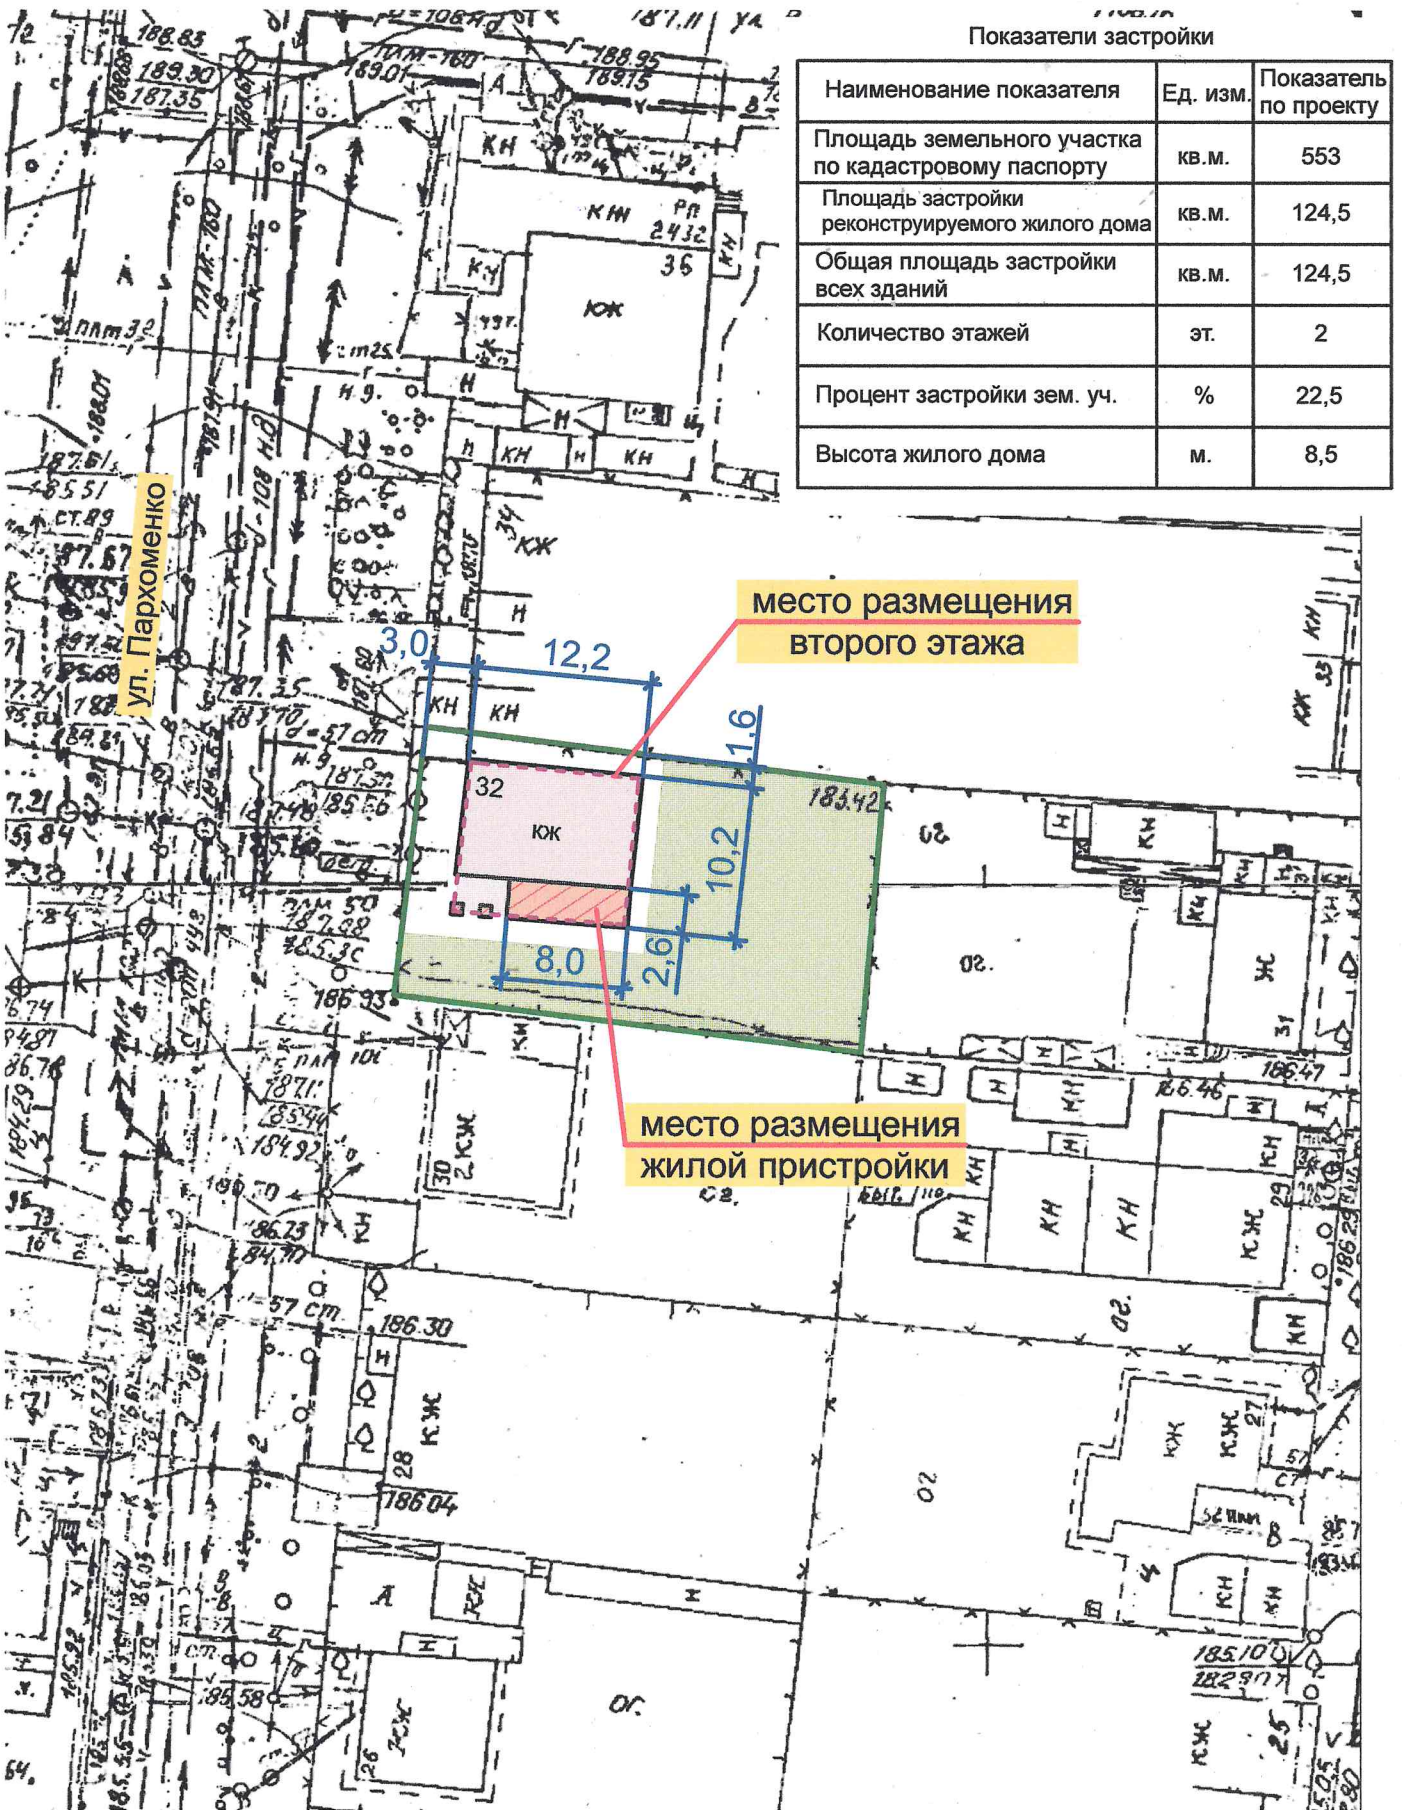

Показатели застройки

Наименование показателя	Ед. изм.	Показатель по проекту
Площадь земельного участка по кадастровому паспорту	кв.м.	553
Площадь застройки реконструируемого жилого дома	кв.м.	124,5
Общая площадь застройки всех зданий	кв.м.	124,5
Количество этажей	эт.	2
Процент застройки зем. уч.	%	22,5
Высота жилого дома	м.	8,5

место размещения второго этажа

место размещения жилой пристройки